



**S1 SECCIÓN TIPO. TRAMO AMPLIADO Y RENATURALIZADO CASELLA**  
 ESCALA 1:100

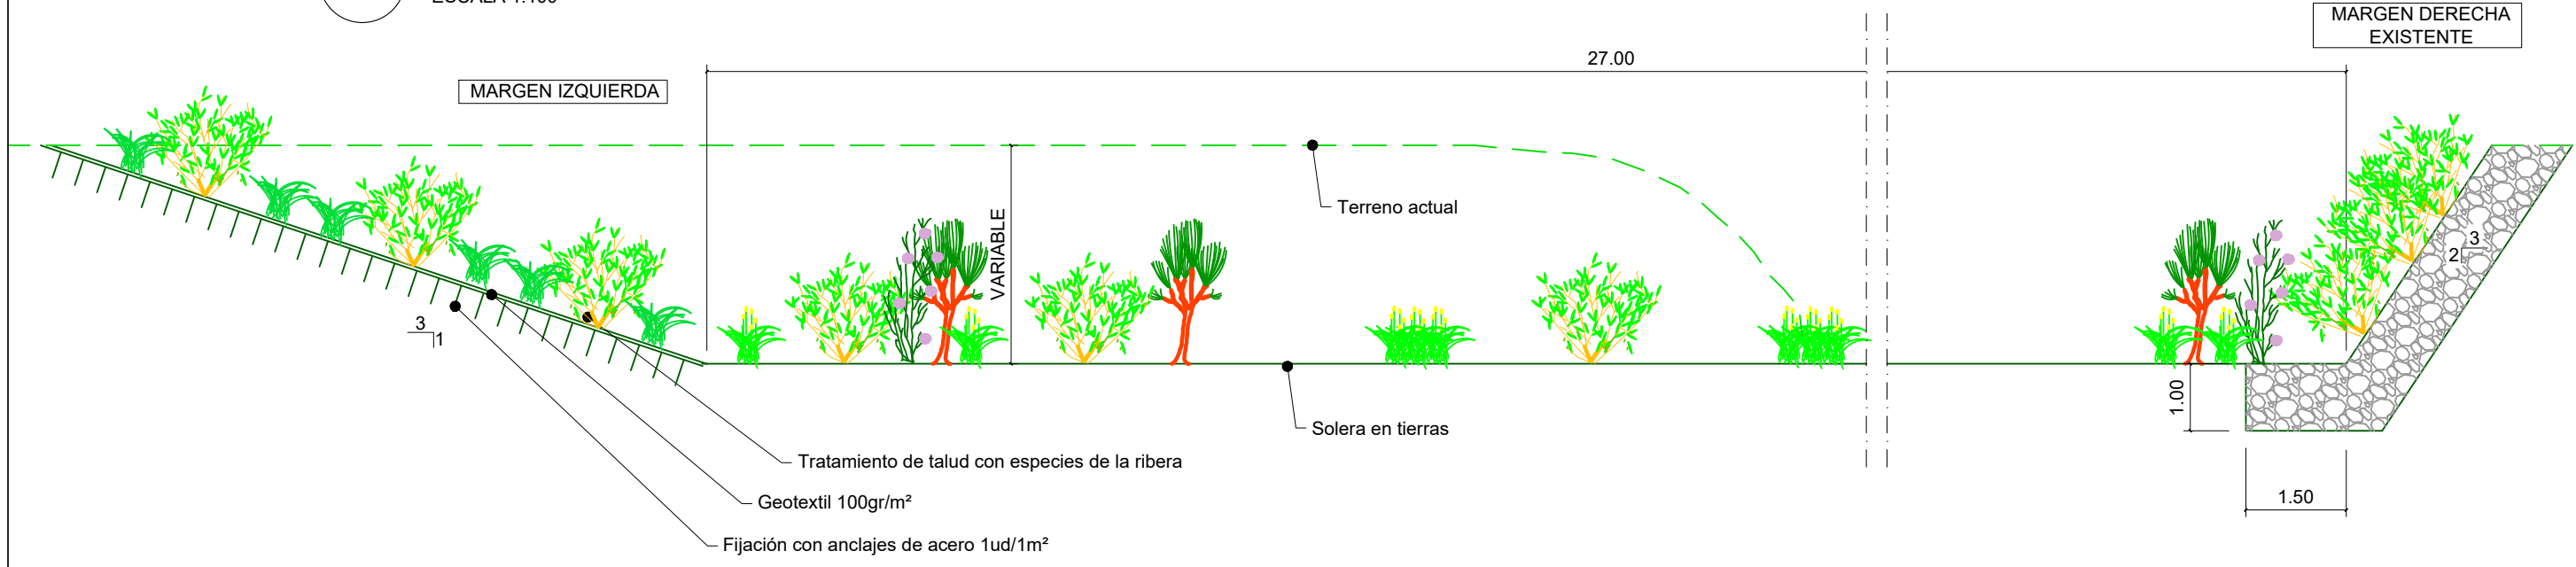

**S2 SECCIÓN TIPO. TRAMO ENTRE PANTALLAS**  
 ESCALA 1:100

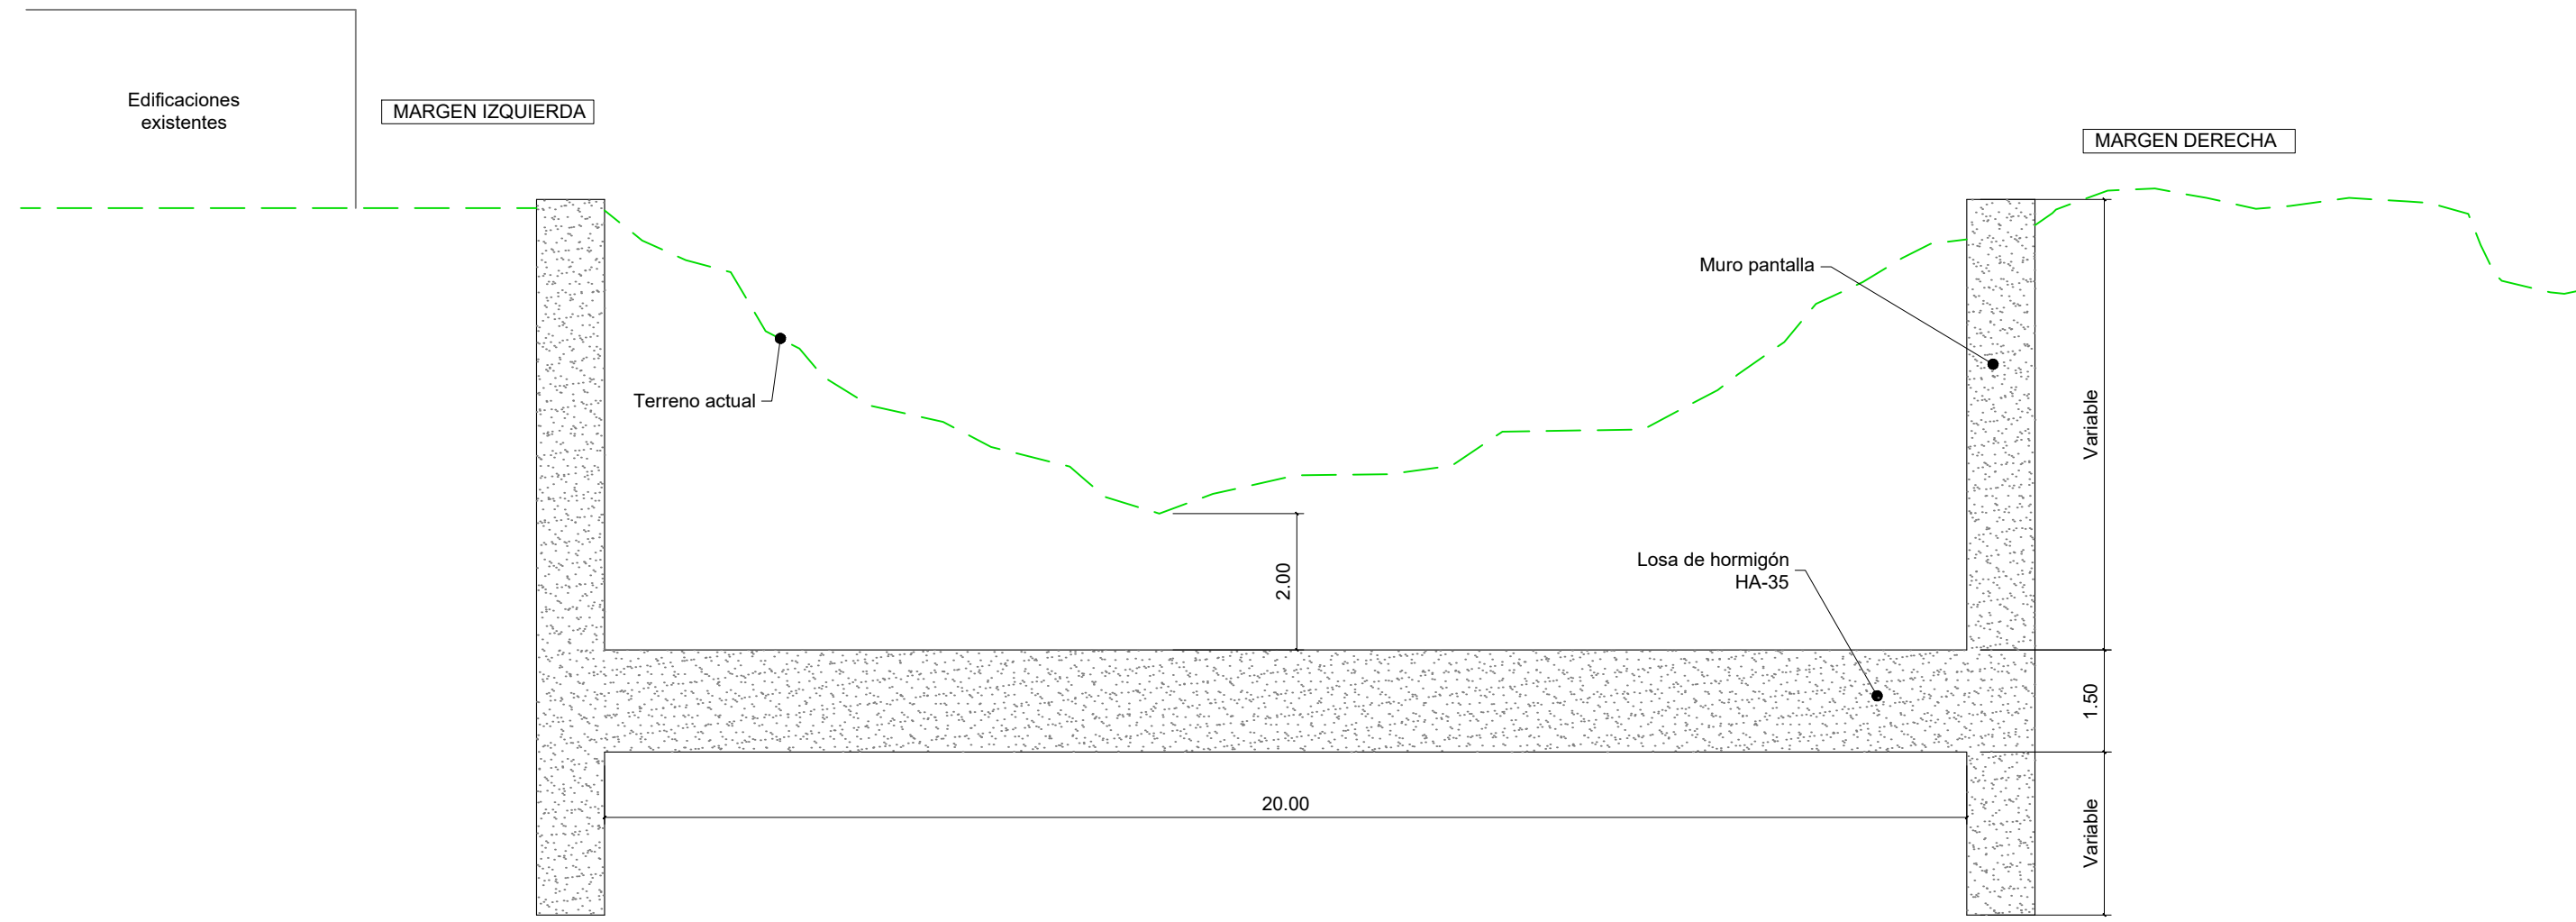

|         |                       |       |          |           |           |
|---------|-----------------------|-------|----------|-----------|-----------|
| ED2     | PROYECTO CONSTRUCTIVO | DMM   | IBA      | DMM       | OCT. 2022 |
| EDICIÓN | CLASE DE MODIFICACIÓN | AUTOR | DIBUJADO | CHEQUEADO | FECHA     |