


S1 SECCIÓN TIPO. ZONA DE LAMINACIÓN
 ESCALA 1:250

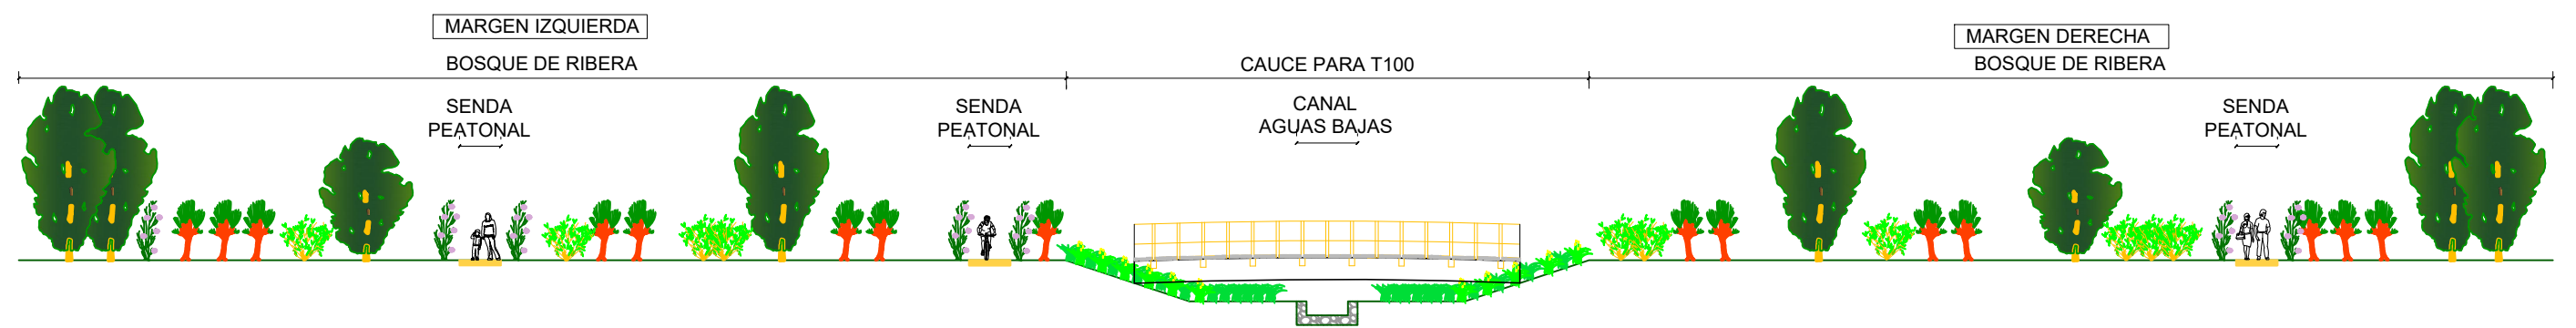

| | | | | | |
|---------|-----------------------|-------|----------|-----------|-----------|
| ED2 | PROYECTO CONSTRUCTIVO | DMM | IBA | DMM | OCT. 2022 |
| EDICIÓN | CLASE DE MODIFICACIÓN | AUTOR | DIBUJADO | CHEQUEADO | FECHA |