



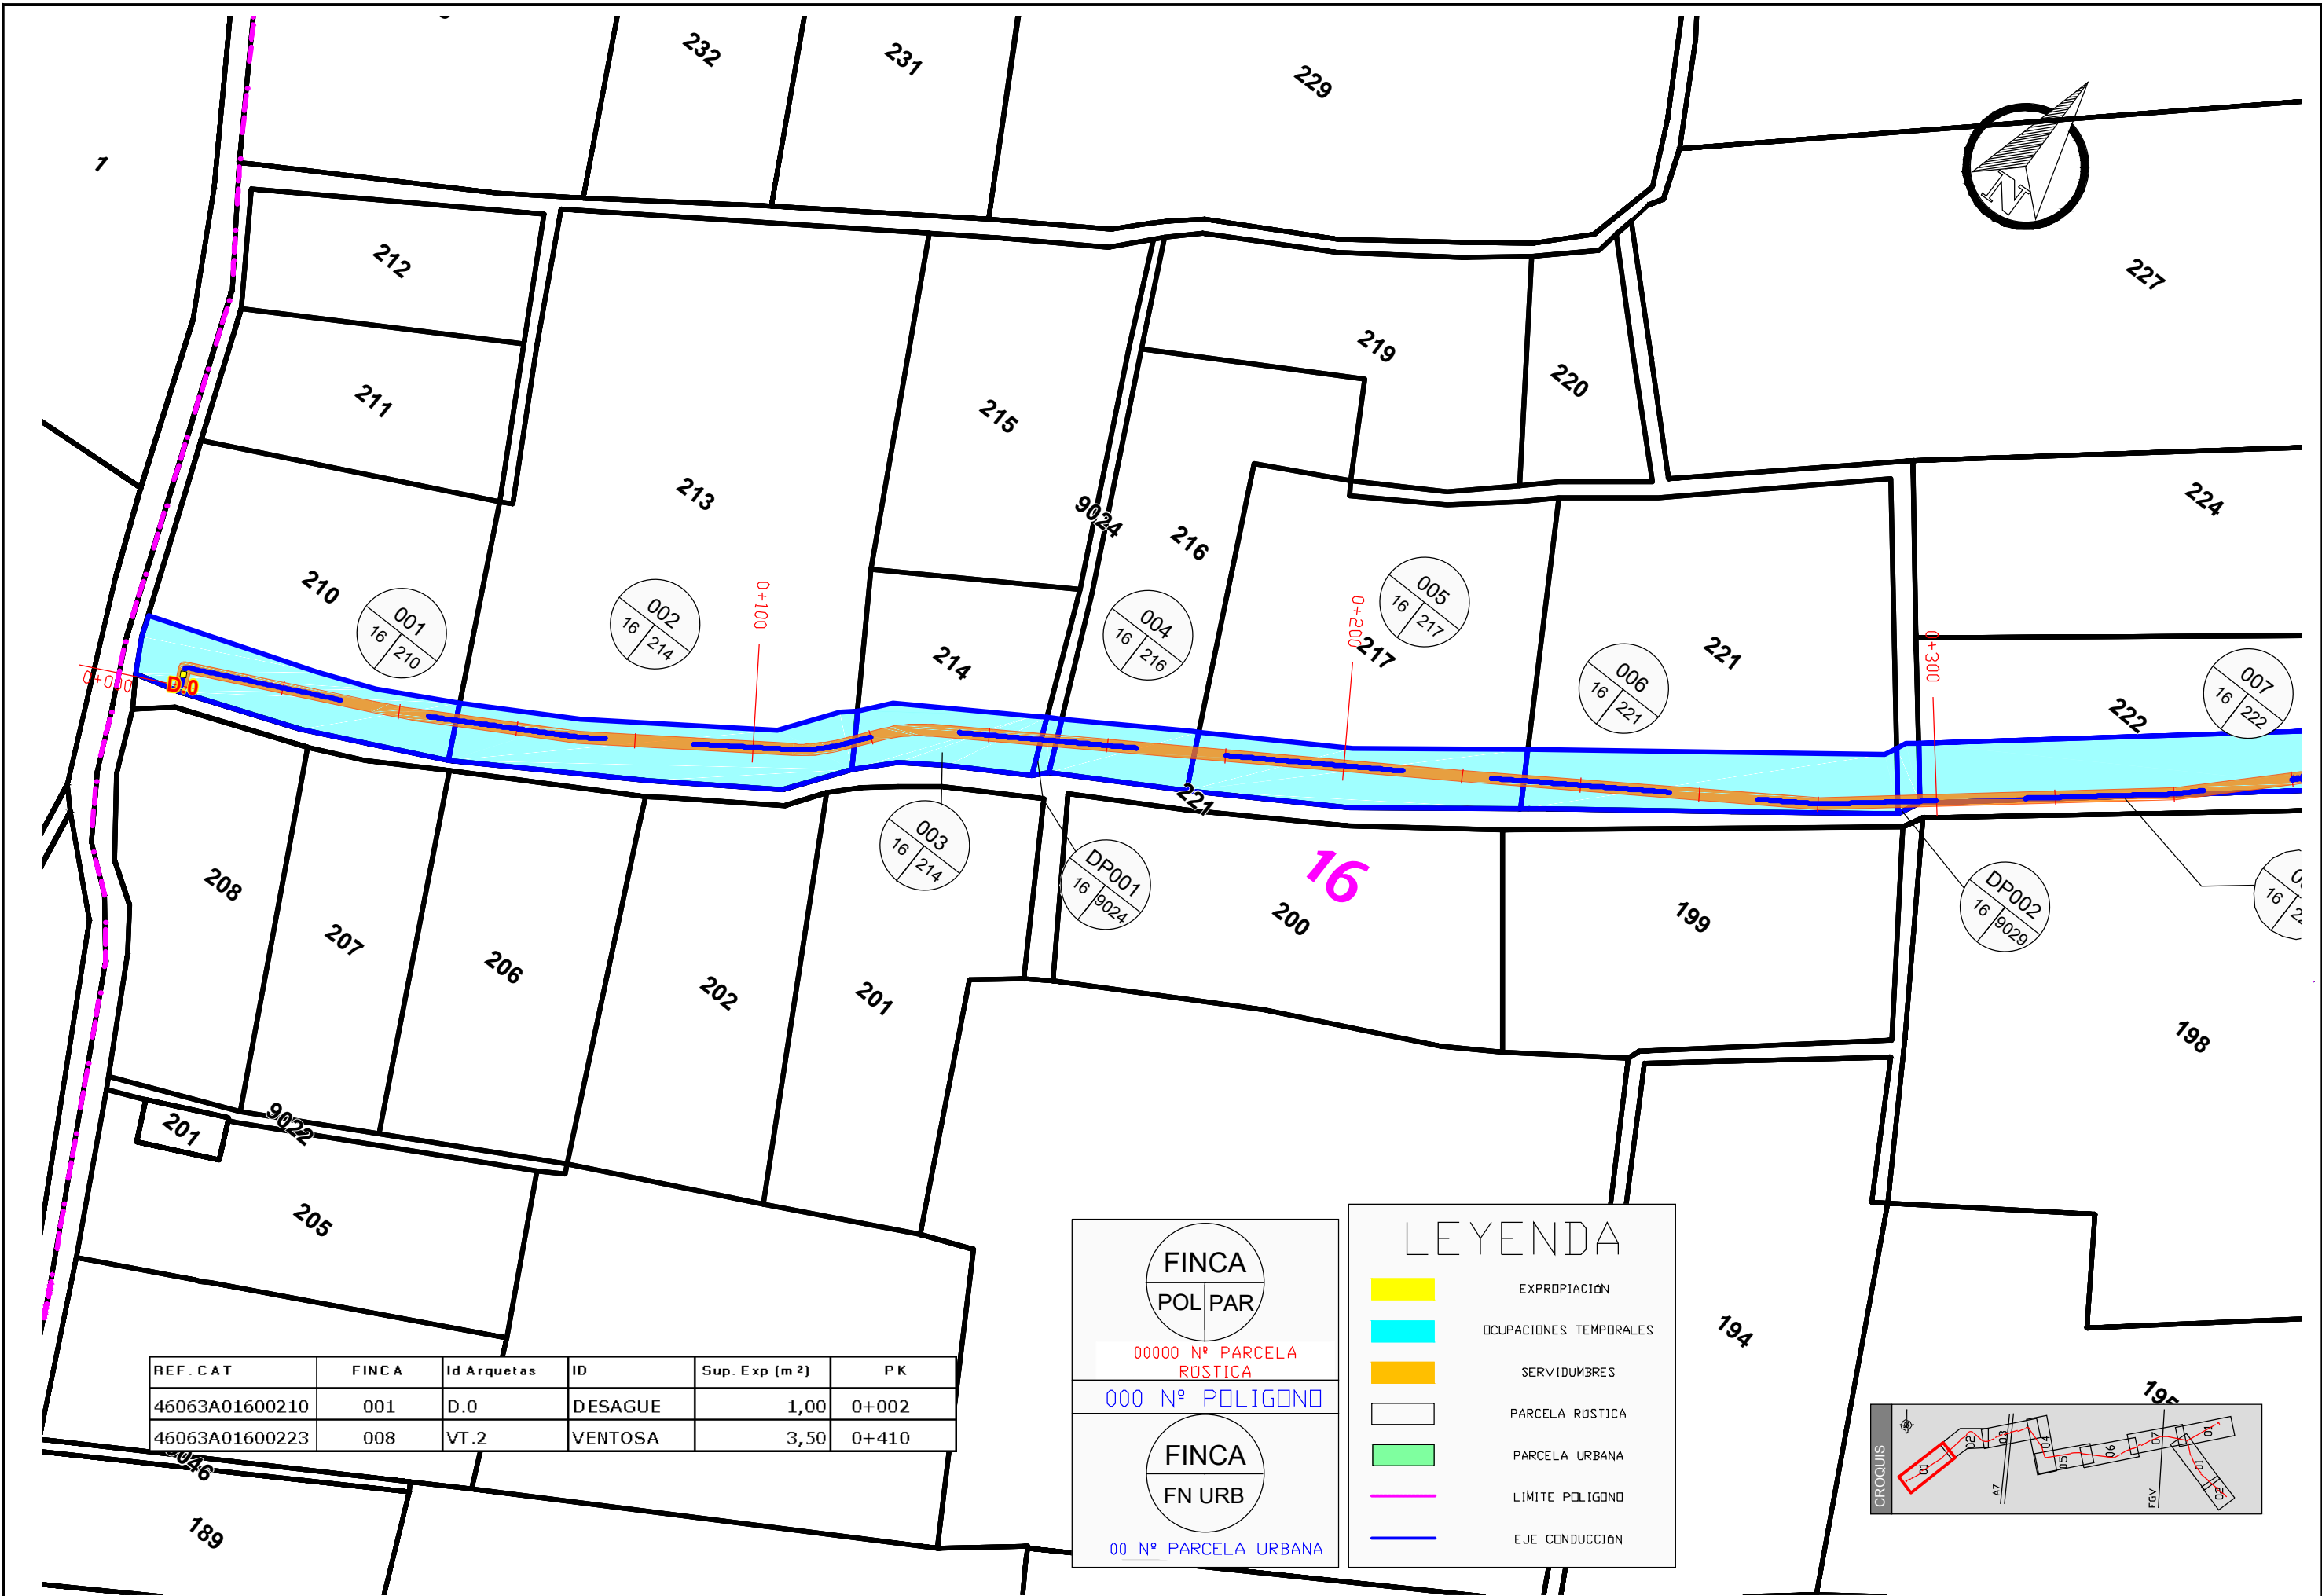

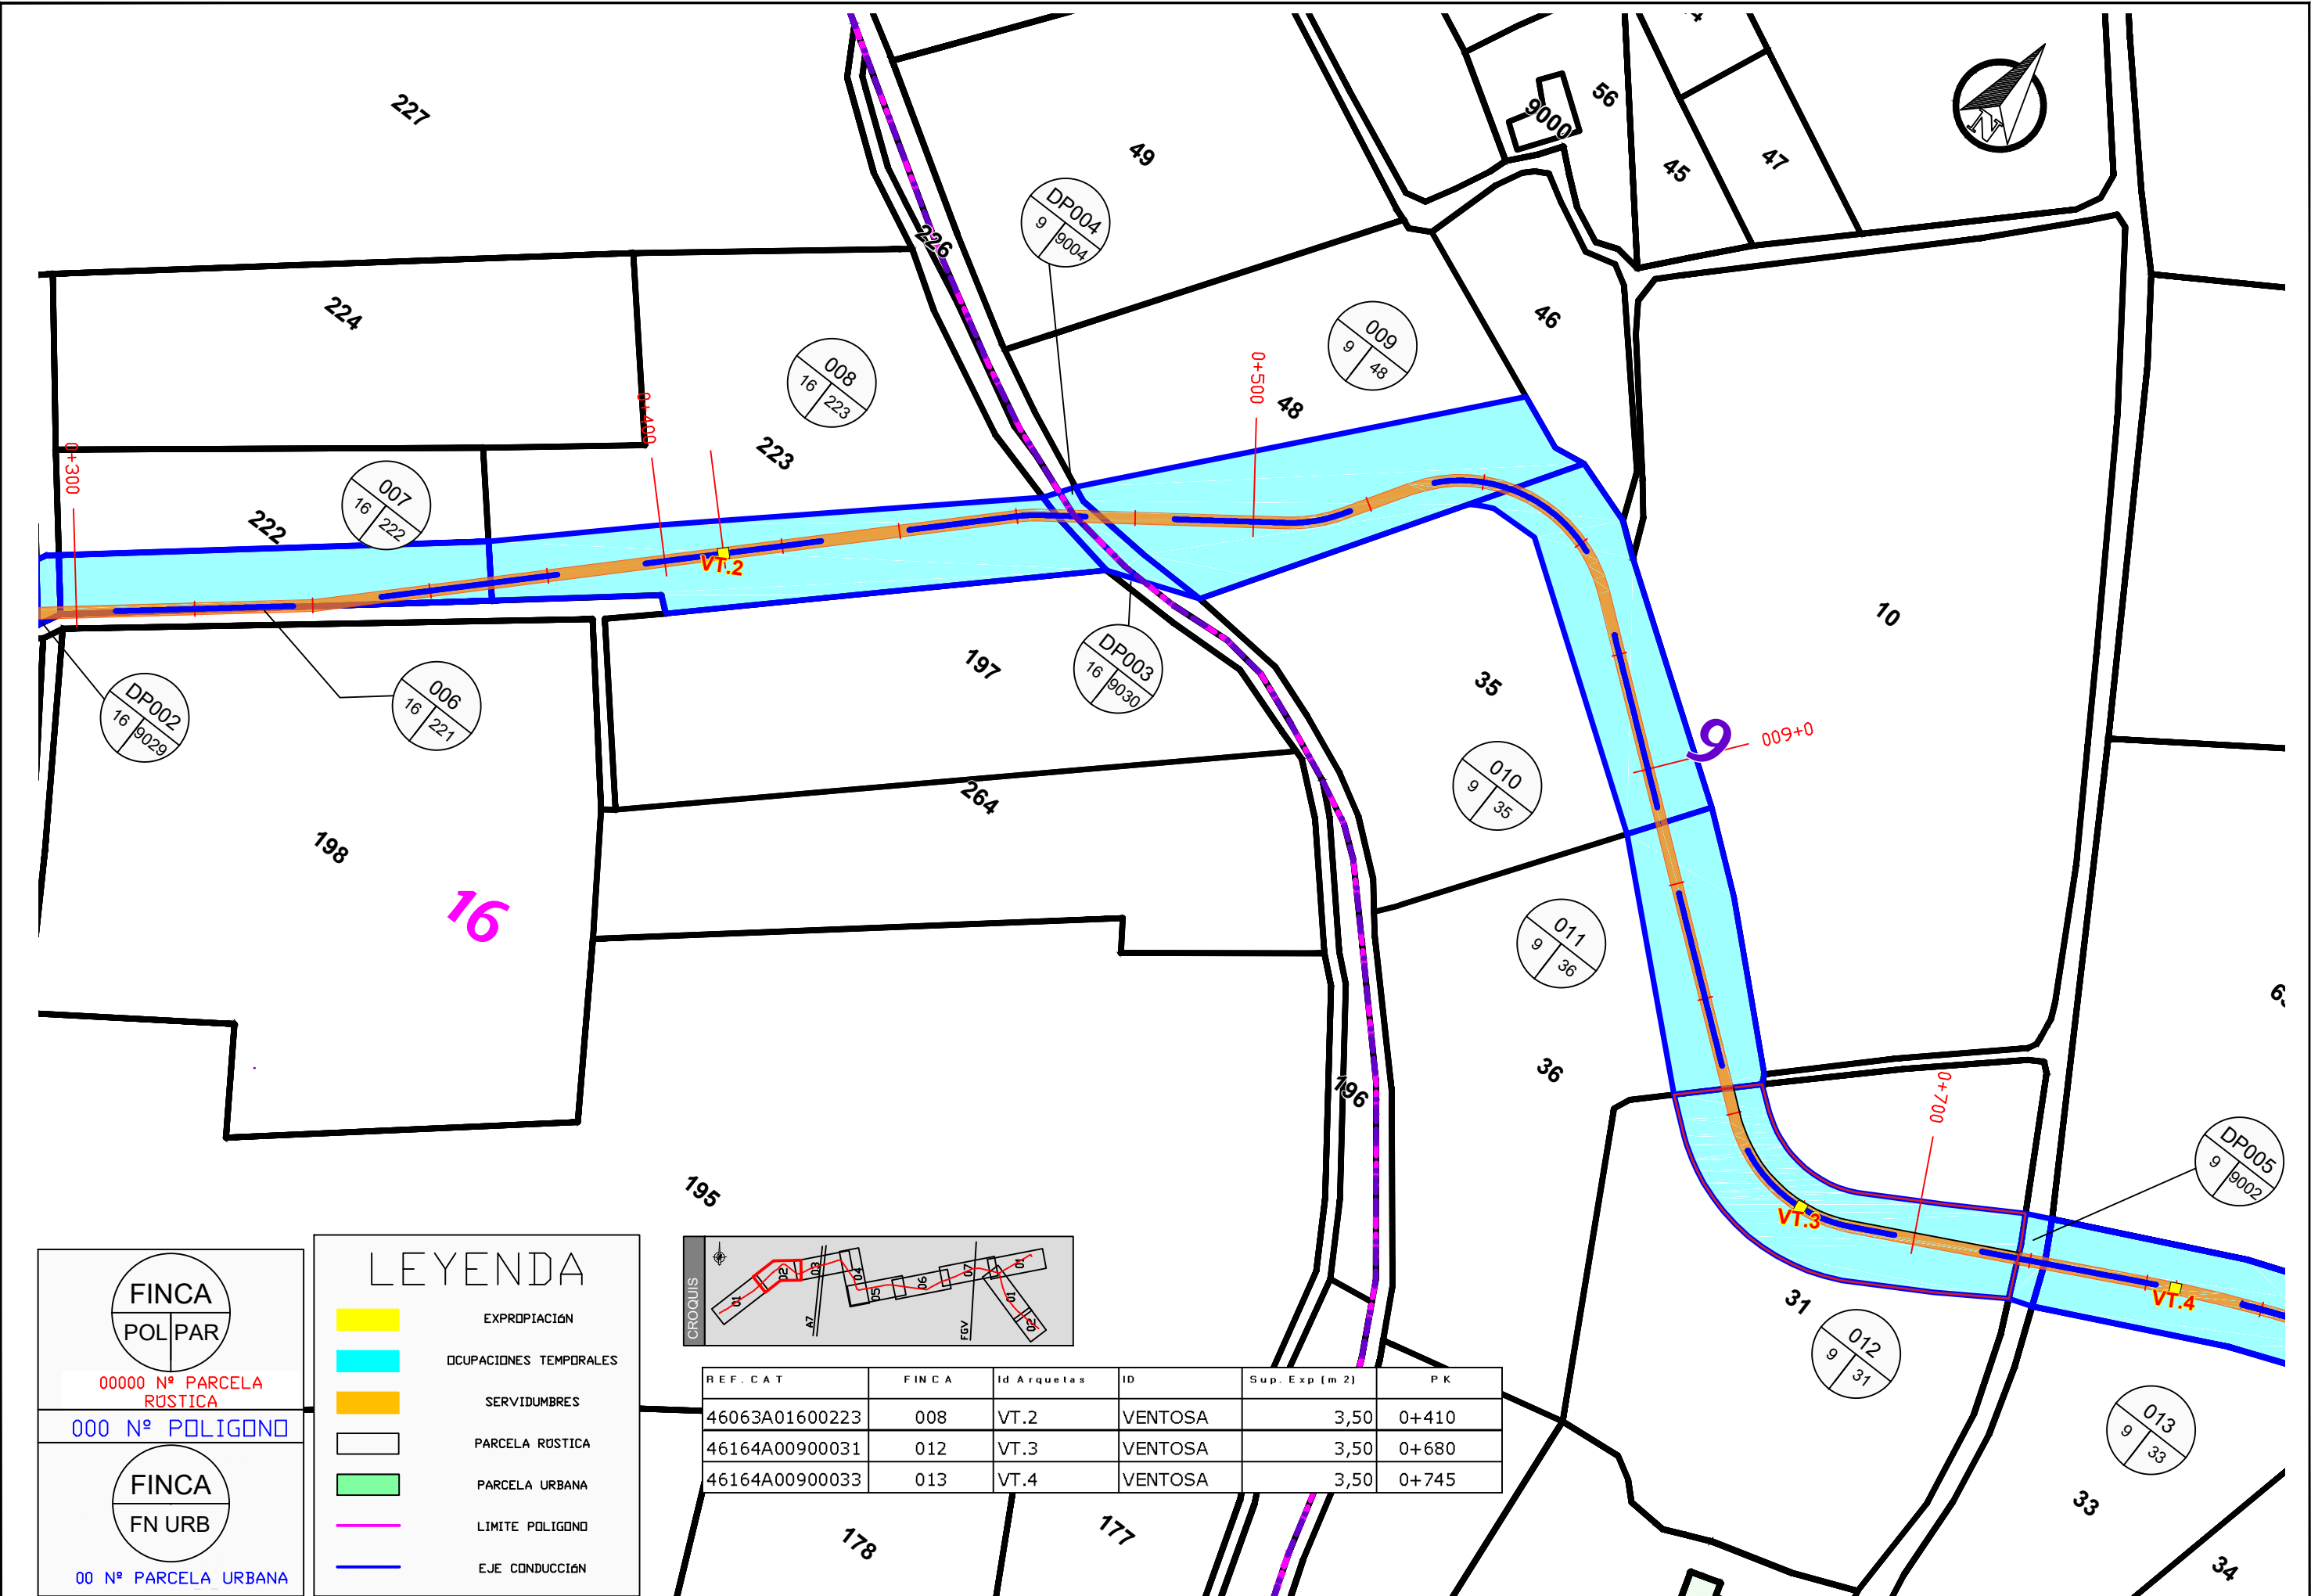

FINCA

POL PAR

00000 N° PARCELA RÚSTICA

000 N° POLIGONO

FINCA

FN URB

00 N° PARCELA URBANA

LEYENDA

EXPROPIACIÓN

Ocupaciones temporales

SERVIDUMBRES

PARCELA RÚSTICA

PARCELA URBANA

LÍMITE POLIGONO

EJE CONDUCCIÓN

REF. CAT	FINCA	Id Arquetas	ID	Sup. Exp (m 2)	P K
46063A01600223	008	VT.2	VENTOSA	3,50	0+410
46164A00900031	012	VT.3	VENTOSA	3,50	0+680
46164A00900033	013	VT.4	VENTOSA	3,50	0+745

GOBIERNO DE ESPAÑA

MINISTERIO DE AGRICULTURA Y PESCA, ALIMENTACIÓN Y MEDIO AMBIENTE

CONFEDERACIÓN HIDROGRÁFICA DEL JÚCAR, O.A.

PROYECTO DE LA RED DE TRANSPORTE DEL SECTOR 7 PARA LA MODERNIZACIÓN DE LOS REGADÍOS DE LA ACEQUIA REAL DEL JÚCAR, T.M DE MASSALAVES (VALENCIA).

CLAVE:

08.257.256/2111

INGENIERO AUTOR DEL PROYECTO:

Rubén Rocafull Gimeno

ESCALAS:

1:1000

DESIGNACIÓN:

PLANTA EXPROPIACIONES

FECHA

FEBRERO 2018


N.FICHERO

PLANO N°:

5

2 de 10

REF. CAT	FINCA	Id Arquetas	ID	Sup. Exp (m 2)	P K
46164A00900031	012	VT.3	VENTOSA	3,50	0+680
46164A00900033	013	VT.4	VENTOSA	3,50	0+745
46164A00900034	014	VT.5	VENTOSA	3,50	0+815
46164A00900018	015	VT.6	VENTOSA	3,50	0+935

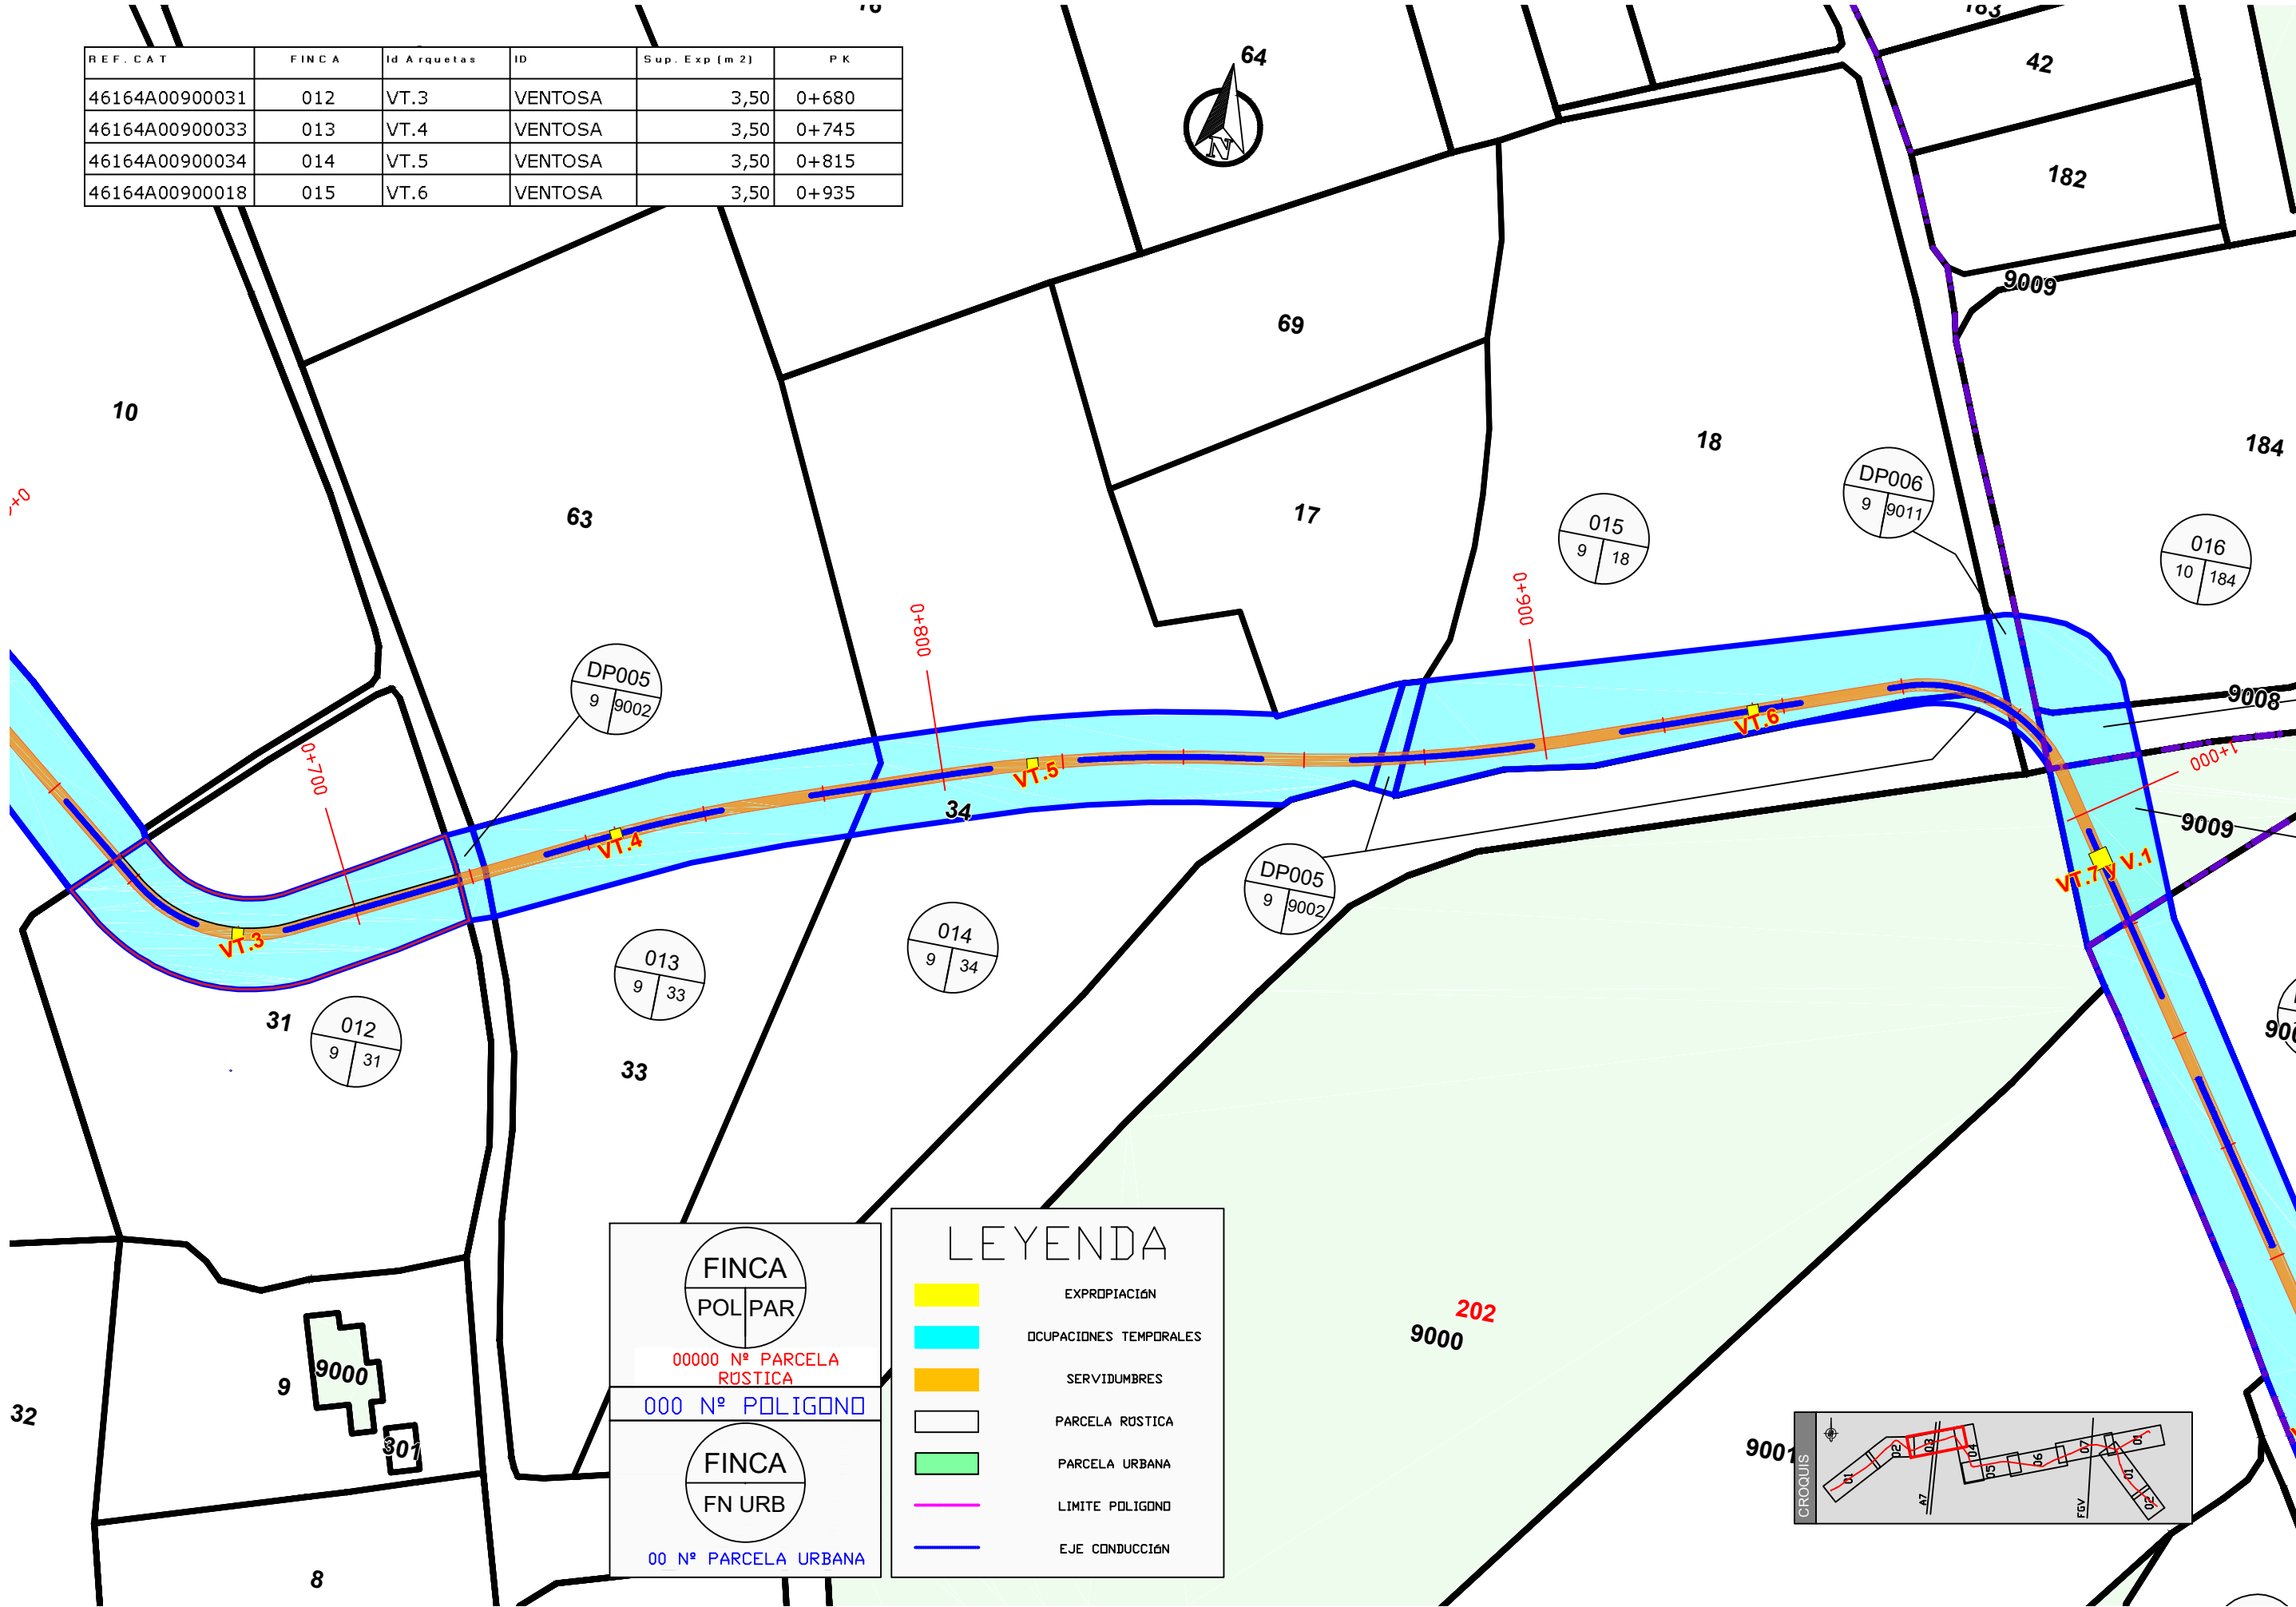

FINCA

POL PAR

00000 N° PARCELA RÚSTICA

FINCA

FN URB

00 N° PARCELA URBANA

LEYENDA

EXPROPIACIÓN

OCUPACIONES TEMPORALES


SERVIDUMBRES


PARCELA RÚSTICA

PARCELA URBANA


LÍMITE POLIGONO

EJE CONDUCCIÓN

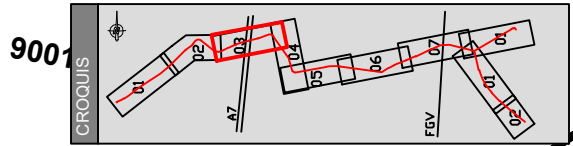

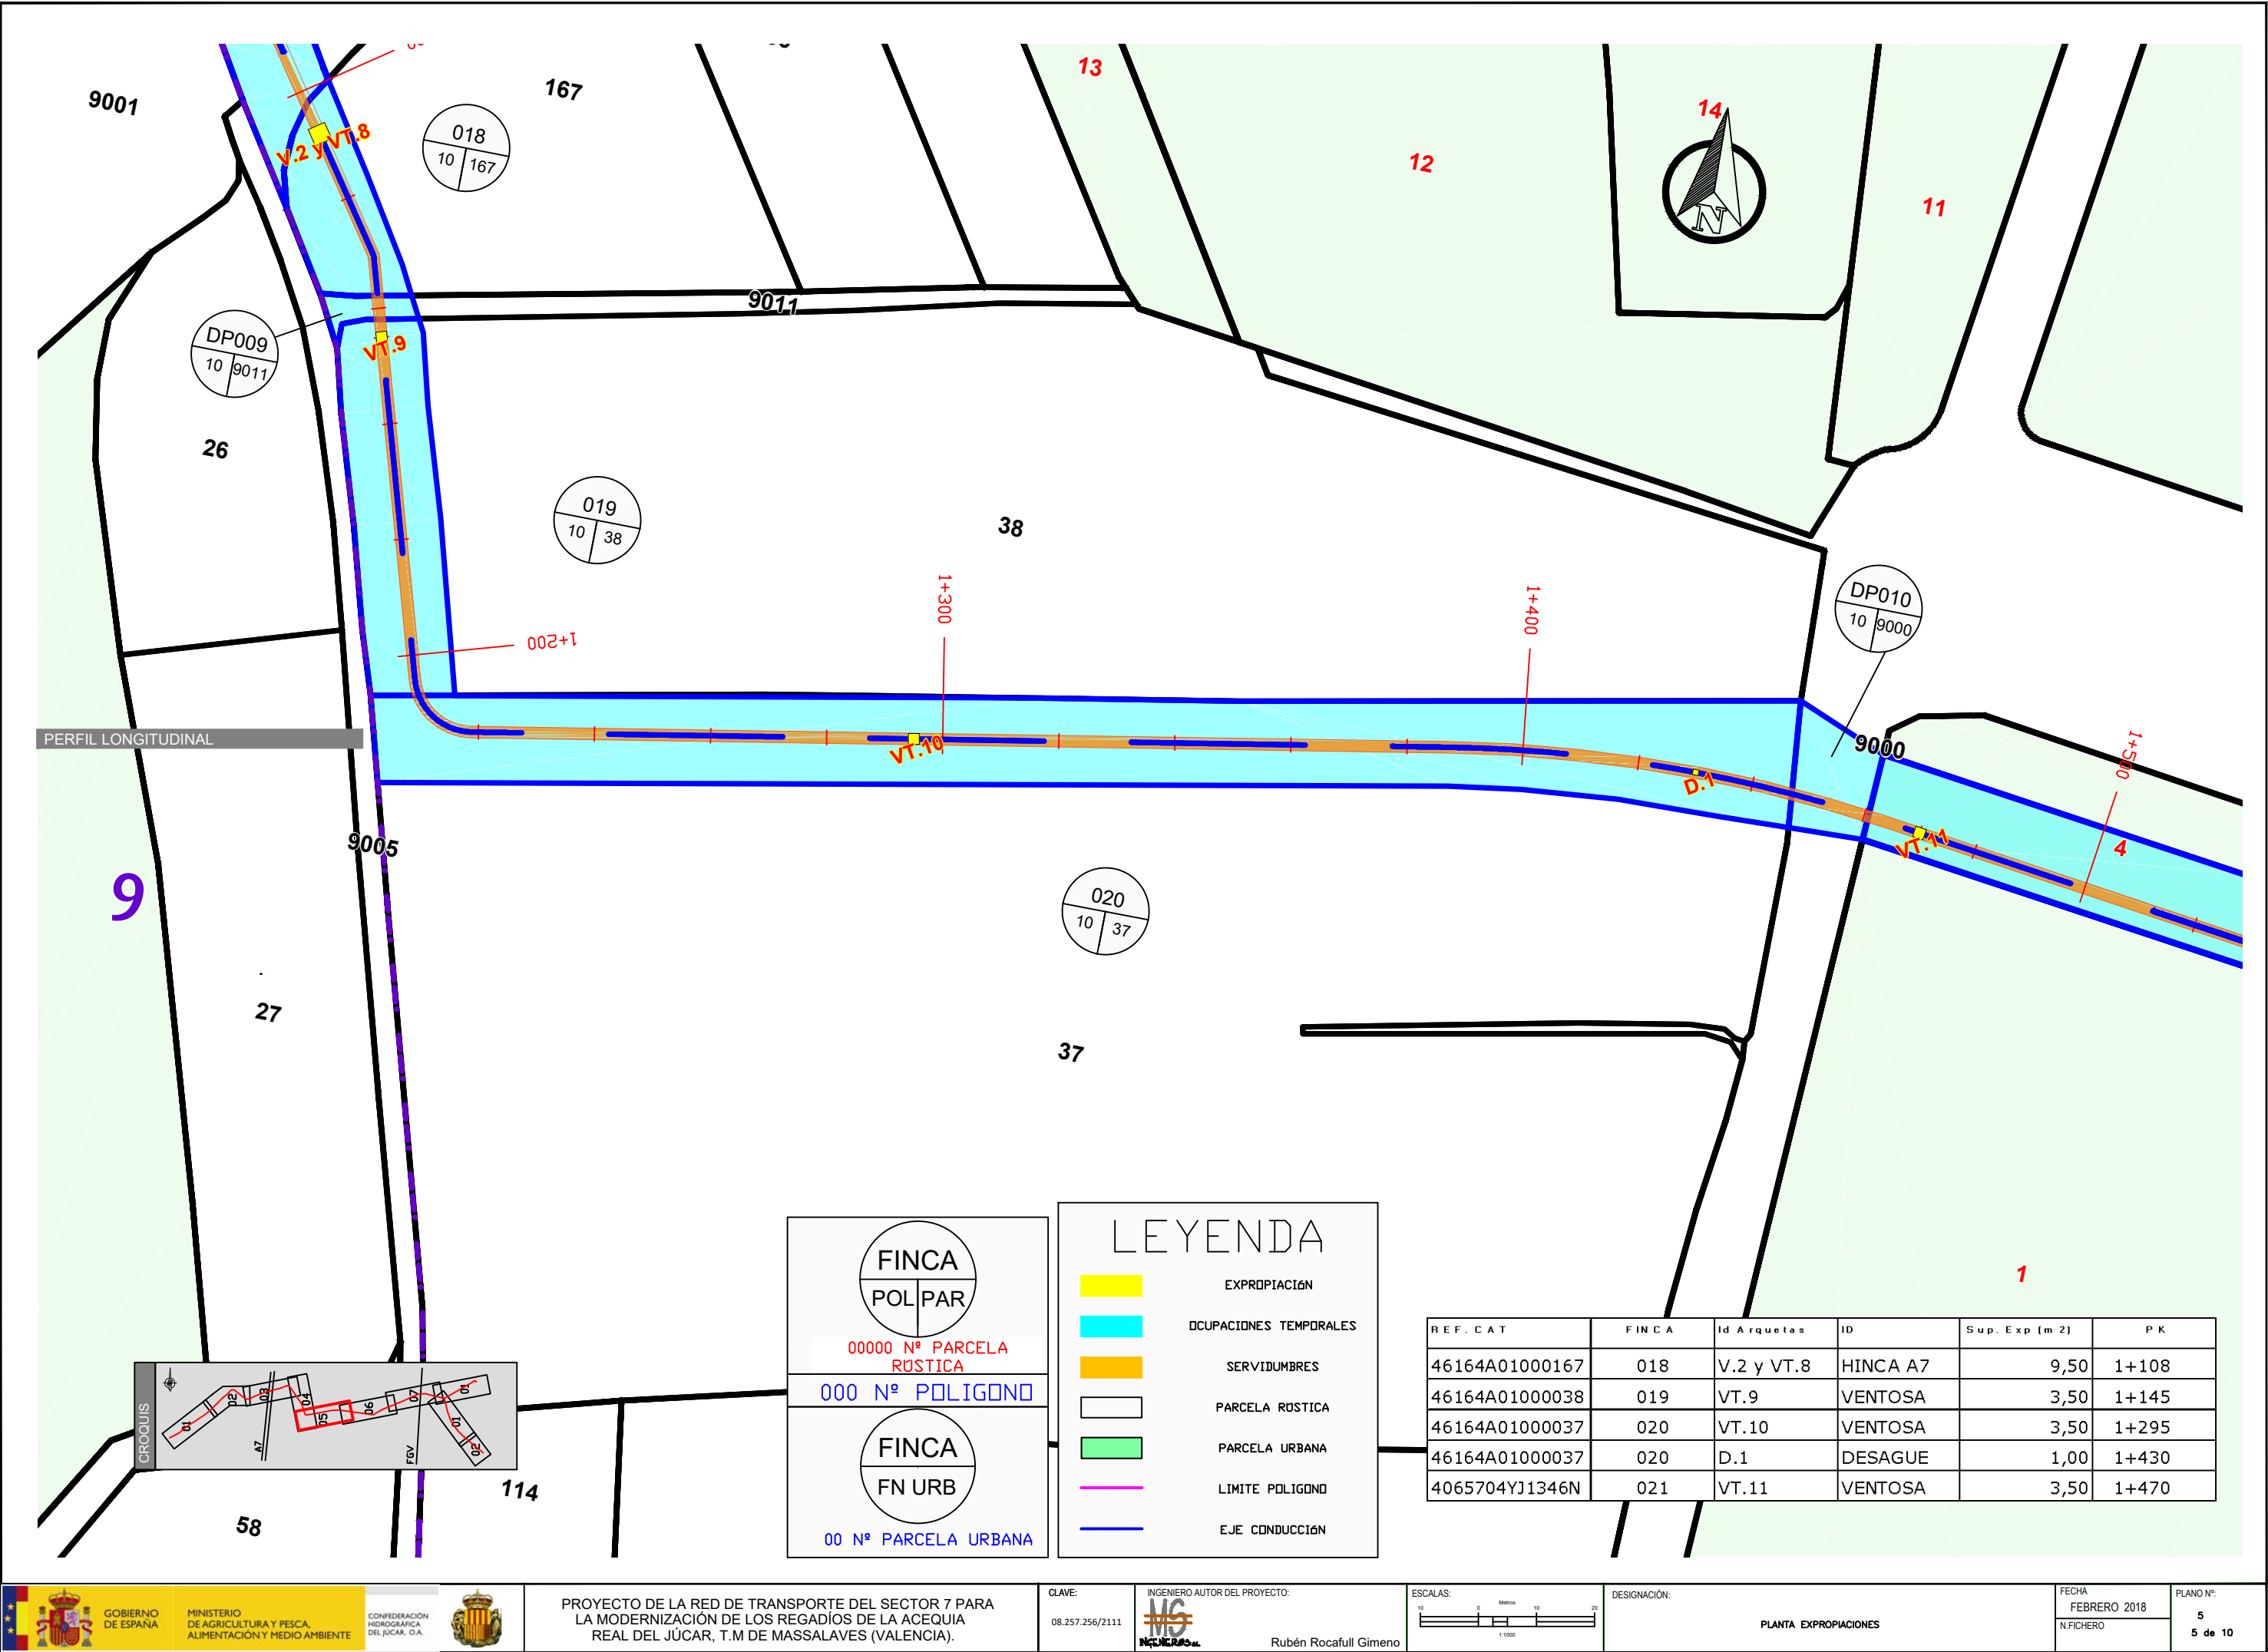

PERFIL LONGITUDINAL

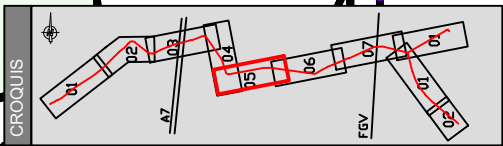

FINCA

POL PAR

00000 N° PARCELA RÚSTICA

FINCA

FN URB

00 N° PARCELA URBANA

LEYENDA

EXPROPIACIÓN

Ocupaciones temporales

SERVIDUMBRES

PARCELA RÚSTICA



PARCELA URBANA

LÍMITE POLÍGONO

EJE CONDUCCIÓN

REF. CAT	FINCA	Id Arquetas	ID	Sup. Exp (m 2)	P K
46164A01000167	018	V.2 y VT.8	HINCA A7	9,50	1+108
46164A01000038	019	VT.9	VENTOSA	3,50	1+145
46164A01000037	020	VT.10	VENTOSA	3,50	1+295
46164A01000037	020	D.1	DESAGUE	1,00	1+430
4065704YJ1346N	021	VT.11	VENTOSA	3,50	1+470

REF. CAT	FINCA	Id Arquetas	ID	Sup. Exp (m 2)	P K
4065704YJ1346N	021	VT.11	VENTOSA	3,50	1+470
4065704YJ1346N	021	VT.12	VENTOSA	3,50	1+570
4065704YJ1346N	021	VT.13	VENTOSA	3,50	1+640
4065706YJ1346N	022	VT.14 y V.3	SECCIONAMIENTO DN700	8,50	1+670
4367106YJ1346N	023	VT.15	VENTOSA	3,50	1+762

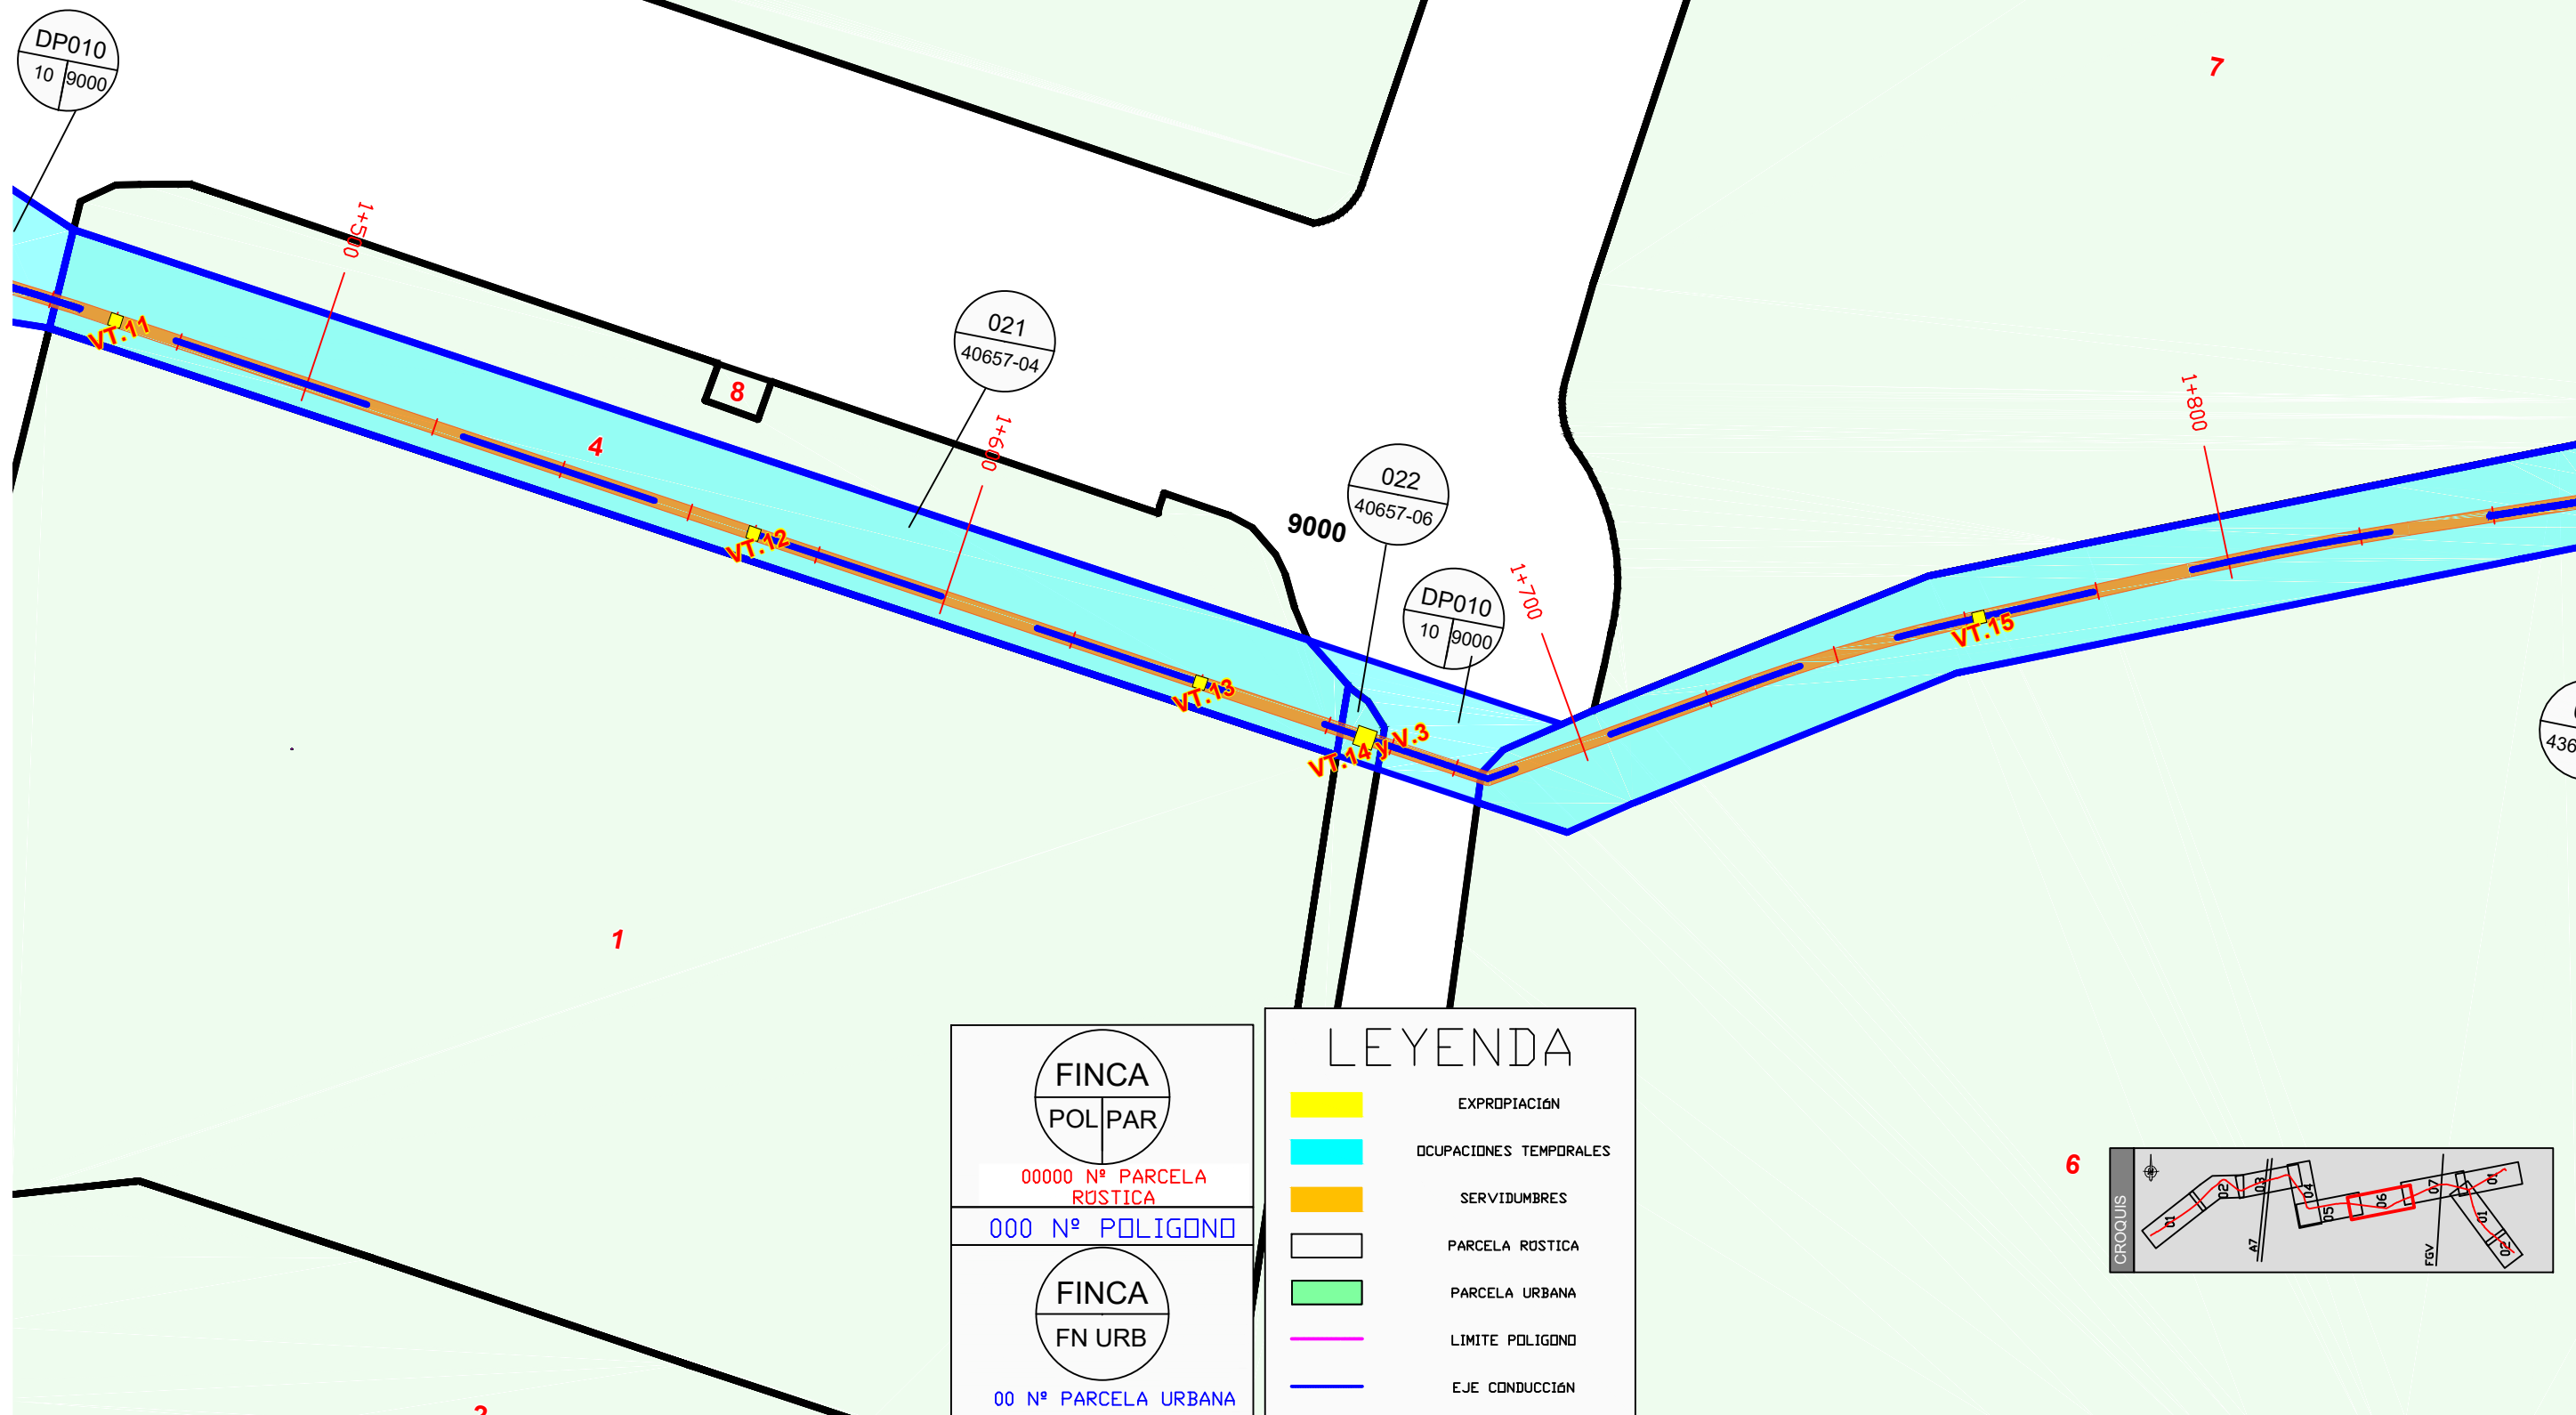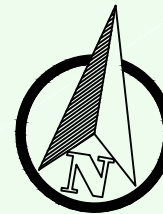

FINCA

POL PAR

00000 N° PARCELA RÚSTICA

FINCA

FN URB

00 N° PARCELA URBANA

000 N° POLIGONO

LEYENDA

EXPROPIACIÓN

Ocupaciones temporales


SERVIDUMBRES

PARCELA RÚSTICA


PARCELA URBANA

LÍMITE POLIGONO

EJE CONDUCCIÓN

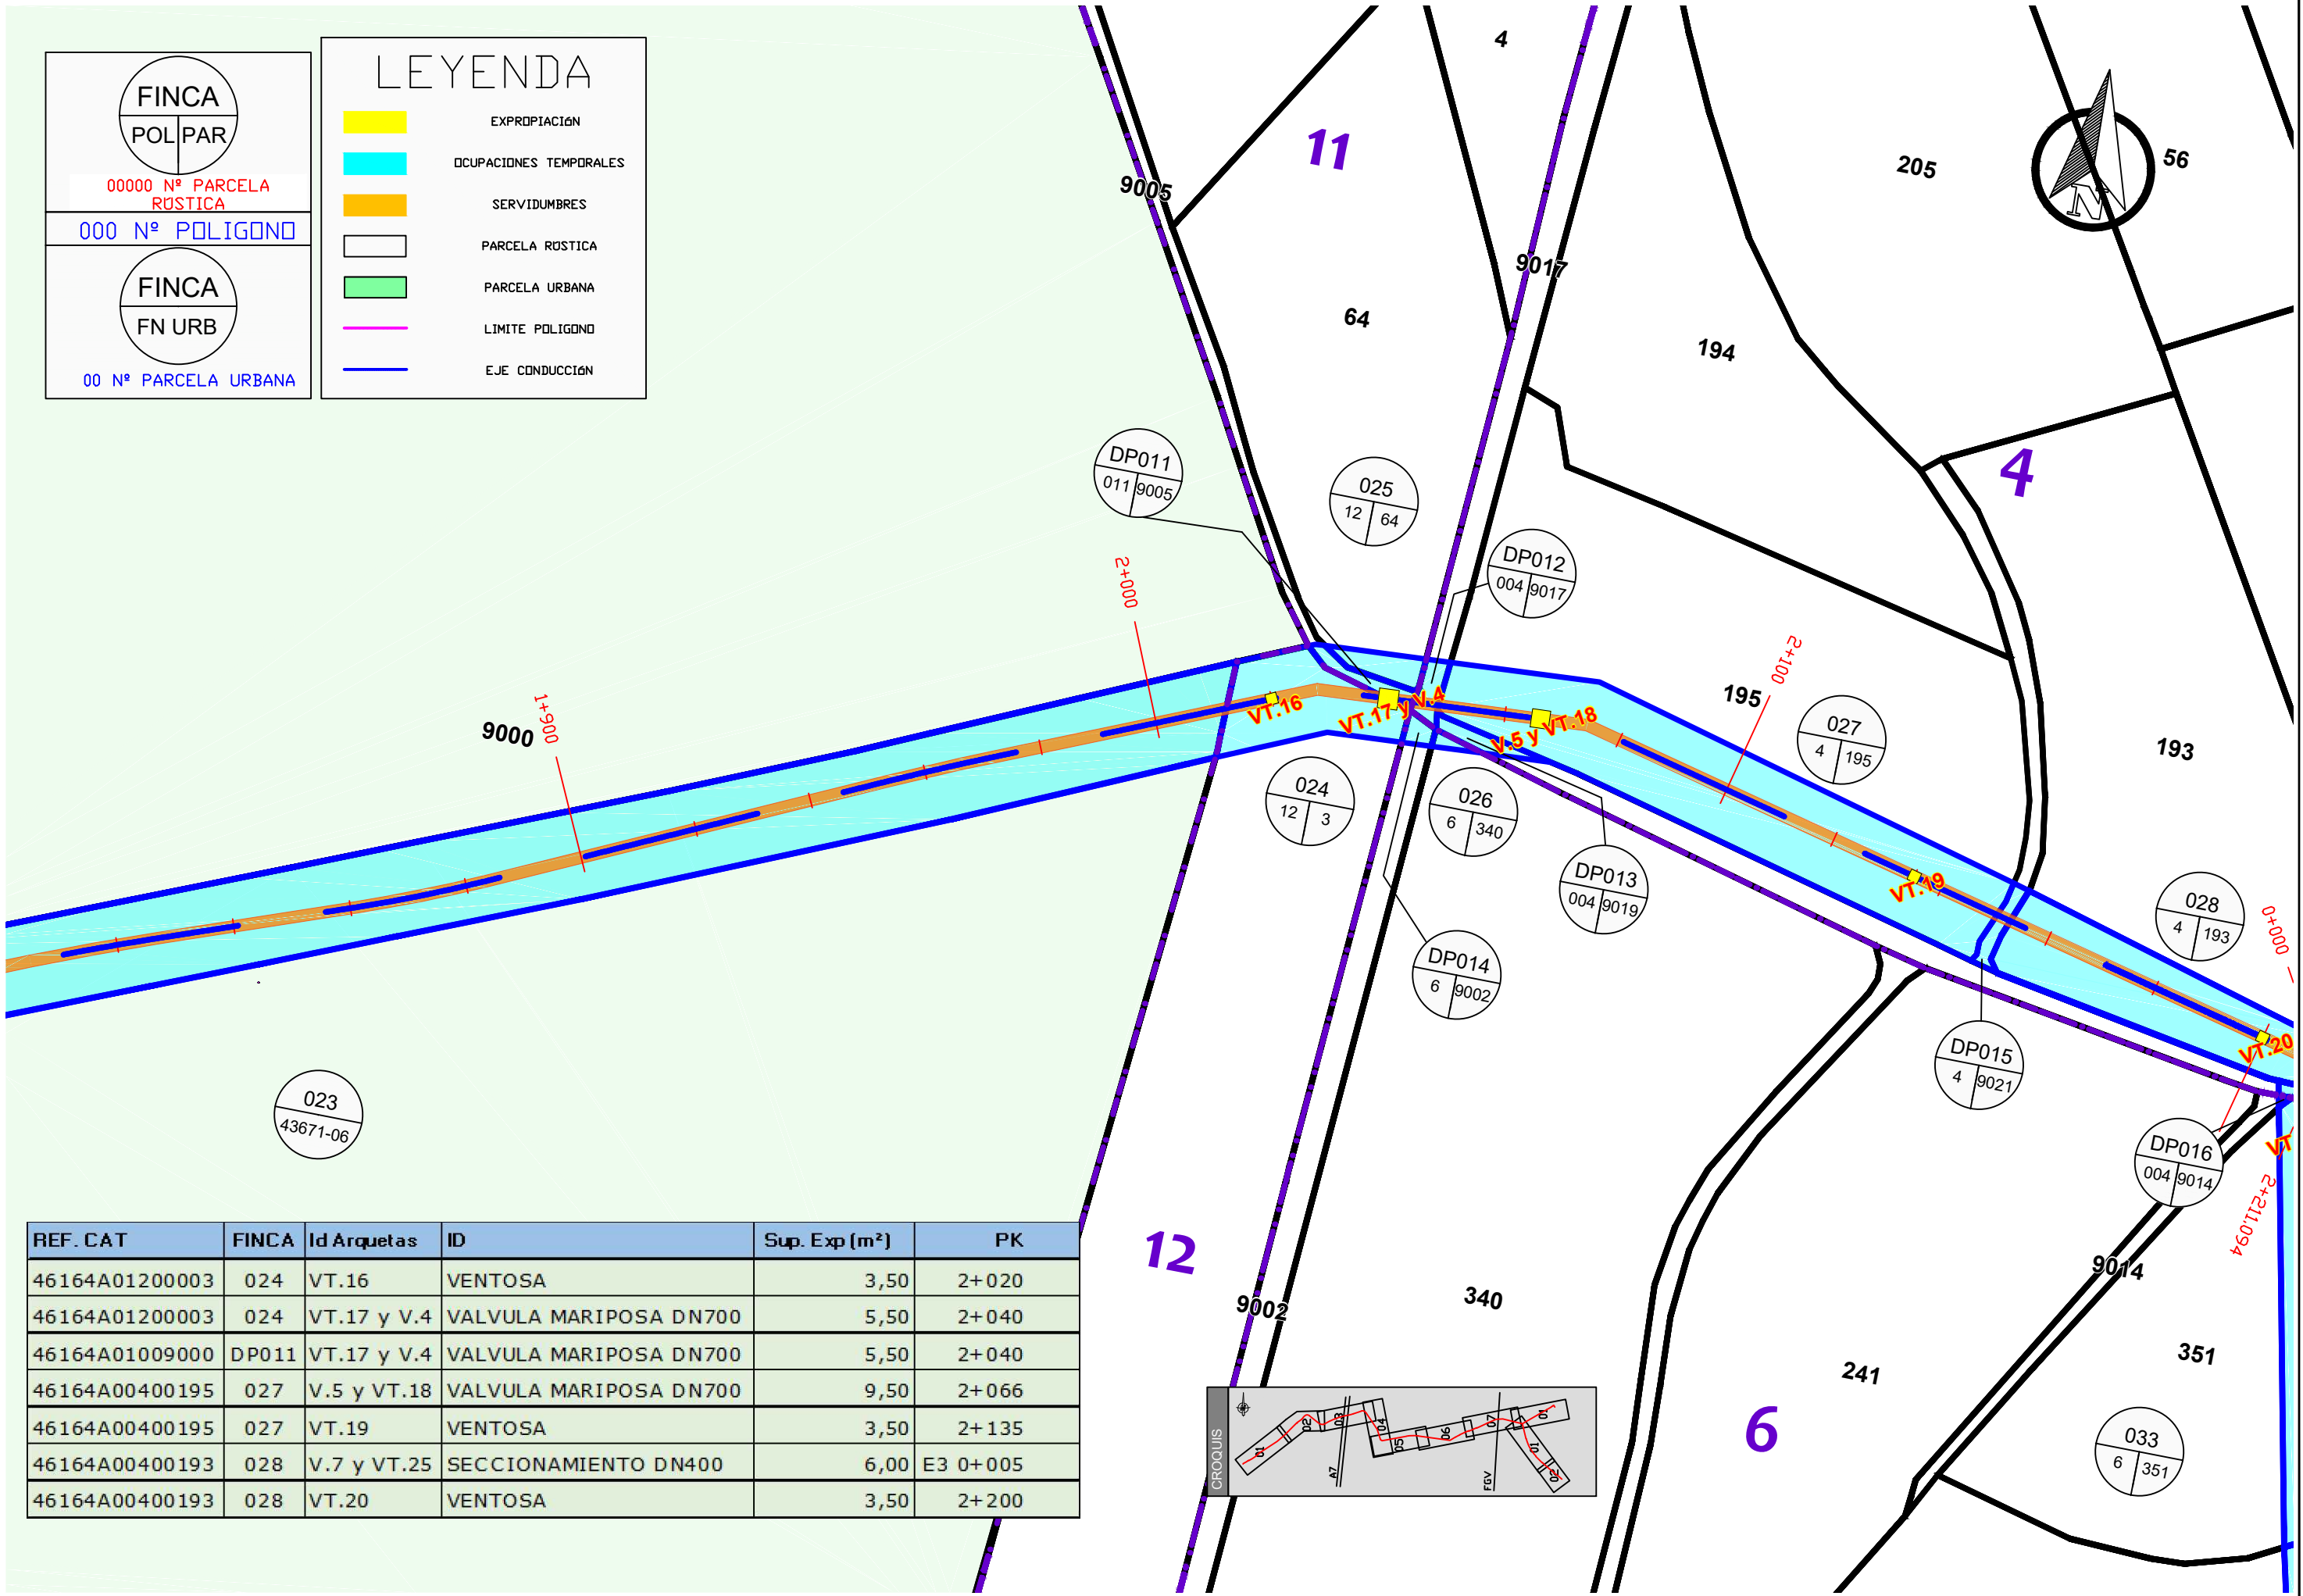

REF. CAT	FINCA	Id Arquetas	ID	Sup. Exp (m²)	PK
46164A01200003	024	VT.16	VENTOSA	3,50	2+020
46164A01200003	024	VT.17 y V.4	VALVULA MARIPOSA DN700	5,50	2+040
46164A01009000	DP011	VT.17 y V.4	VALVULA MARIPOSA DN700	5,50	2+040
46164A00400195	027	V.5 y VT.18	VALVULA MARIPOSA DN700	9,50	2+066
46164A00400195	027	VT.19	VENTOSA	3,50	2+135
46164A00400193	028	V.7 y VT.25	SECCIONAMIENTO DN400	6,00	E3 0+005
46164A00400193	028	VT.20	VENTOSA	3,50	2+200

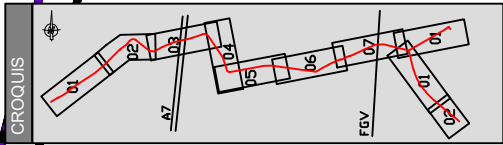

FINCA

POL PAR

00000 N° PARCELA RÚSTICA

000 N° POLIGONO

FINCA

FN URB

00 N° PARCELA URBANA

LEYENDA

EXPROPIACIÓN

OCUPACIONES TEMPORALES

SERVIDUMBRES


PARCELA RÚSTICA


PARCELA URBANA

LÍMITE POLIGONO

EJE CONDUCCIÓN

REF. CAT	FINCA	Id Arquetas	ID	Sup. Exp (m 2)	P.K
46164A00600116	036	VT.23	VENTOSA	3,50	E2 0+340
46164A00600096	038	VT.24	VENTOSA	3,50	E2 0+450

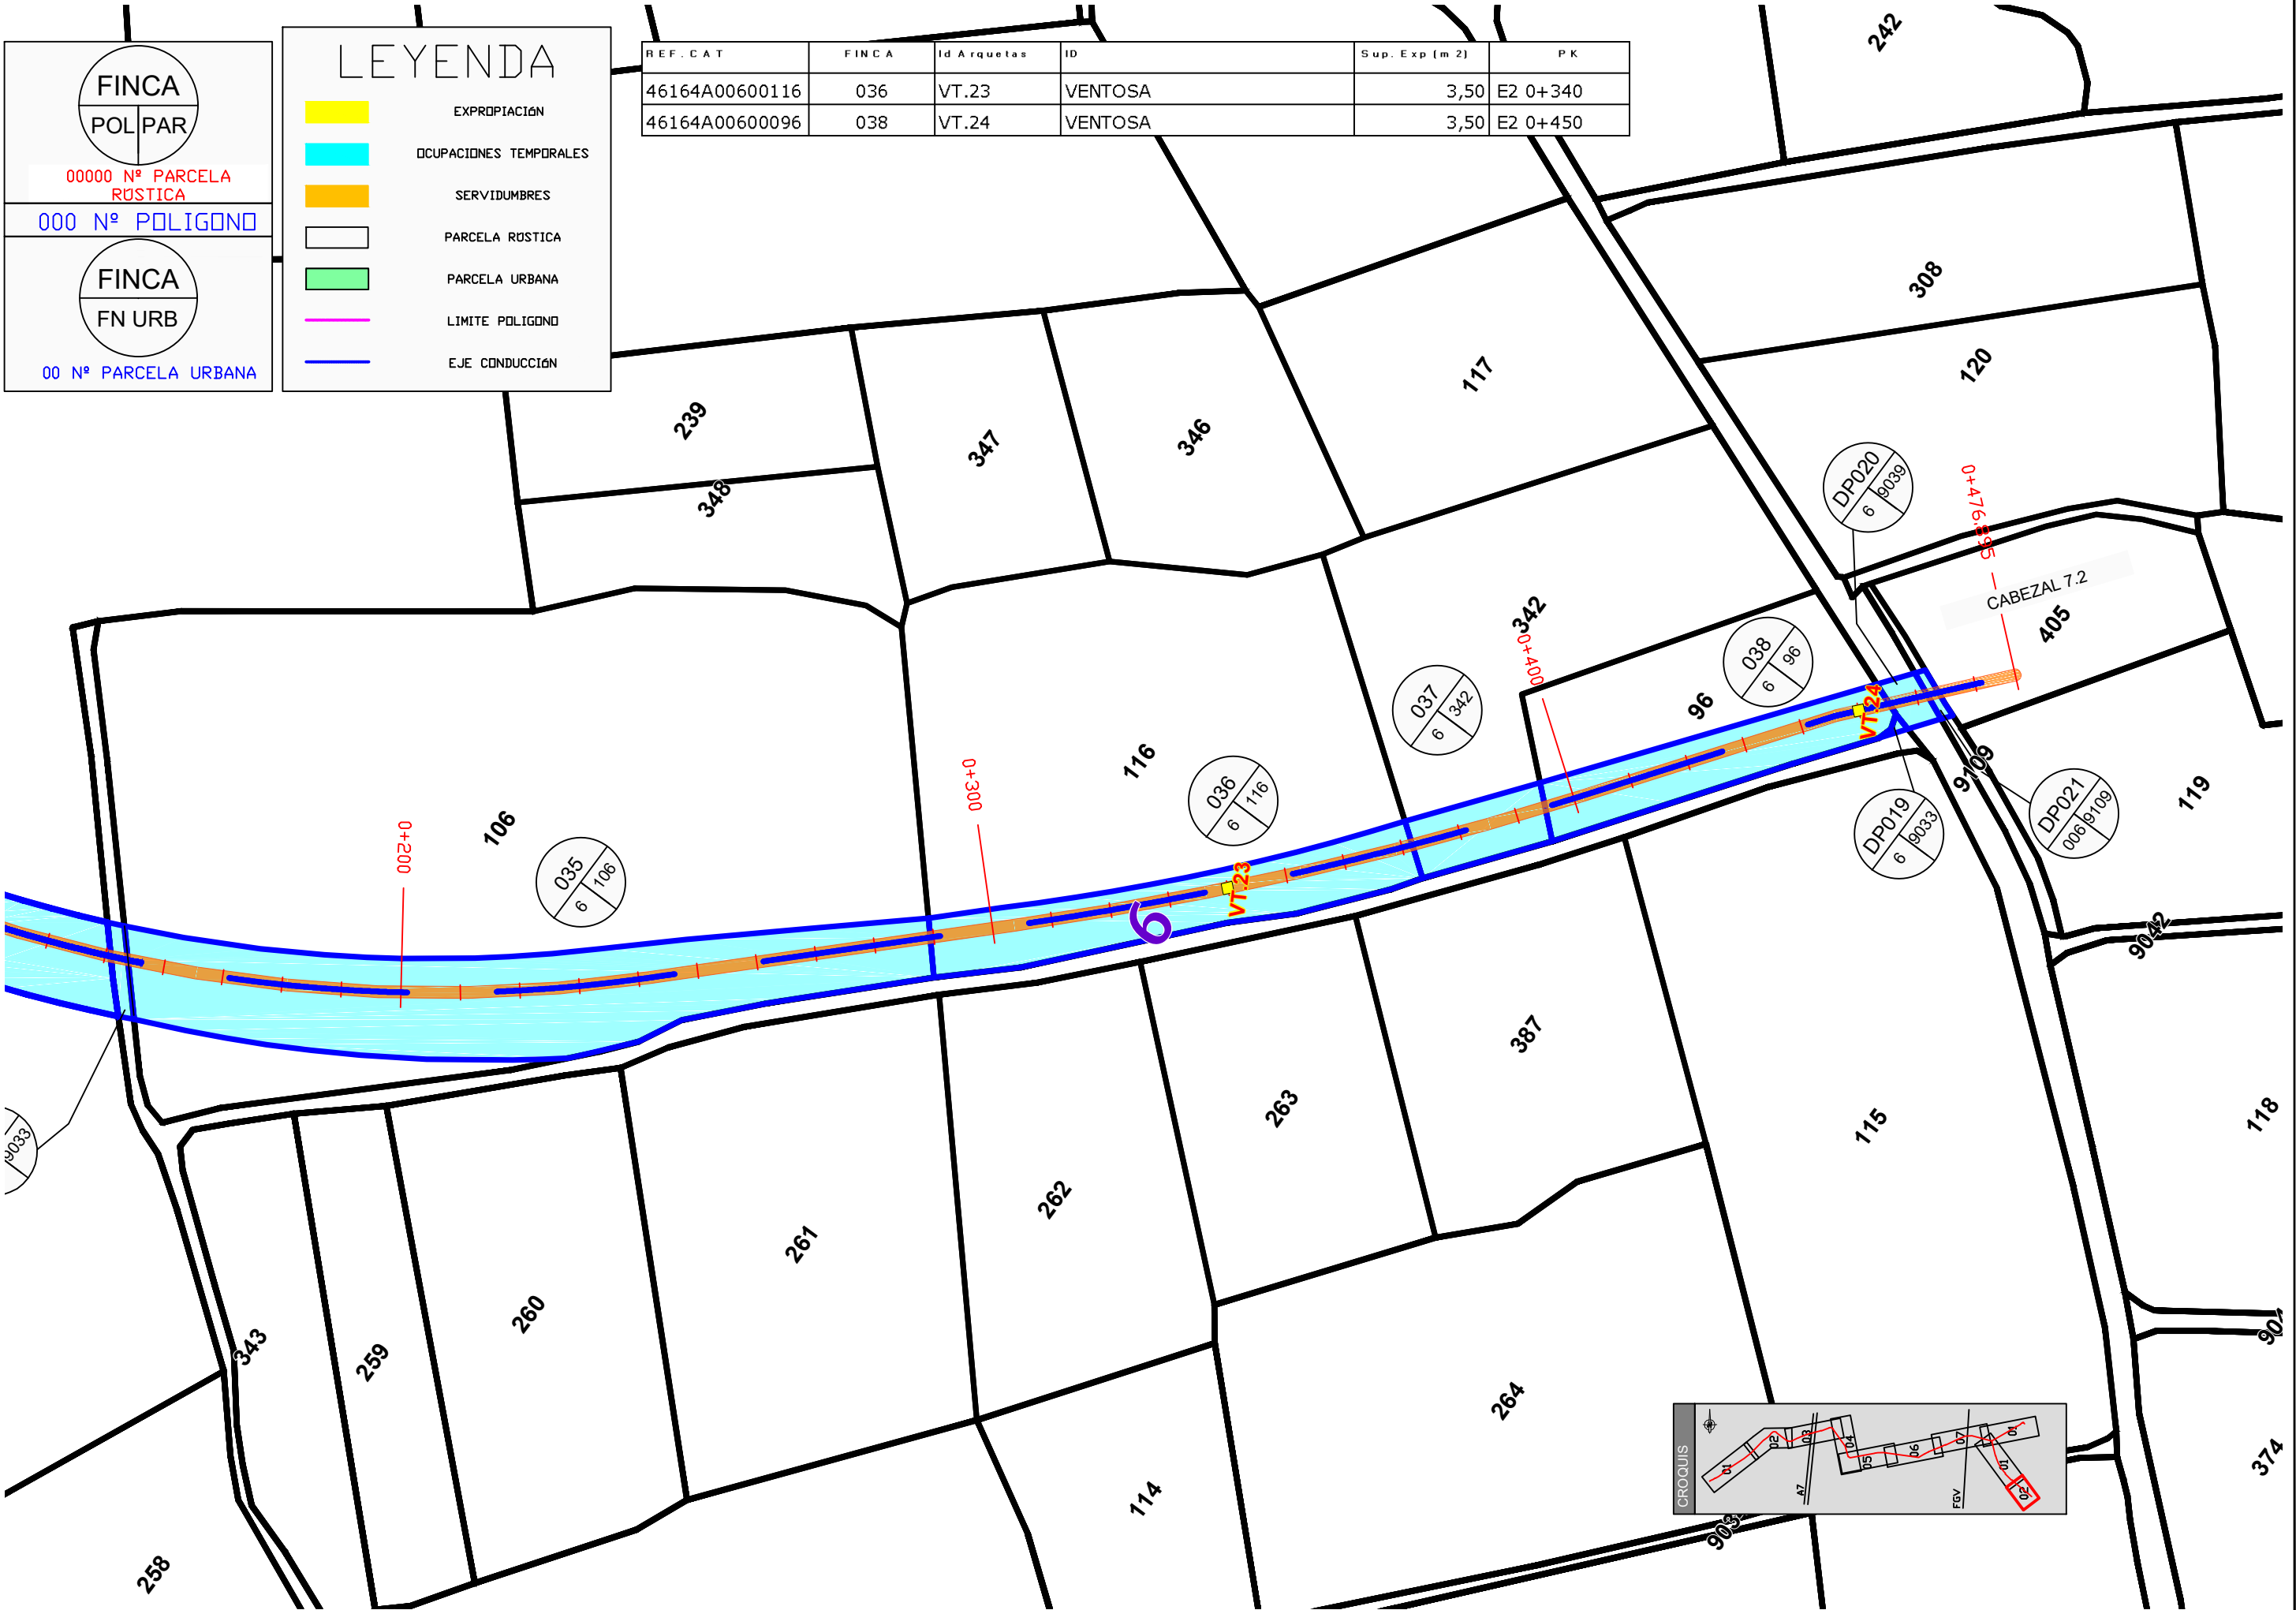

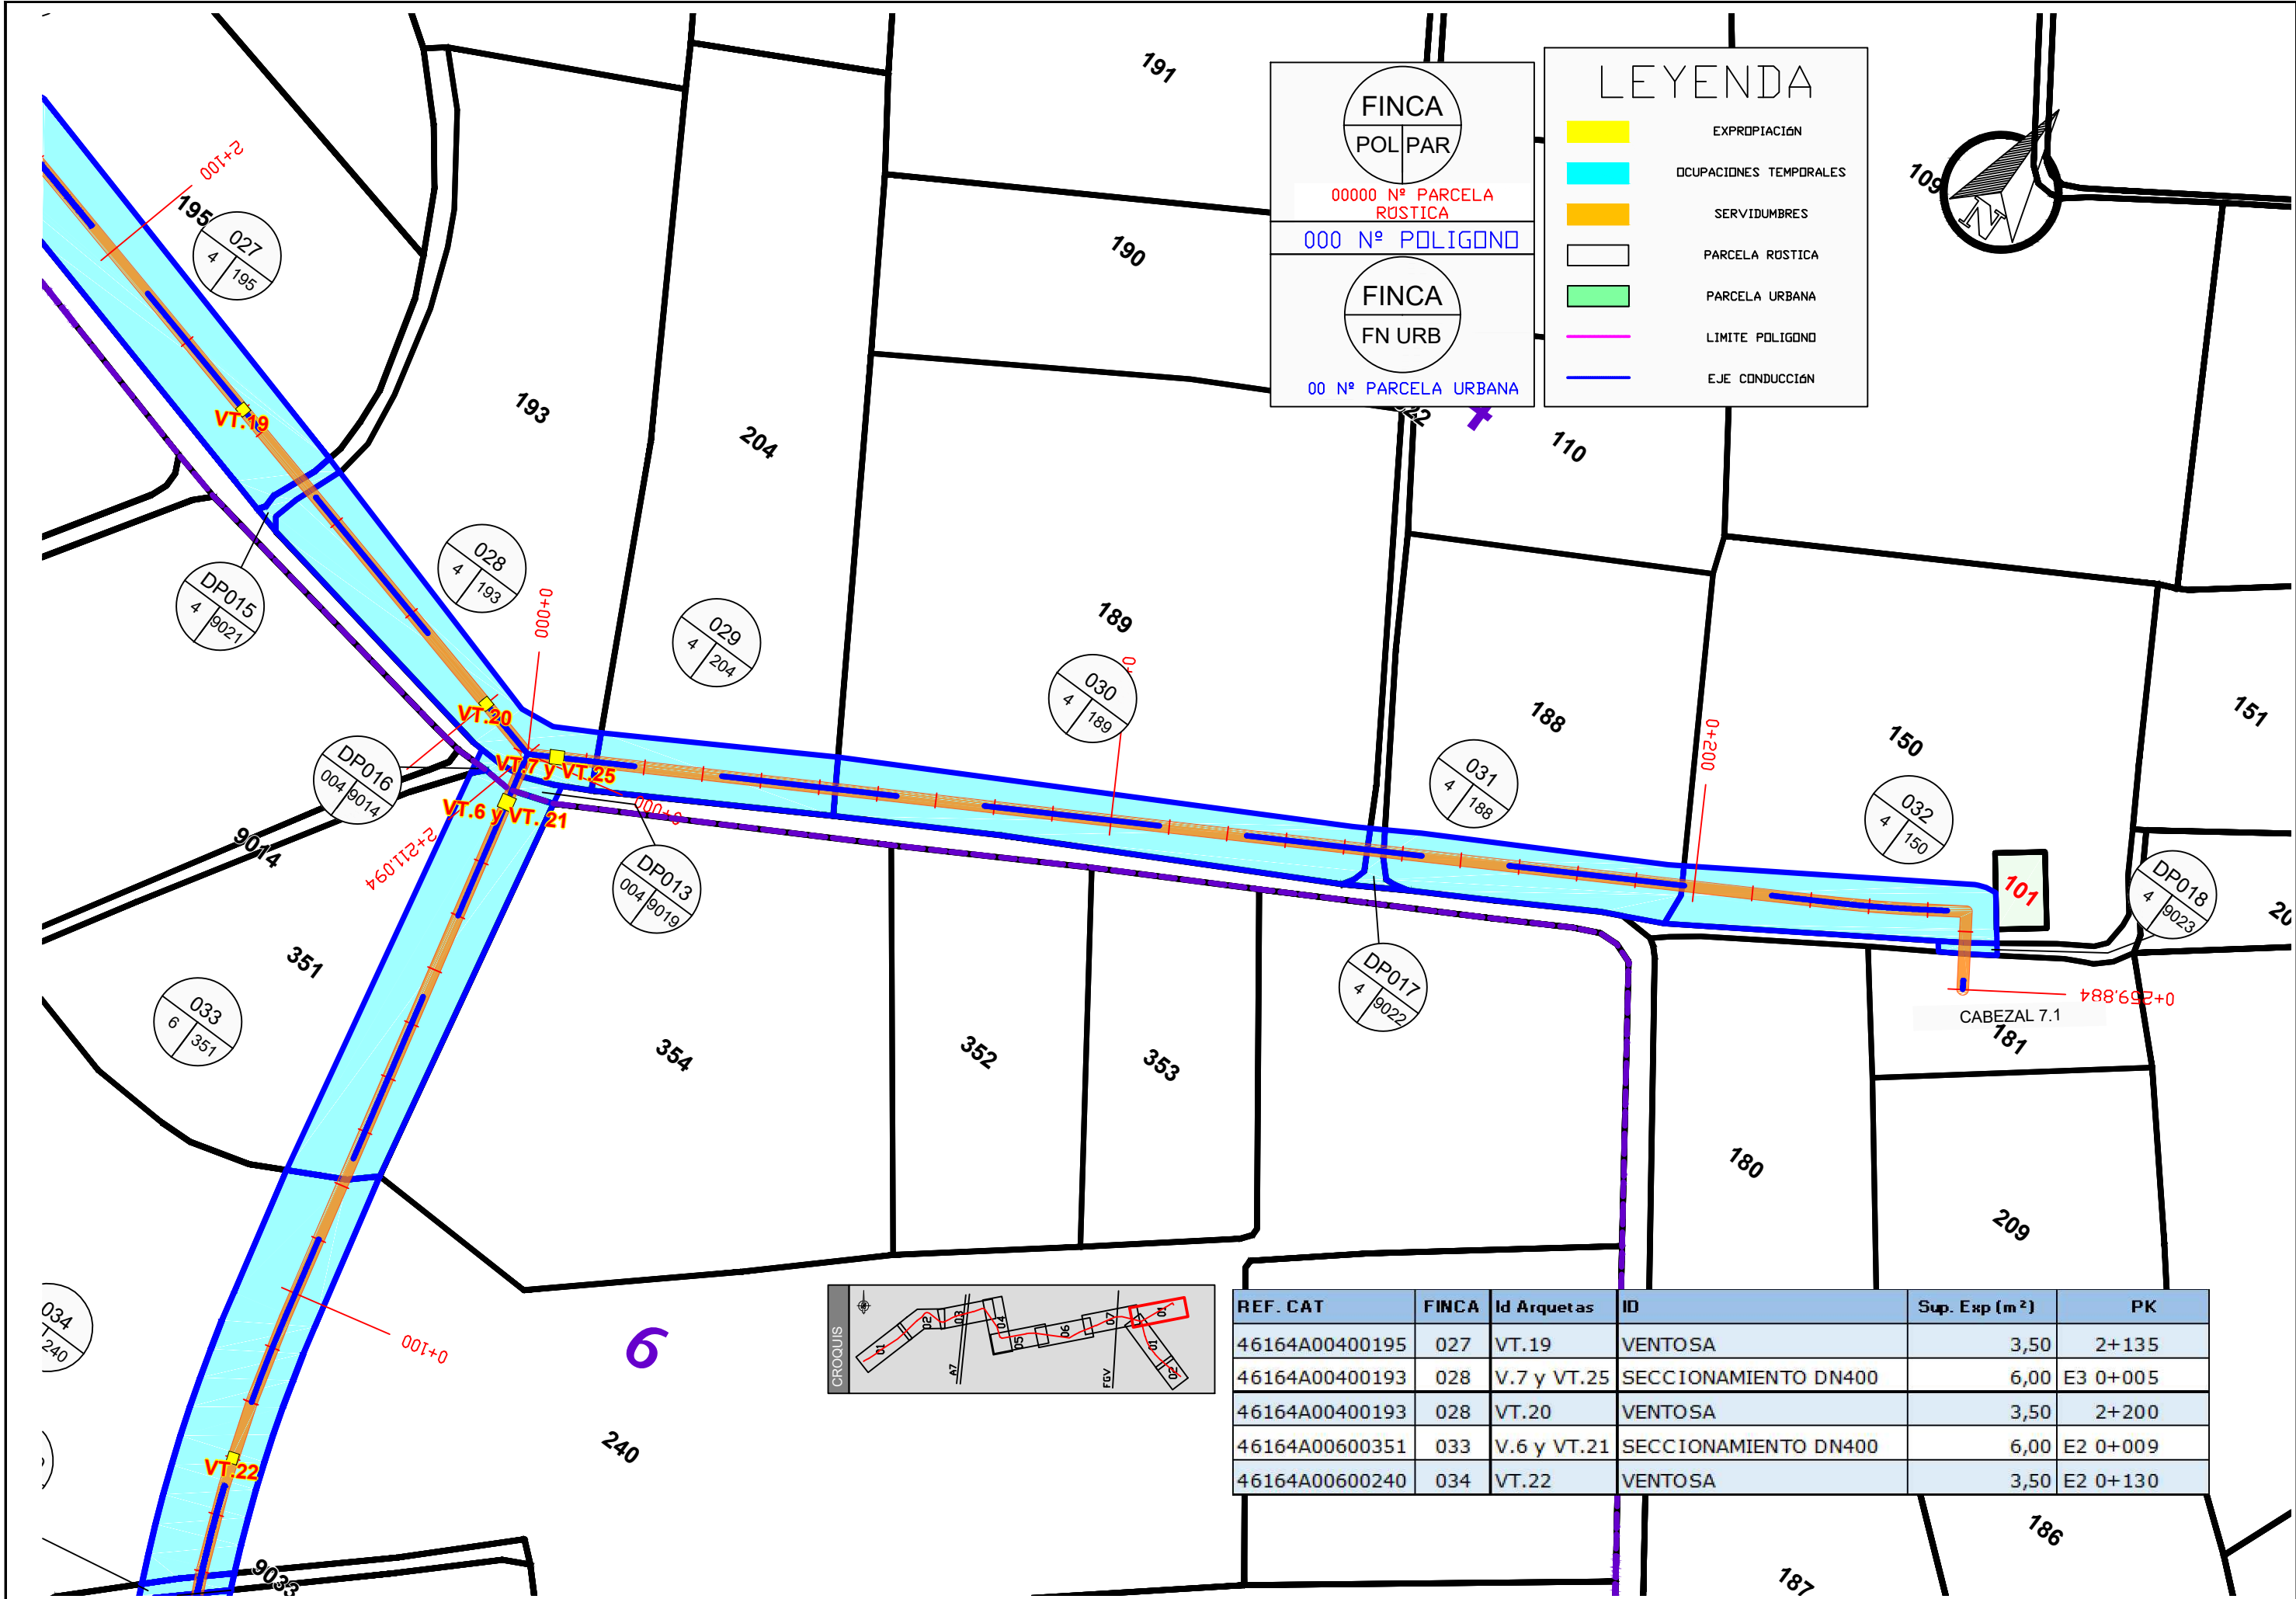

FINCA

POL PAR

00000 N° PARCELA RÚSTICA

FINCA

FN URB

00 N° PARCELA URBANA

000 N° POLIGONO

LEYENDA

EXPROPIACIÓN

OCUPACIONES TEMPORALES


SERVIDUMBRES

PARCELA RÚSTICA

PARCELA URBANA

LÍMITE POLIGONO

EJE CONDUCCIÓN

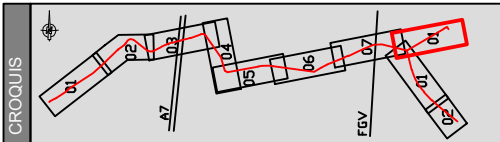

REF. CAT	FINCA	Id Arquetas	ID	Sup. Exp (m²)	PK
46164A00400195	027	VT.19	VENTOSA	3,50	2+135
46164A00400193	028	V.7 y VT.25	SECCIONAMIENTO DN400	6,00	E3 0+005
46164A00400193	028	VT.20	VENTOSA	3,50	2+200
46164A00600351	033	V.6 y VT.21	SECCIONAMIENTO DN400	6,00	E2 0+009
46164A00600240	034	VT.22	VENTOSA	3,50	E2 0+130