


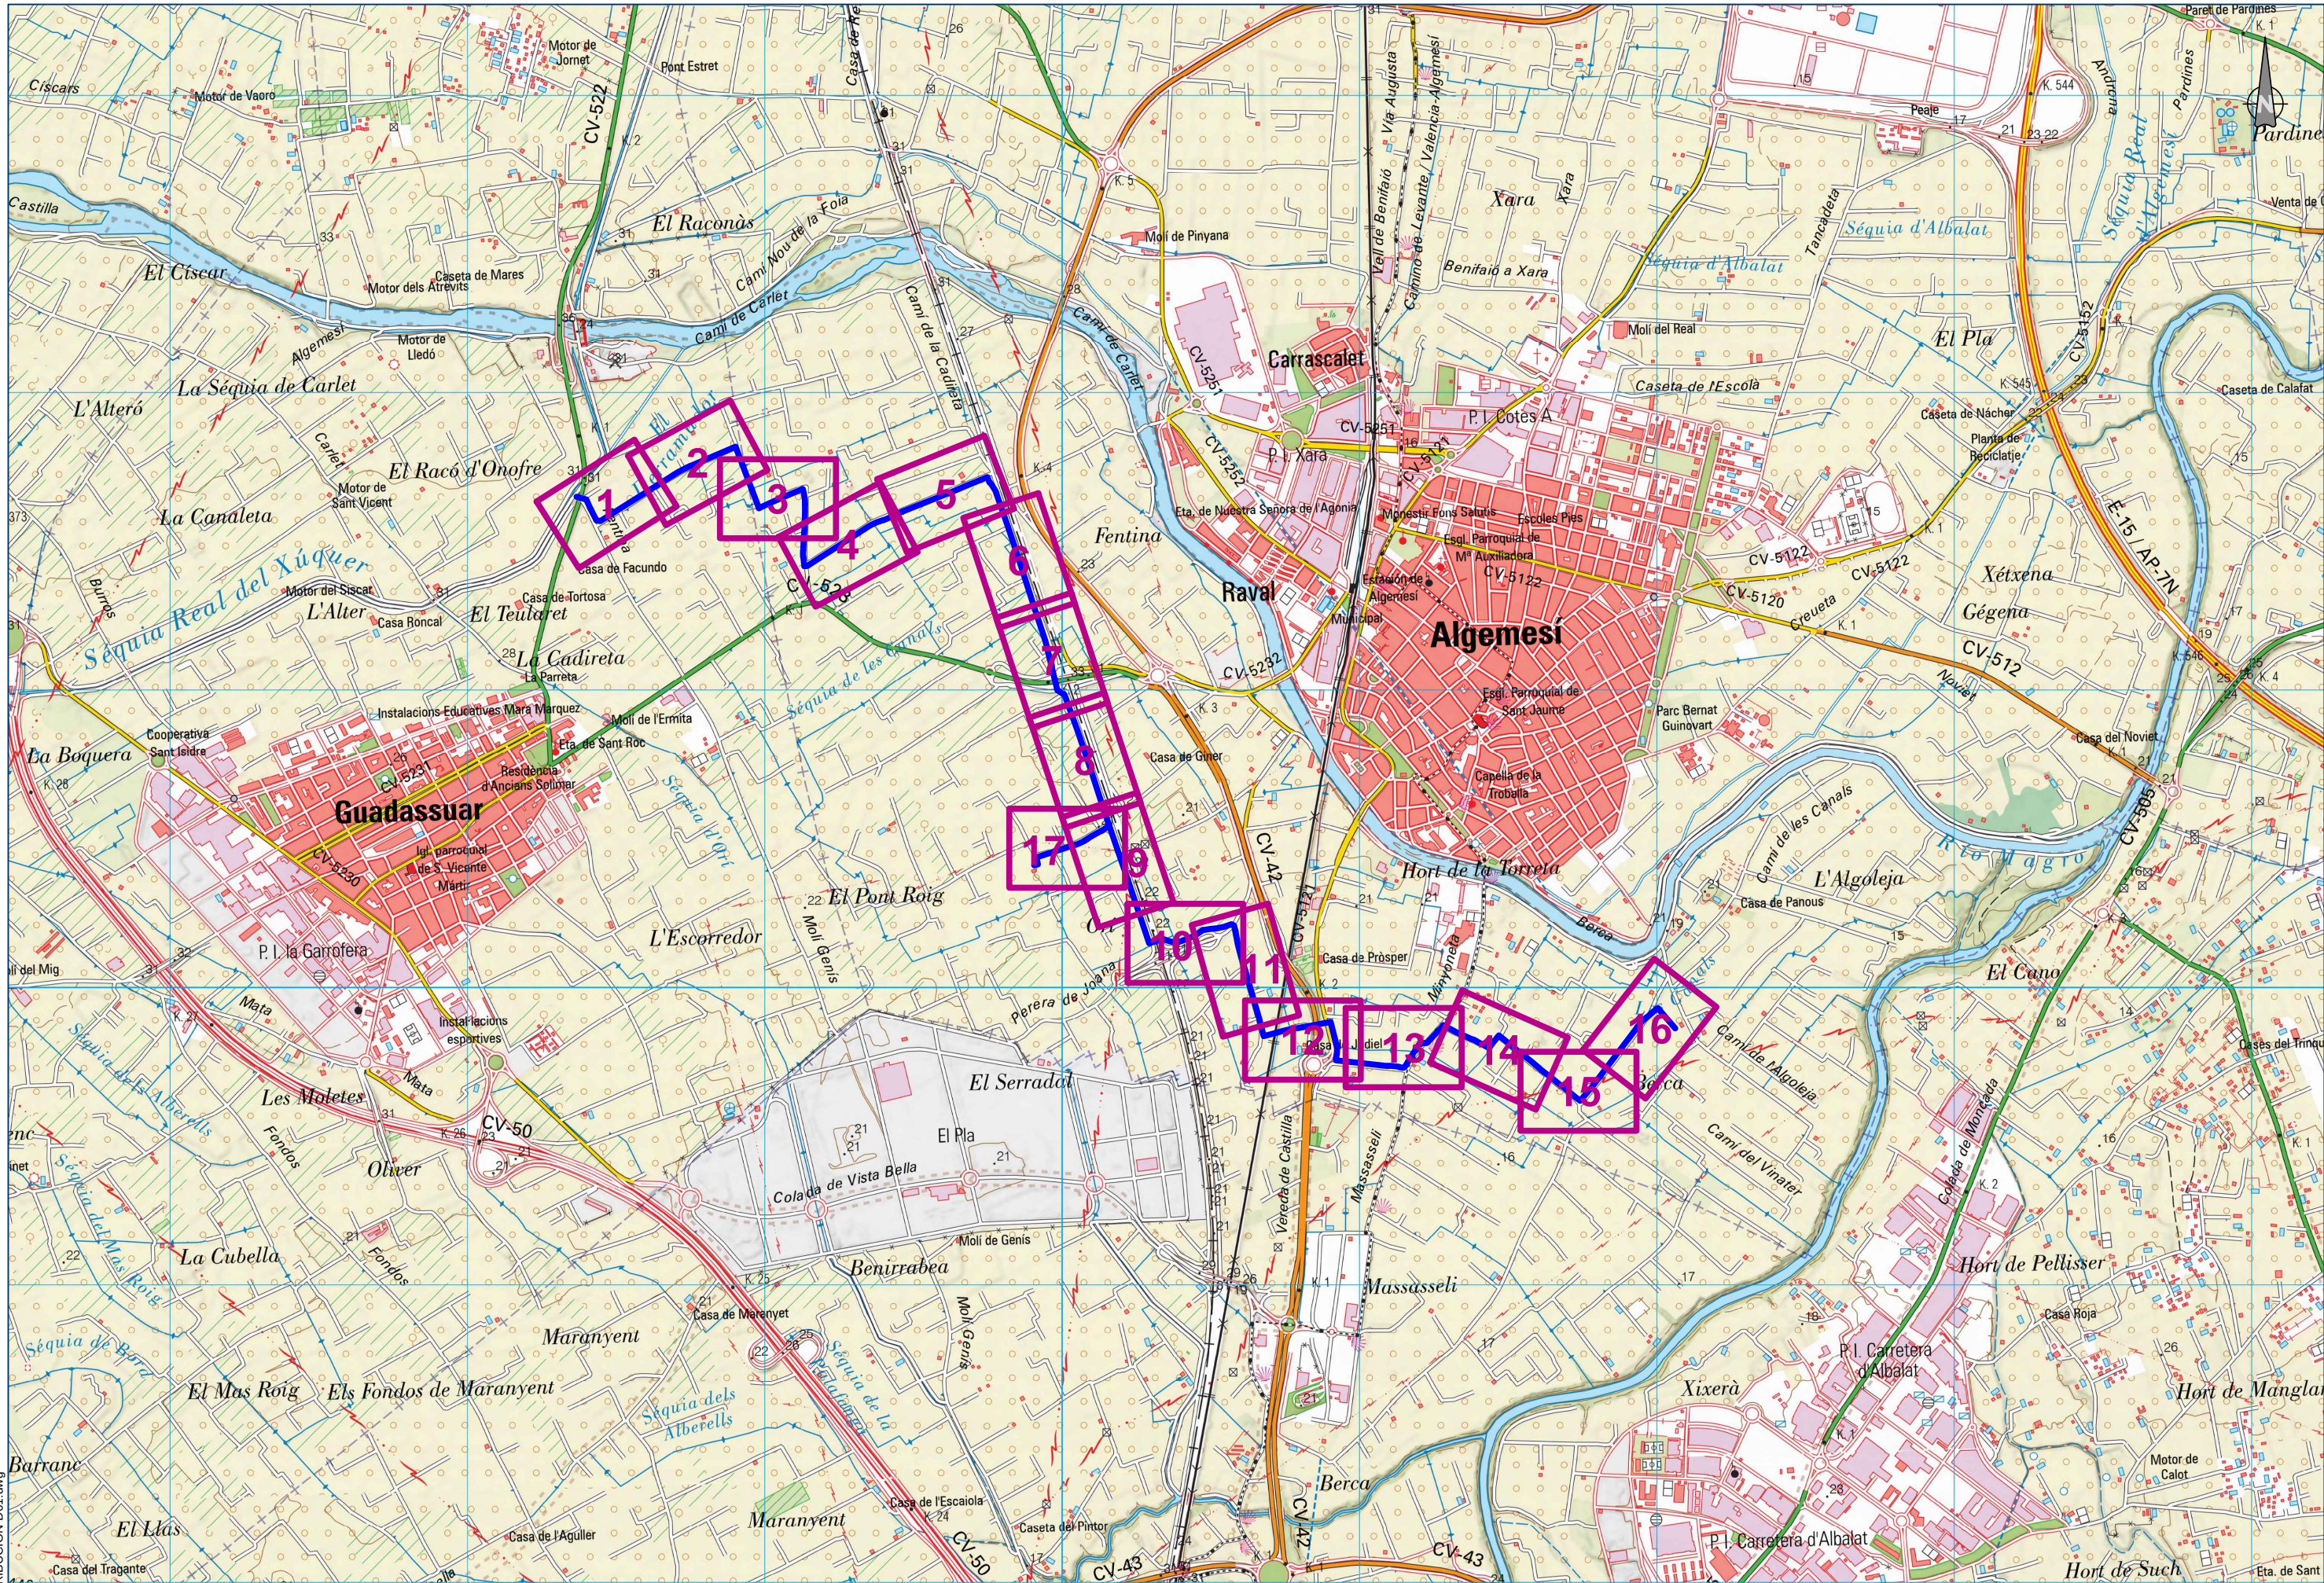

DELEGADO DE LA EMPRESA CONSULTORA		V.º B.º LA RESPONSABLE DE EXPROPIACIONES		TÍTULO DEL PROYECTO		ESCALA		CLAVE		PLANO N.º	
acuaMed Aguas de las Cuencas Mediterráneas		D. JOAQUÍN MAGGIONI CARDONA		SERVICIO DE ASISTENCIA TÉCNICA EN EL PROCEDIMIENTO EXPROPIATORIO SEGUIDO EN EL PROYECTO DENOMINADO «PROYECTO DE LA RED DE TRANSPORTE DE LOS SECTORES 18 Y 19 PARA LA MODERNIZACIÓN DE LOS REGADÍOS DE LA ACEQUIA REAL DEL JÚCAR, T. M. DE ALGEMESÍ (VALENCIA)»		1:20.000		08.257.253/2111		2	
Grupo TYPESA TEVS		D.ª MARÍA DEL CARMEN ROMO MARTÍN		TÍTULO DEL PLANO		ORIGINAL DIN A3		FECHA		HOJA	
				PLANOS DEL ANEJO DE EXPROPIACIONES REVISADOS TRAS LA VISITA A CAMPO DISTRIBUCIÓN DE HOJAS				JULIO 2021		1 de 1	

AD7758-DR-02_DISTRIBUCION-D01.dwg