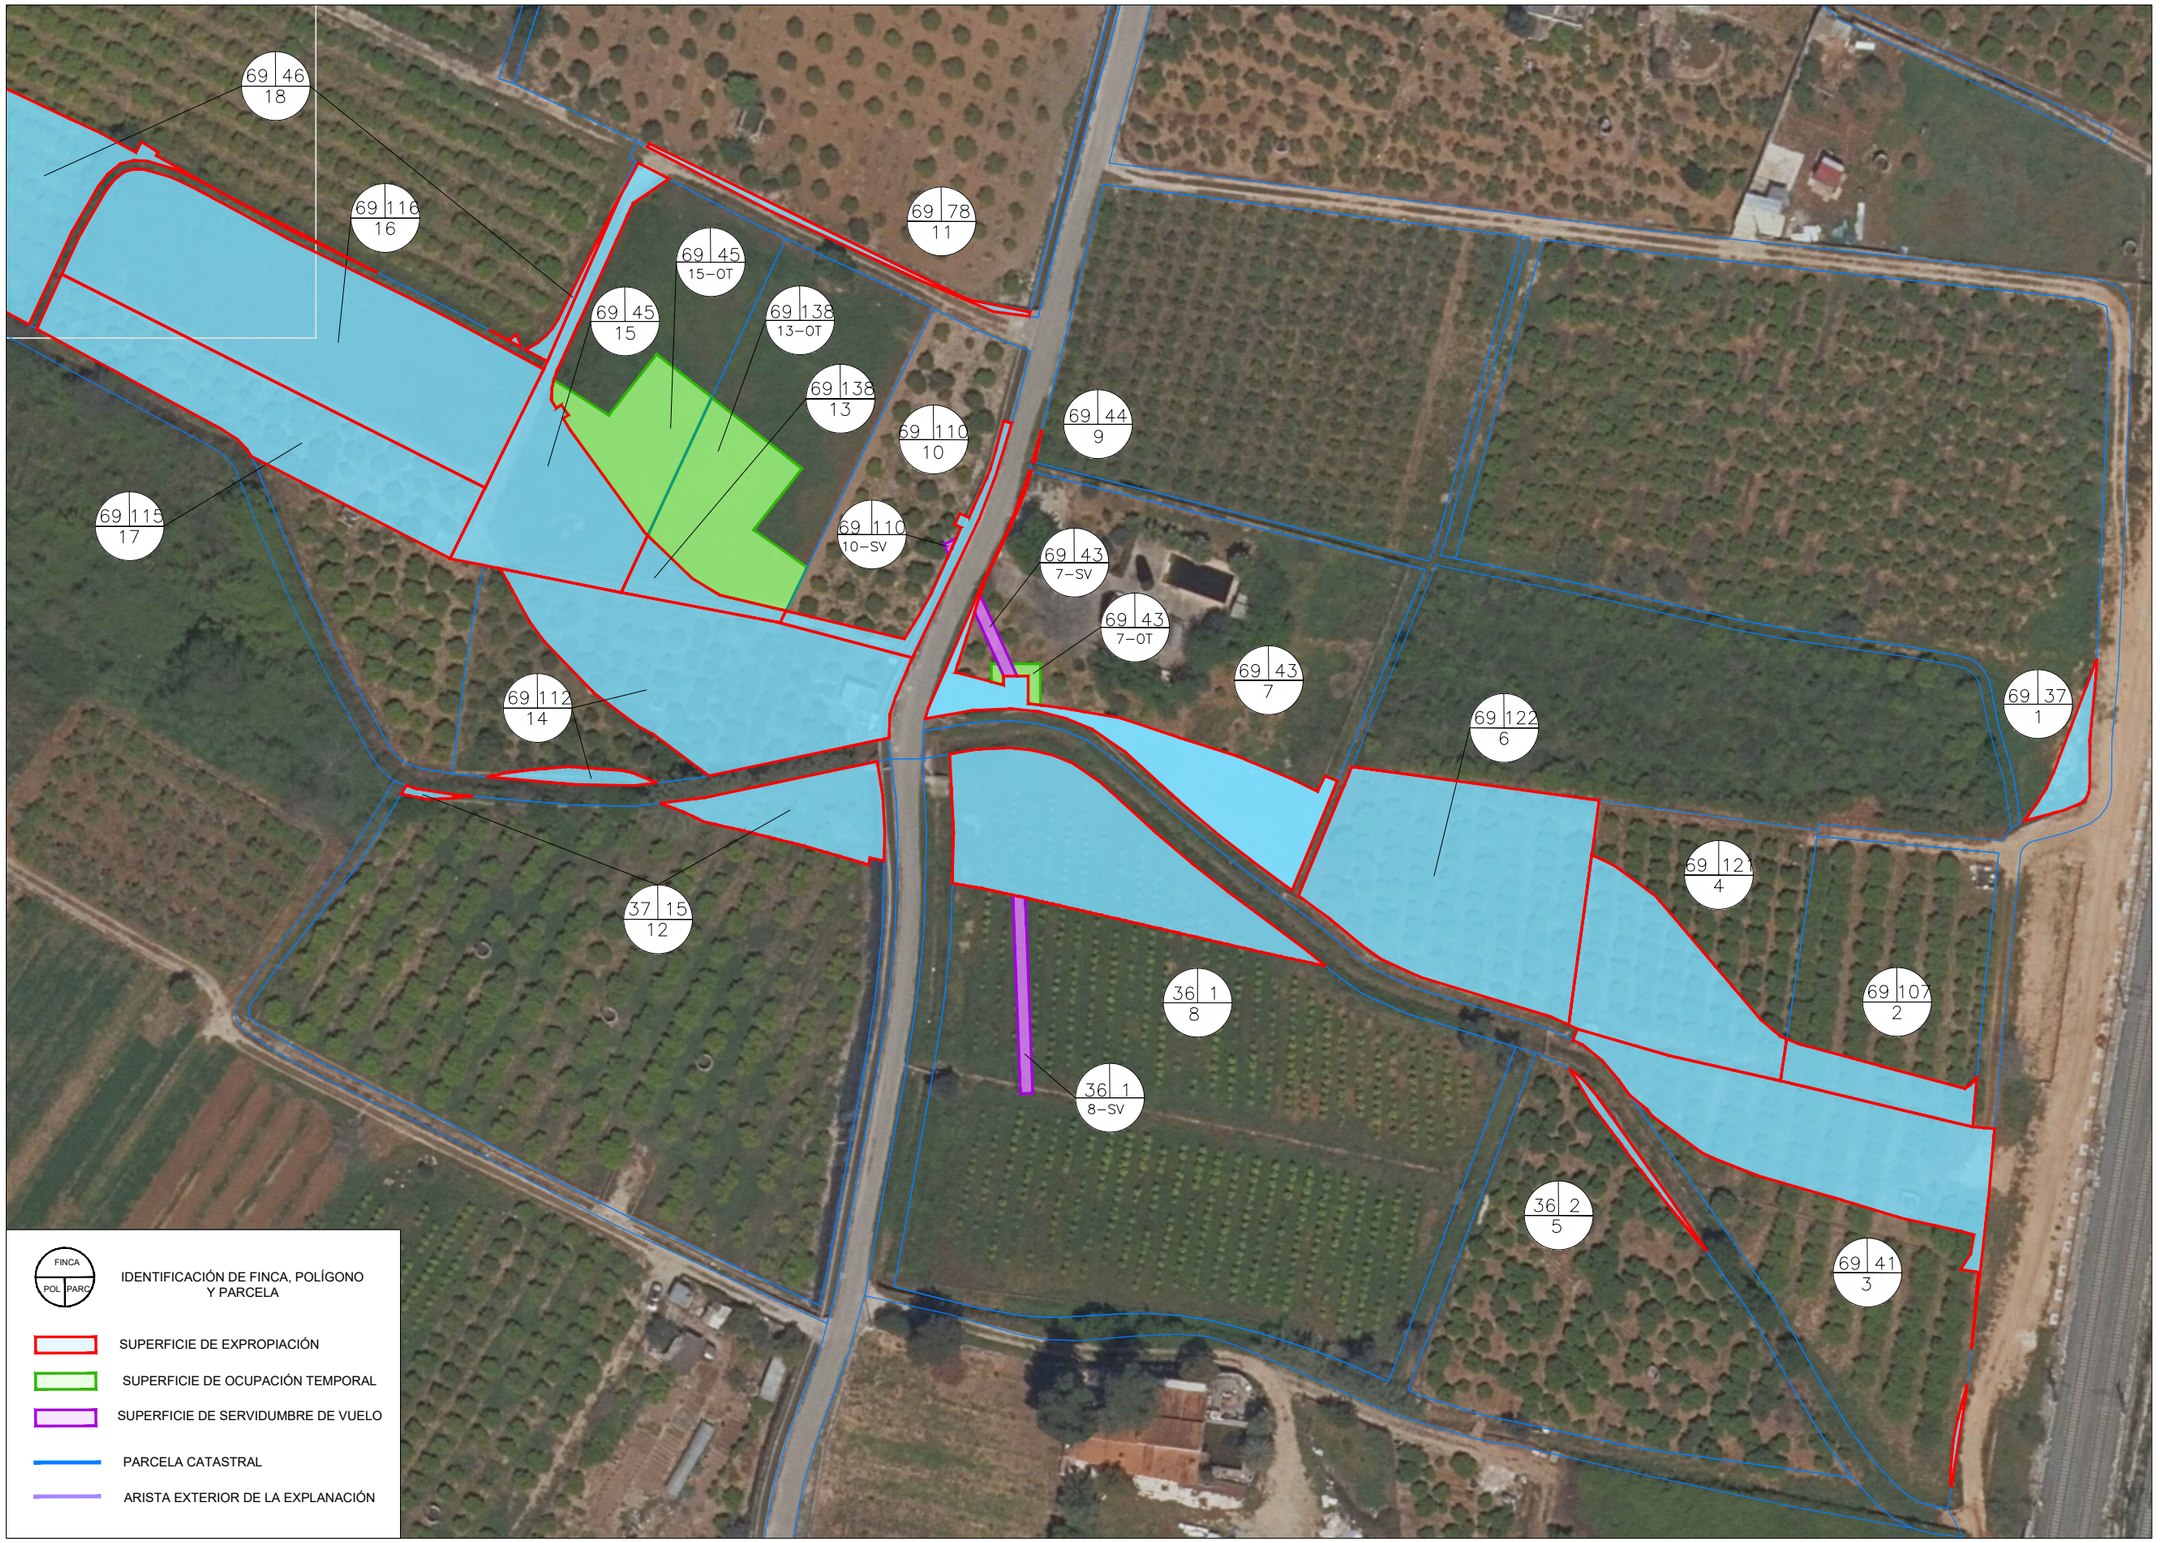

GOBIERNO DE ESPAÑA
MINISTERIO PARA LA TRANSICIÓN ECOLÓGICA Y EL RETO DEMOGRÁFICO

CONSULTORA
DESUELO
- GESTIÓN Y REPRESENTACIÓN DEL SUELO -

DIRECCIÓN DEL PROYECTO
MIGUEL ÁNGEL MÉNDEZ FUERTES

ESCALA:
A3 1:1.000

TÍTULO DEL PROYECTO
Elementos estructurales de protección contra inundaciones del N.U. de COGULLADA. CARCAIXENT (Valencia)

CLAVE
08.499.079/2111

FECHA
Septiembre 26

TÍTULO DEL PLANO
EXPROPIACIONES

Nº DE PLANO
1

HOJA 1 DE 3