



S1 SECCIÓN TIPO. MOTA DE PROTECCIÓN.  
ESCALA 1:100

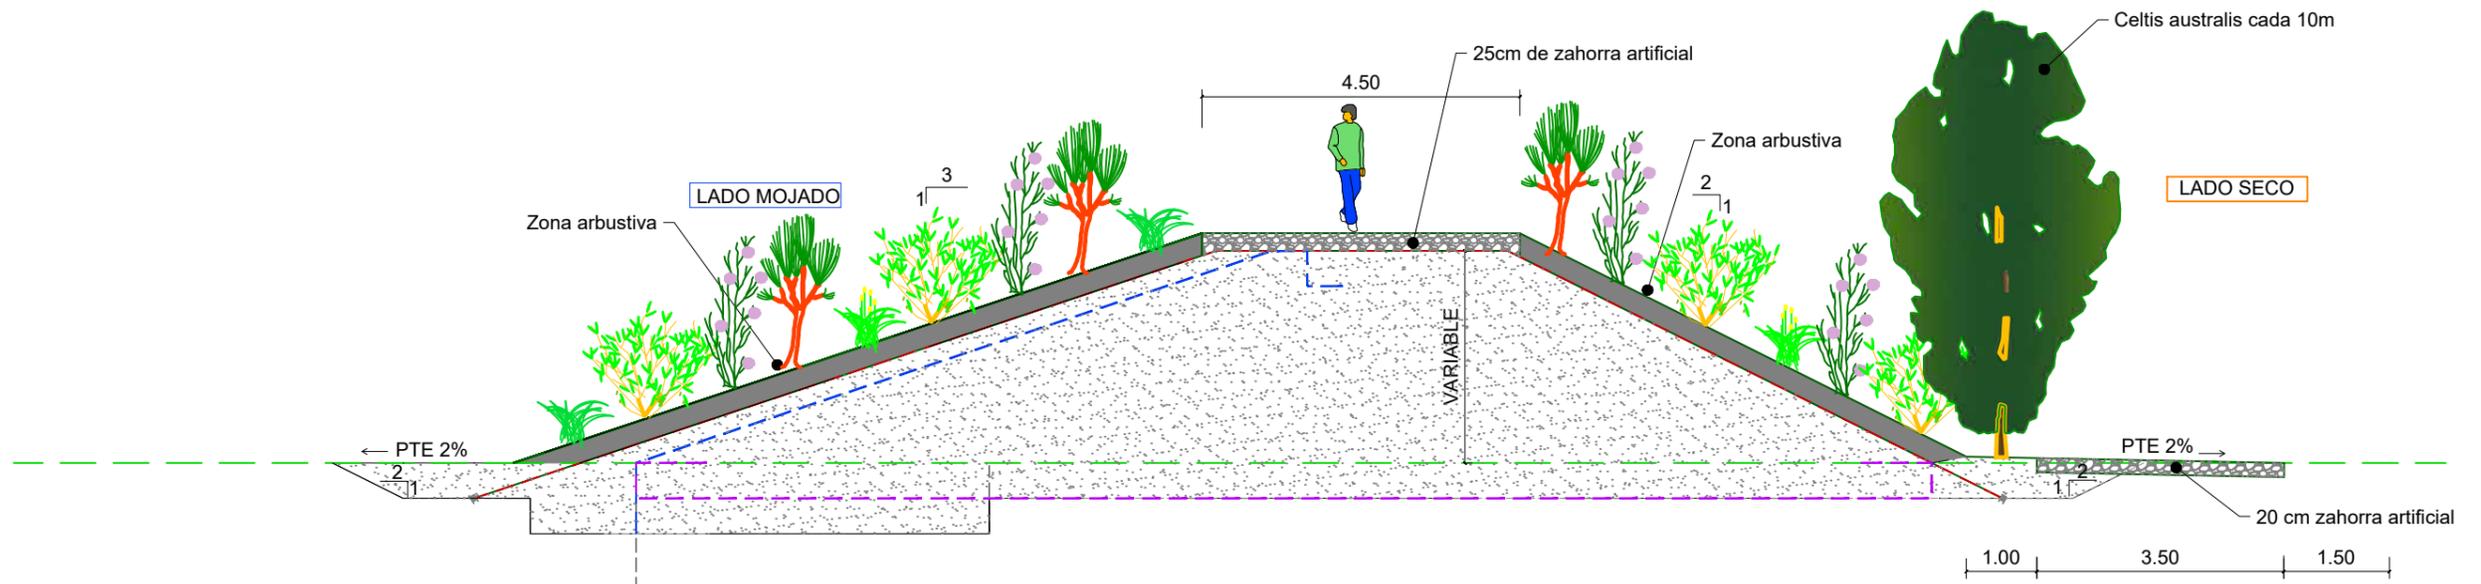


ED2	PROYECTO CONSTRUCTIVO	DMM	IBA	DMM	OCT. 2022
EDICIÓN	CLASE DE MODIFICACIÓN	AUTOR	DIBUJADO	CHEQUEADO	FECHA

**S2** SECCIÓN TIPO. AMPLIACIÓN BARRANCO BARXETA  
ESCALA 1:150

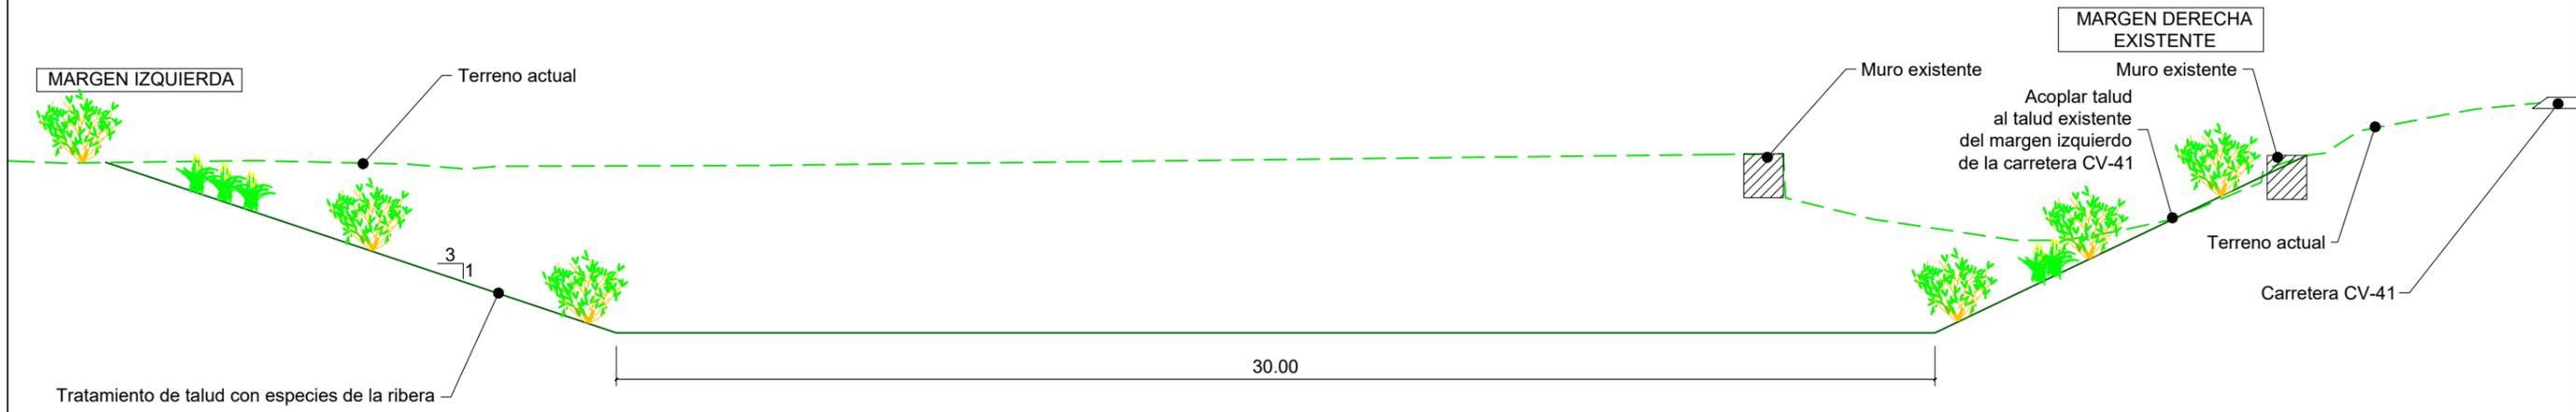

**S3** SECCIÓN TIPO. NUEVO BARRANCO BARXETA  
ESCALA 1:150

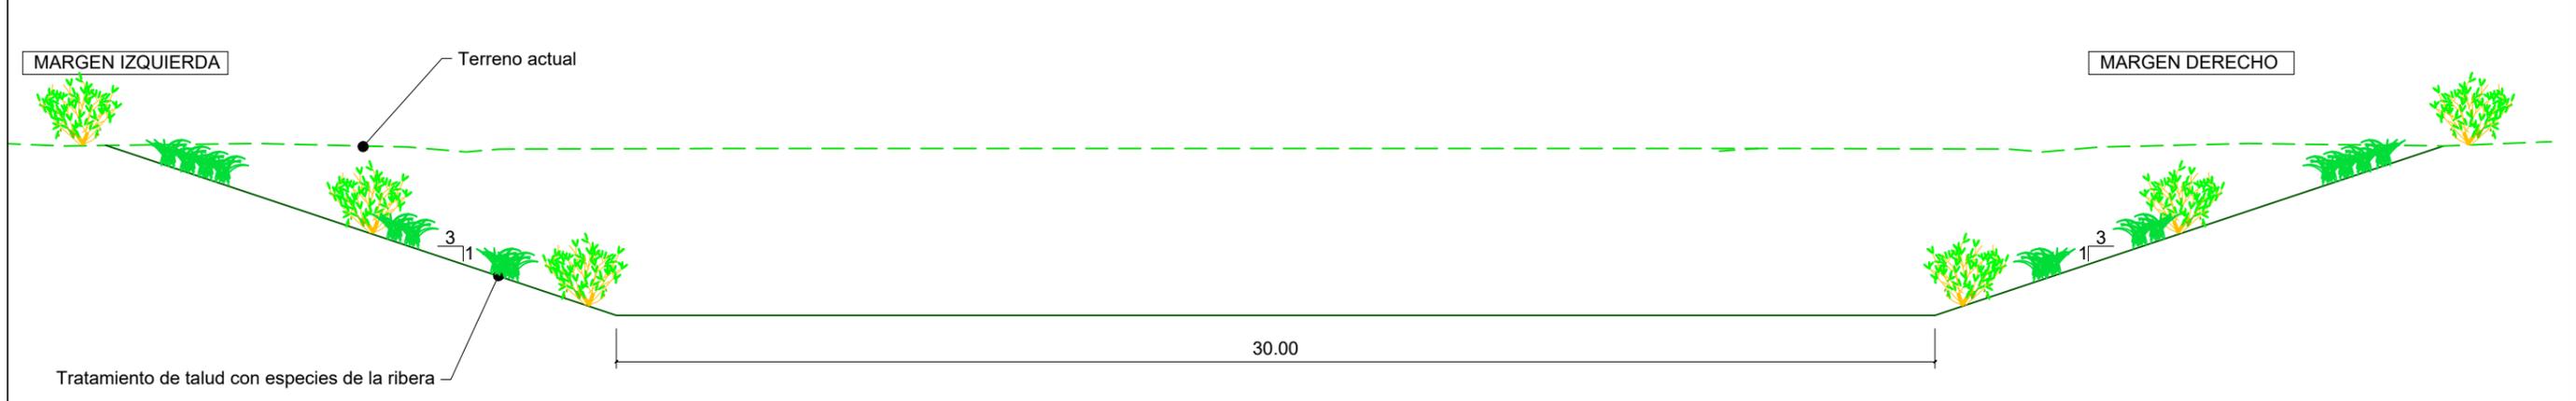

ED2	PROYECTO CONSTRUCTIVO	DMM	IBA	DMM	OCT. 2022
EDICIÓN	CLASE DE MODIFICACIÓN	AUTOR	DIBUJADO	CHEQUEADO	FECHA
TÍTULO DEL PLANO: DETALLES SECCIONES TIPO				Nº PLANO: 04.01.00	FECHA: OCTUBRE 2022
					Hoja: 02 de 02