


694000

695000


4387000

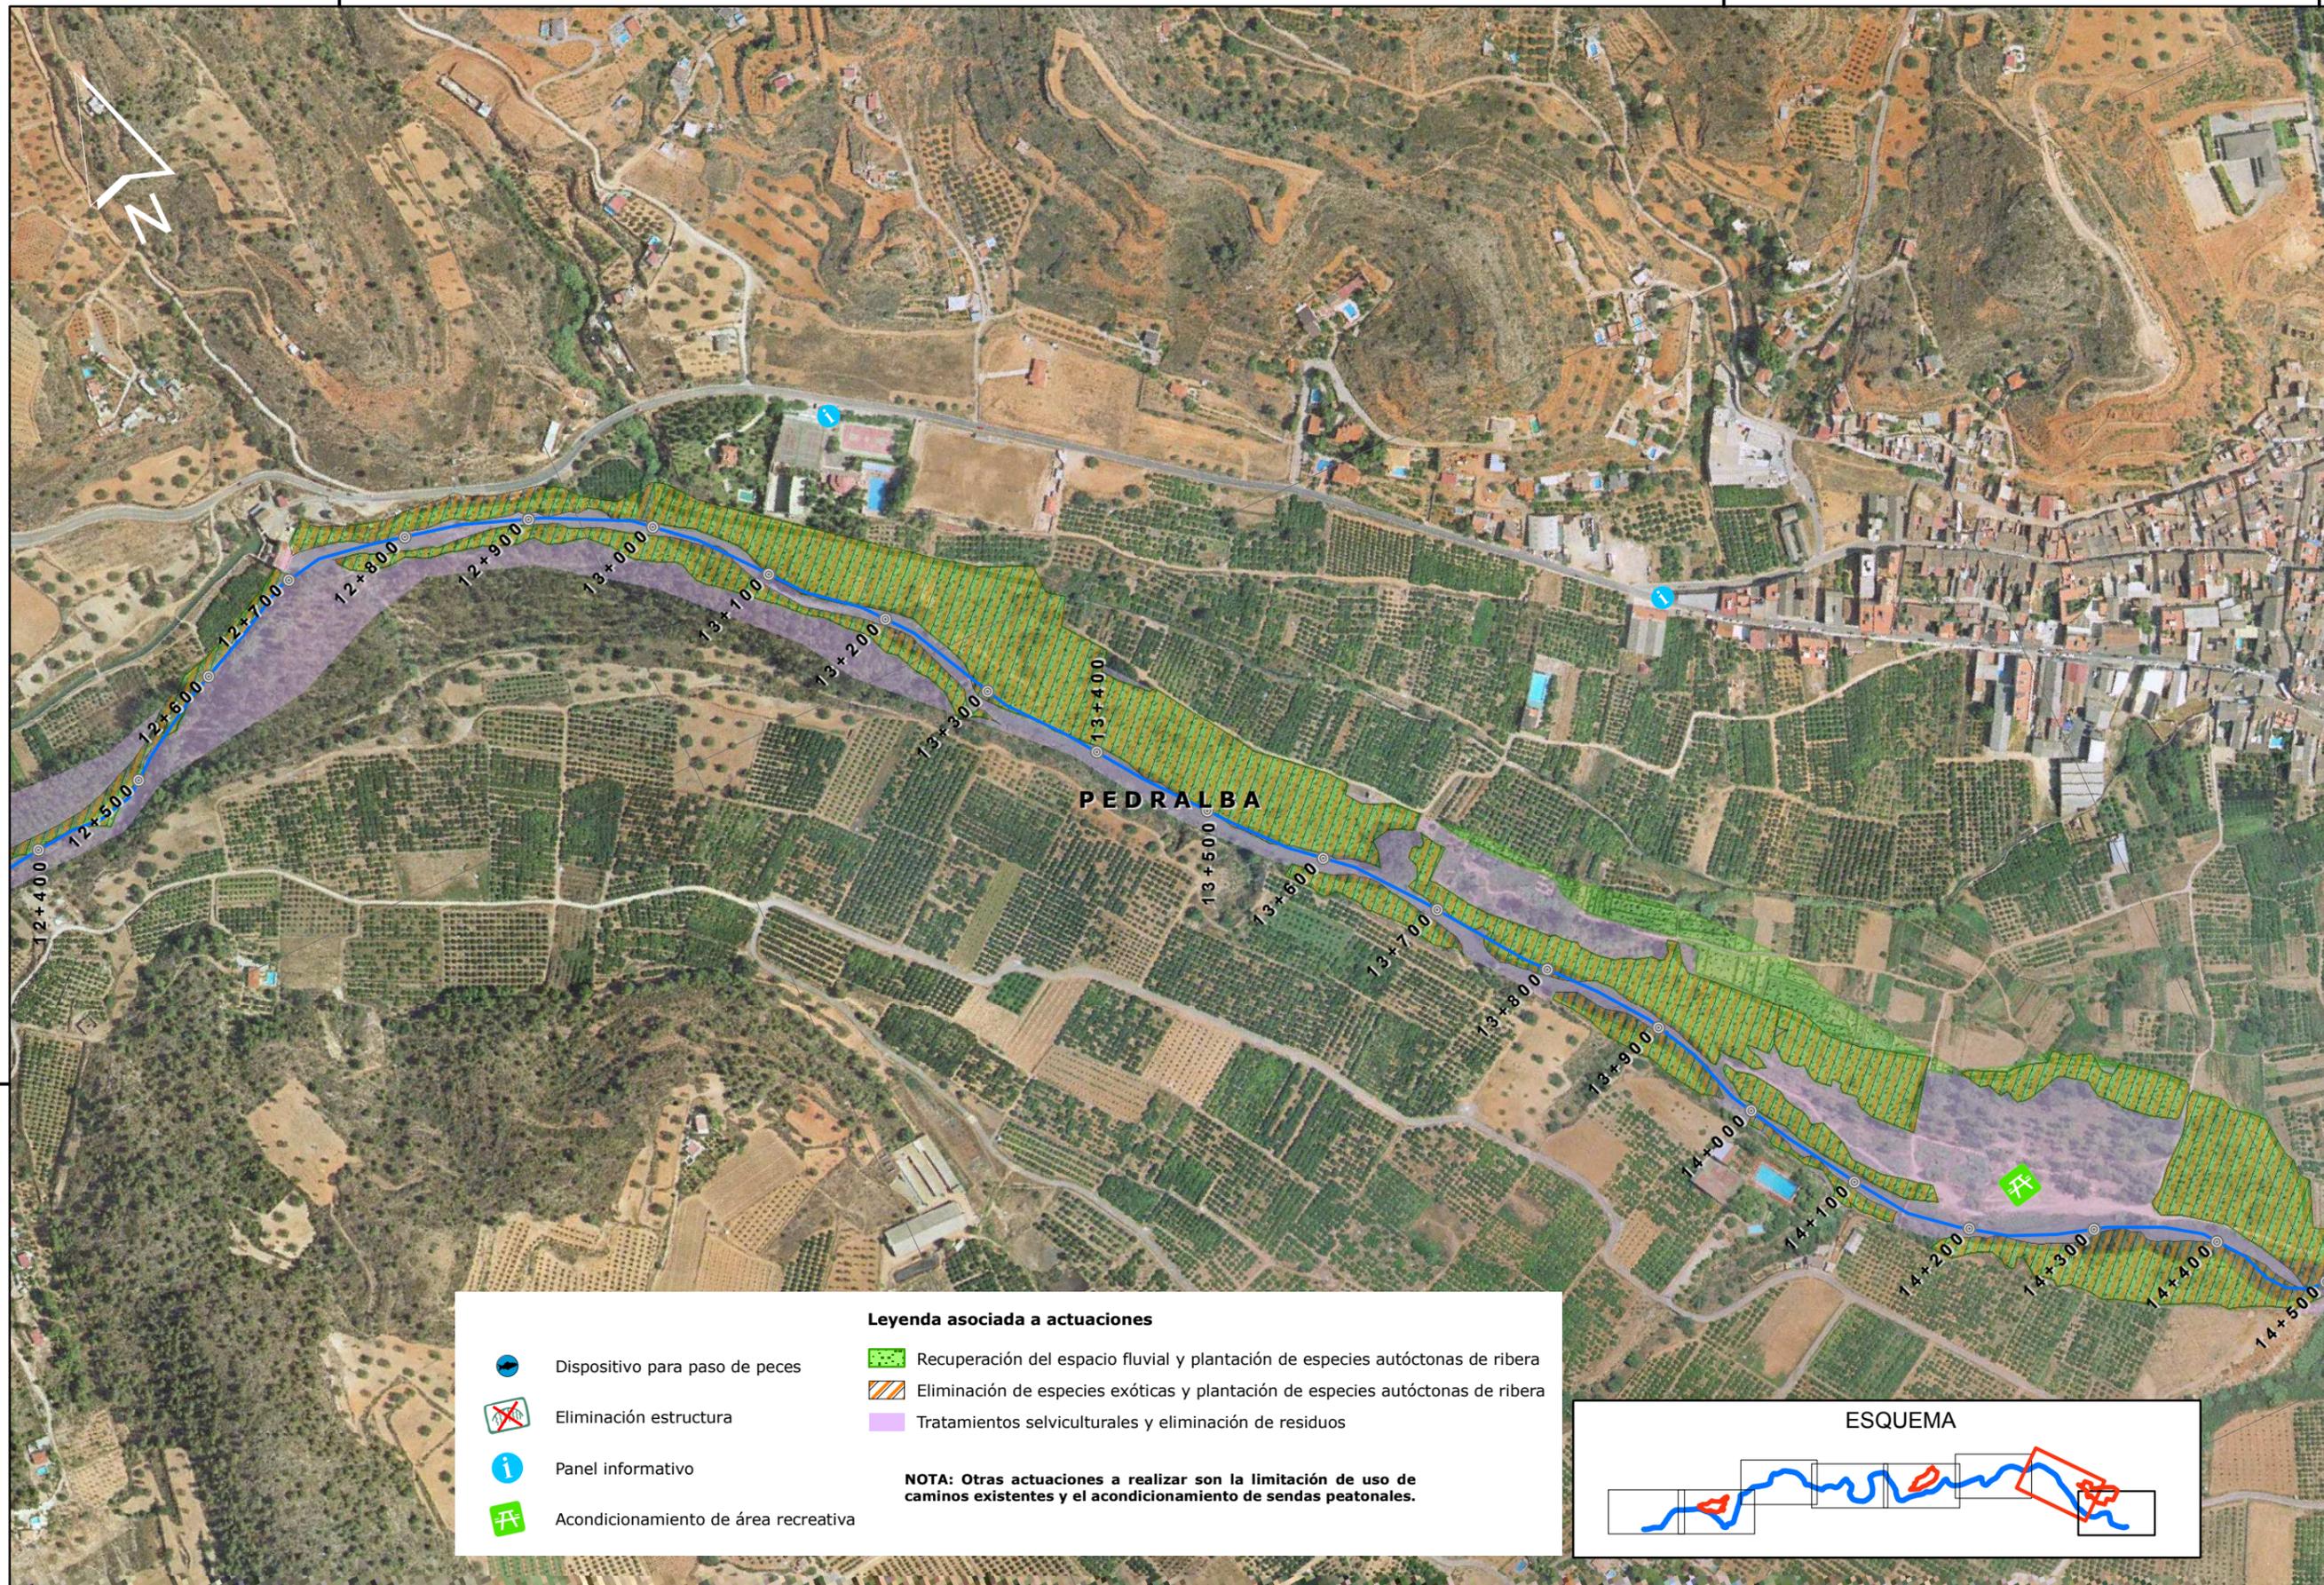

Leyenda asociada a actuaciones

-  Dispositivo para paso de peces
-  Eliminación estructura
-  Panel informativo
-  Acondicionamiento de área recreativa
-  Recuperación del espacio fluvial y plantación de especies autóctonas de ribera
-  Eliminación de especies exóticas y plantación de especies autóctonas de ribera
-  Tratamientos selvícolas y eliminación de residuos

NOTA: Otras actuaciones a realizar son la limitación de uso de caminos existentes y el acondicionamiento de sendas peatonales.

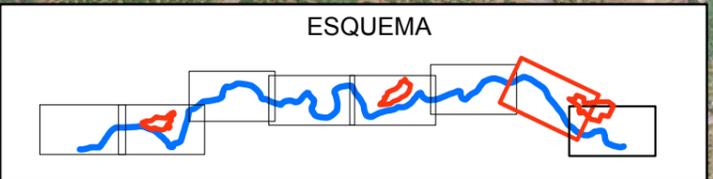

694000

4386000

4386000

695000



MINISTERIO DE MEDIO AMBIENTE Y MEDIO RURAL Y MARINO
CONFEDERACIÓN HIDROGRÁFICA DEL JÚCAR



ARIN ARQUITECTOS INGENIEROS CONSULTORES S.L.



INGENIERO DIRECTOR: TOMÁS NEBOT DOMÍNGUEZ

ESCALA: ORIGINAL A3



TÍTULO DEL PROYECTO: APOYO AL DESARROLLO DE LA ESTRATEGIA NACIONAL DE RESTAURACIÓN DE RÍOS EN LA CUENCA DEL JÚCAR
DOCUMENTO AMBIENTAL
RÍO TURIA. TRAMO GESTALGAR A PEDRALBA

TÍTULO DEL PLANO: ACTUACIONES PROPUESTAS

Nº PLANO: 1.2
FECHA: SEPT-08
HOJA 7 DE 8