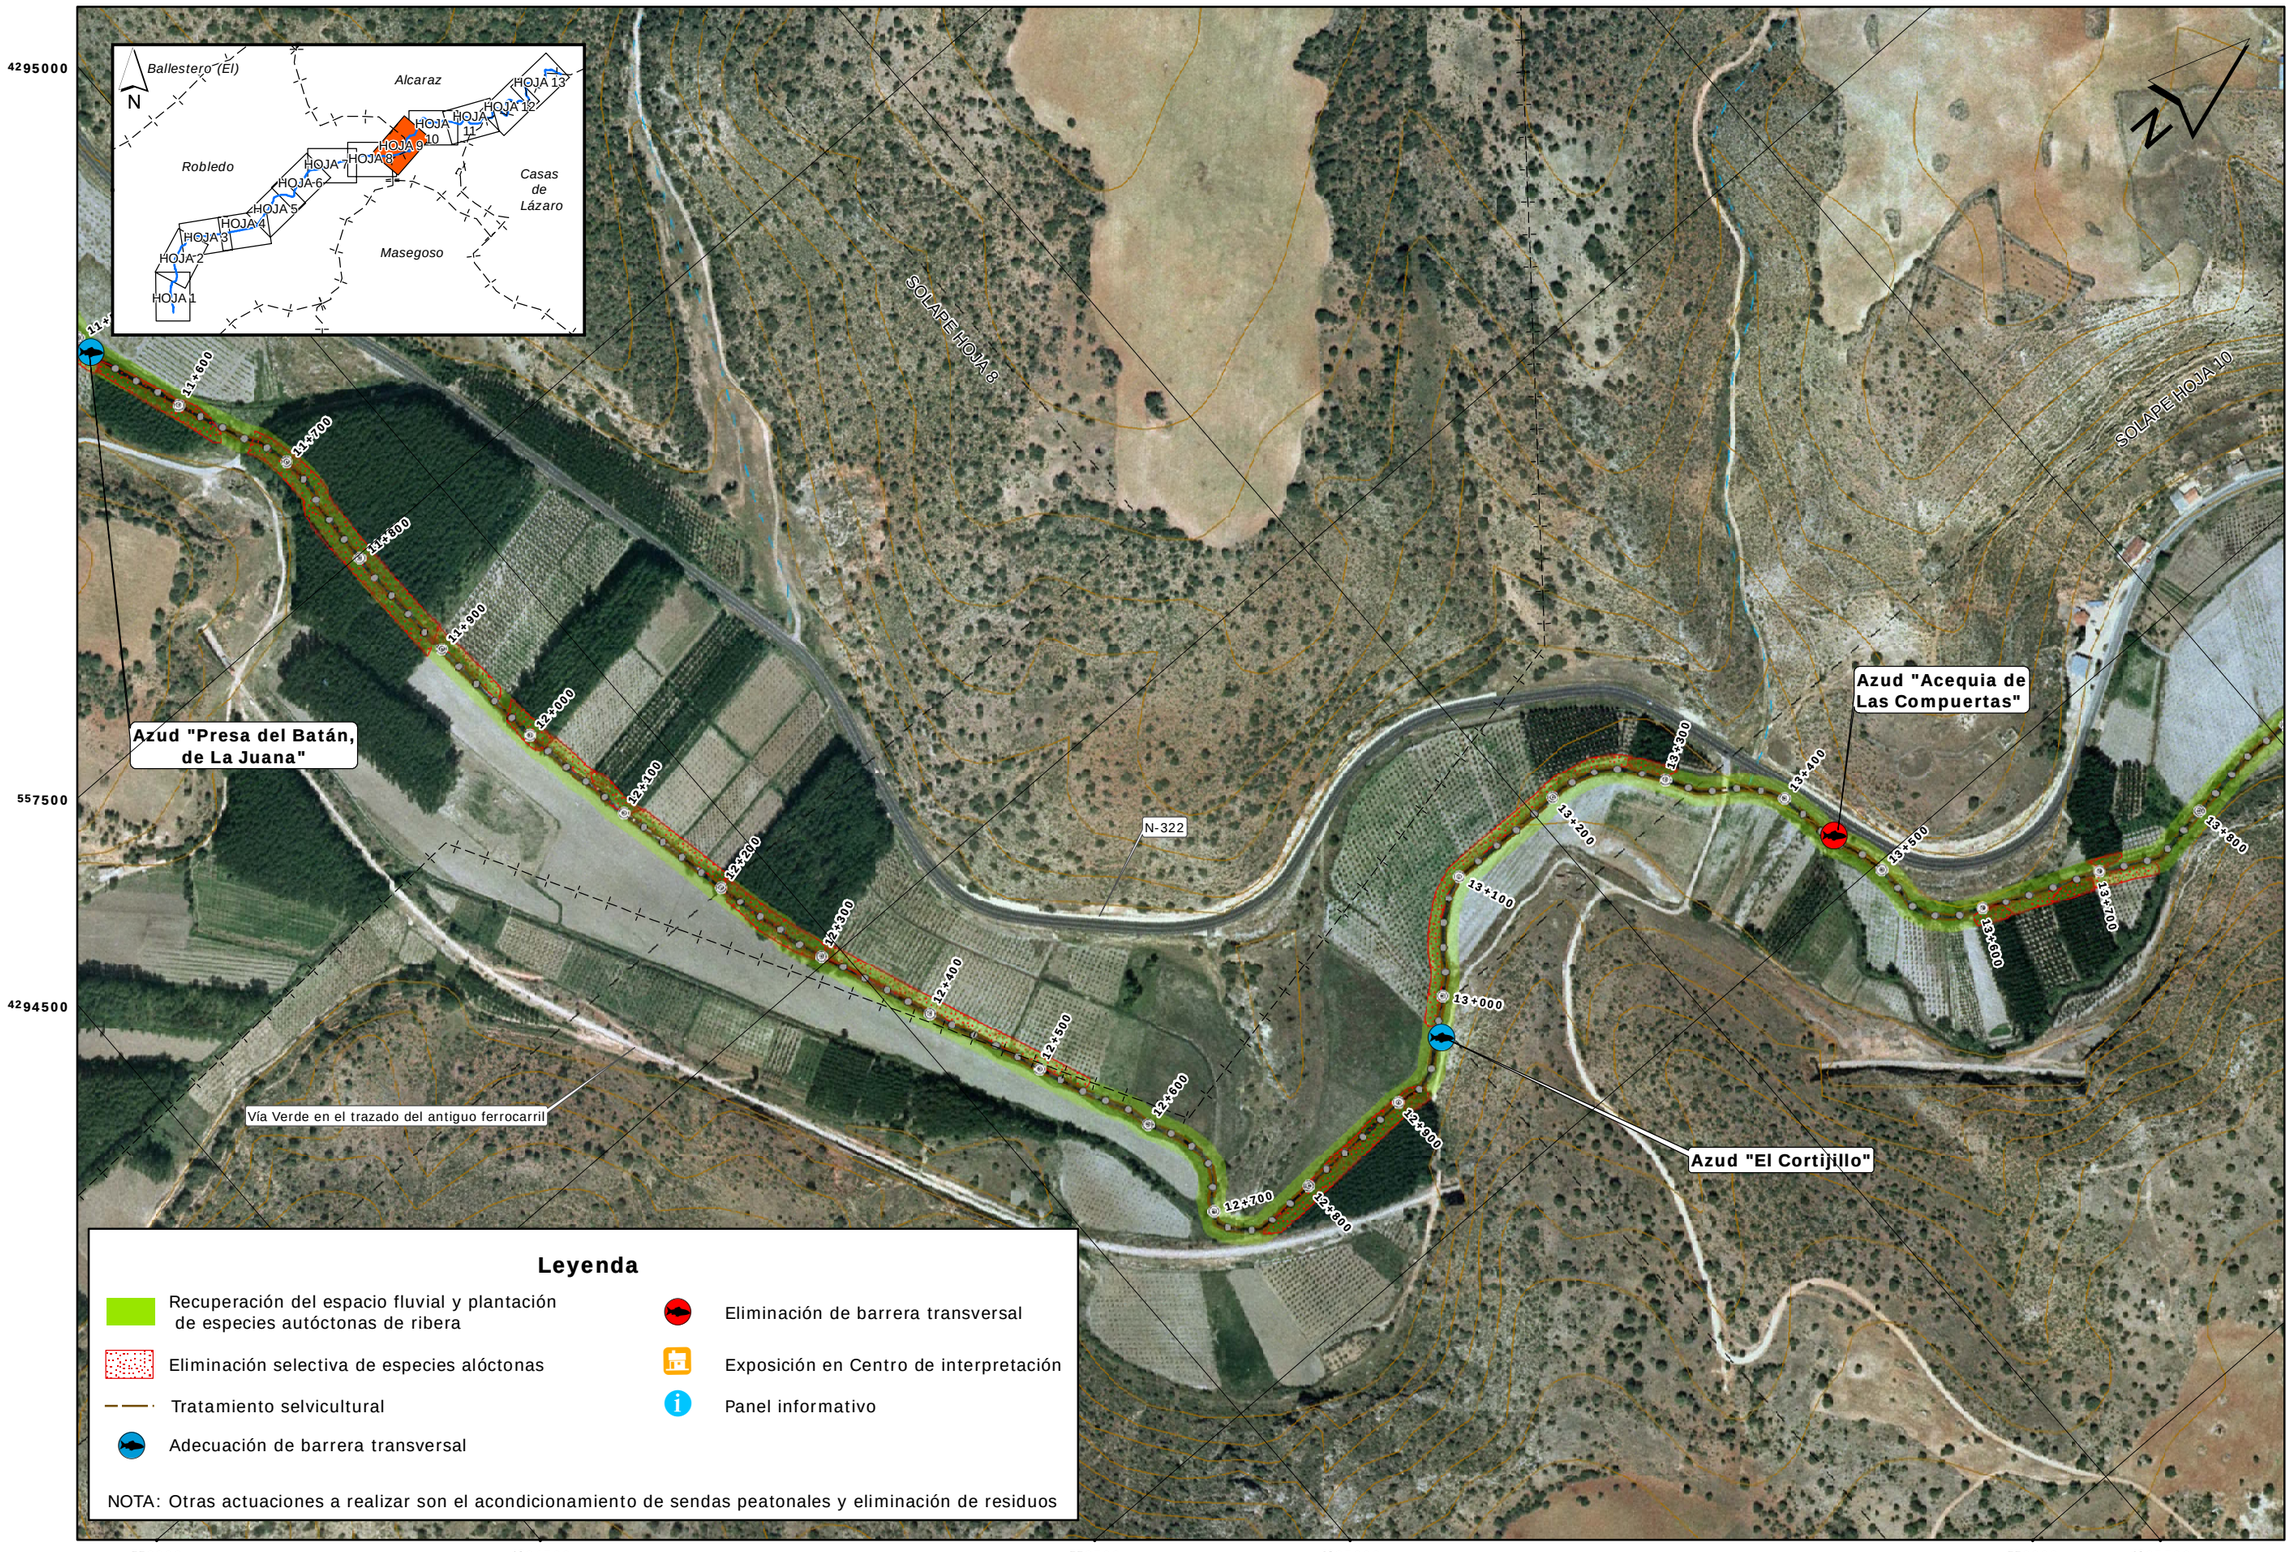

Leyenda

- Recuperación del espacio fluvial y plantación de especies autóctonas de ribera
- Eliminación selectiva de especies alóctonas
- Tratamiento selvicultural
- Adecuación de barrera transversal
- Eliminación de barrera transversal
- Exposición en Centro de interpretación
- Panel informativo

NOTA: Otras actuaciones a realizar son el acondicionamiento de sendas peatonales y eliminación de residuos

GOBIERNO DE ESPAÑA — MINISTERIO DE MEDIO AMBIENTE Y MEDIO RURAL Y MARINO — CONFEDERACIÓN HIDROGRÁFICA DEL JÚCAR

CONSULTOR: Tecnoma — U.T.E. ARIN ARQUITECTOS/INGENIEROS CONSULTORES S.L.

INGENIERO DIRECTOR: TOMÁS NEBOT DOMÍNGUEZ

ESCALA: 1:5.000 ORIGINAL A3 — 0 25 50 100 150 m

TÍTULO DEL PROYECTO: PROYECTO DE RESTAURACIÓN DEL TRAMO MEDIO-ALTO DEL RÍO JARDÍN E INTEGRACIÓN CON EL ENTORNO DE LA LAGUNA DE LOS OJOS DE VILLAVERDE (DE ROBLEDO A CASAS DE LÁZARO) DOCUMENTO AMBIENTAL

TÍTULO DEL PLANO: ACTUACIONES PROPUESTAS

Nº PLANO: 1.2

FECHA: JUNIO-09