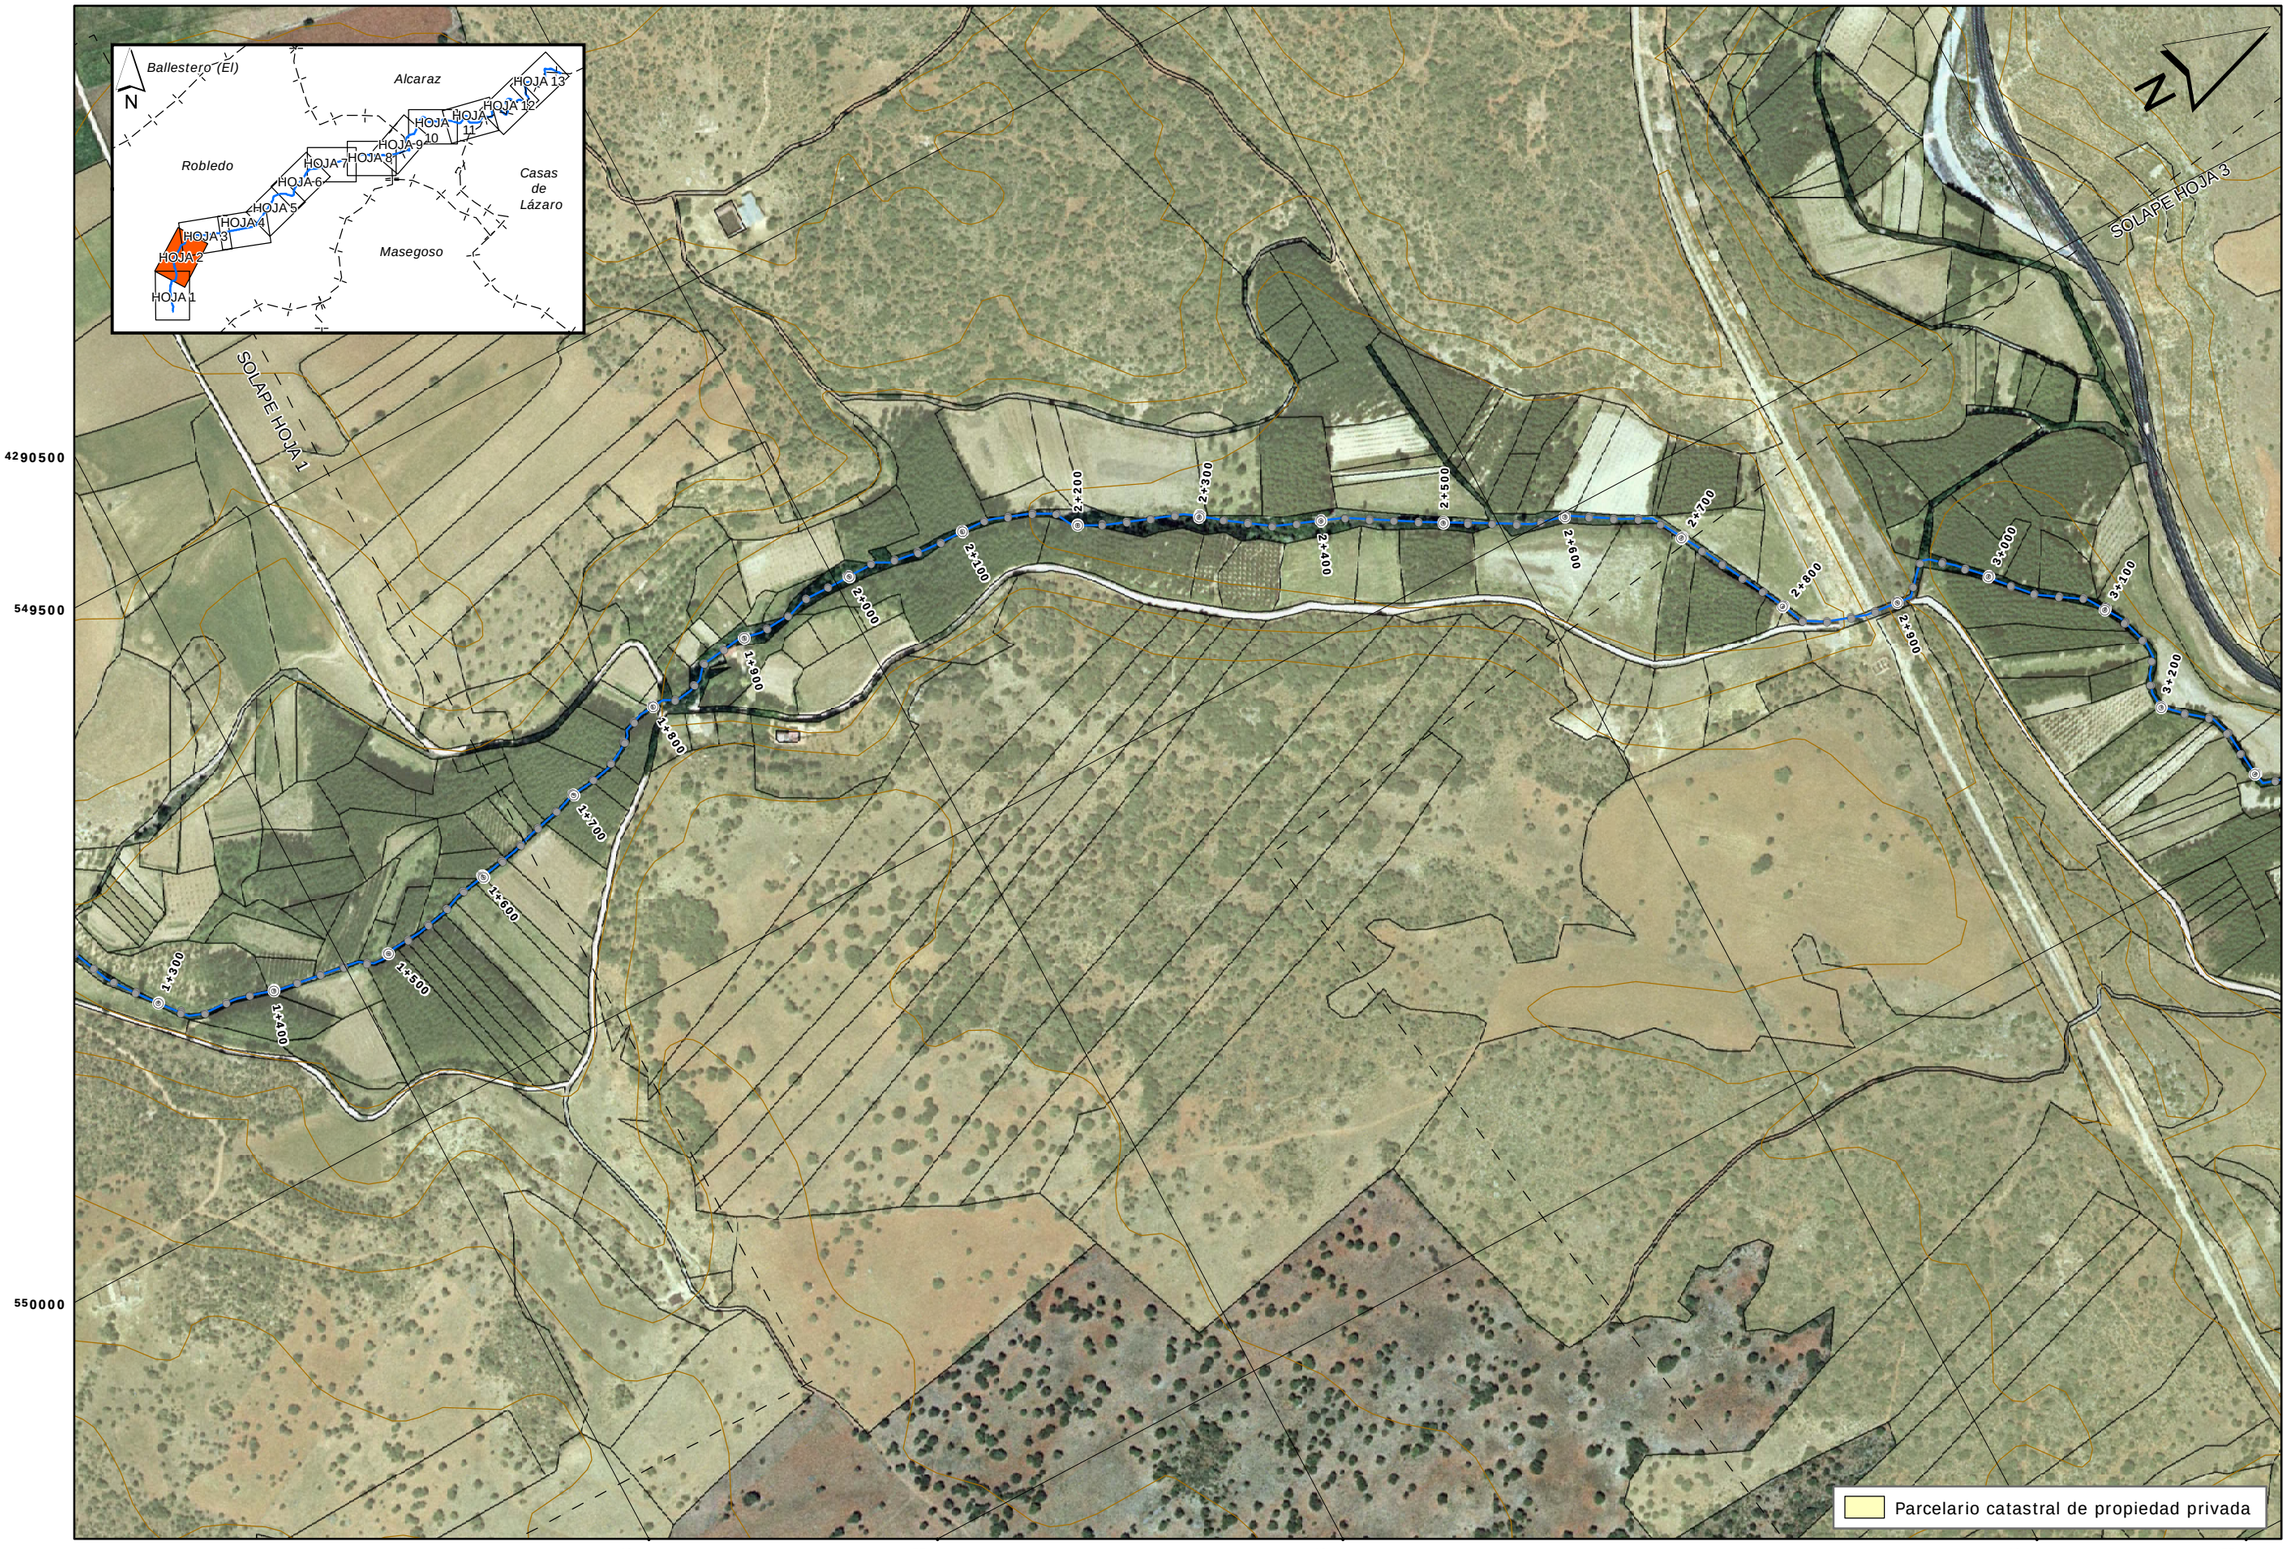

GOBIERNO DE ESPAÑA · MINISTERIO DE MEDIO AMBIENTE Y MEDIO RURAL Y MARINO · CONFEDERACIÓN HIDROGRÁFICA DEL JÚCAR	CONSULTOR: Tecnoma · U.T.E. ARIN ARQUITECTOS/INGENIEROS CONSULTORES S.L.		INGENIERO DIRECTOR: TOMÁS NEBOT DOMÍNGUEZ	ESCALA: 1:5.000 · ORIGINAL A3 · 0 25 50 100 150 m	TÍTULO DEL PROYECTO: PROYECTO DE RESTAURACIÓN DEL TRAMO MEDIO-ALTO DEL RÍO JARDÍN E INTEGRACIÓN CON EL ENTORNO DE LA LAGUNA DE LOS OJOS DE VILLAVERDE (DE ROBLEDO A CASAS DE LÁZARO) DOCUMENTO AMBIENTAL	TÍTULO DEL PLANO: PARCELARIO CATASTRAL	Nº PLANO 2.10	FECHA JUNIO-09 · HOJA 2 DE 13