


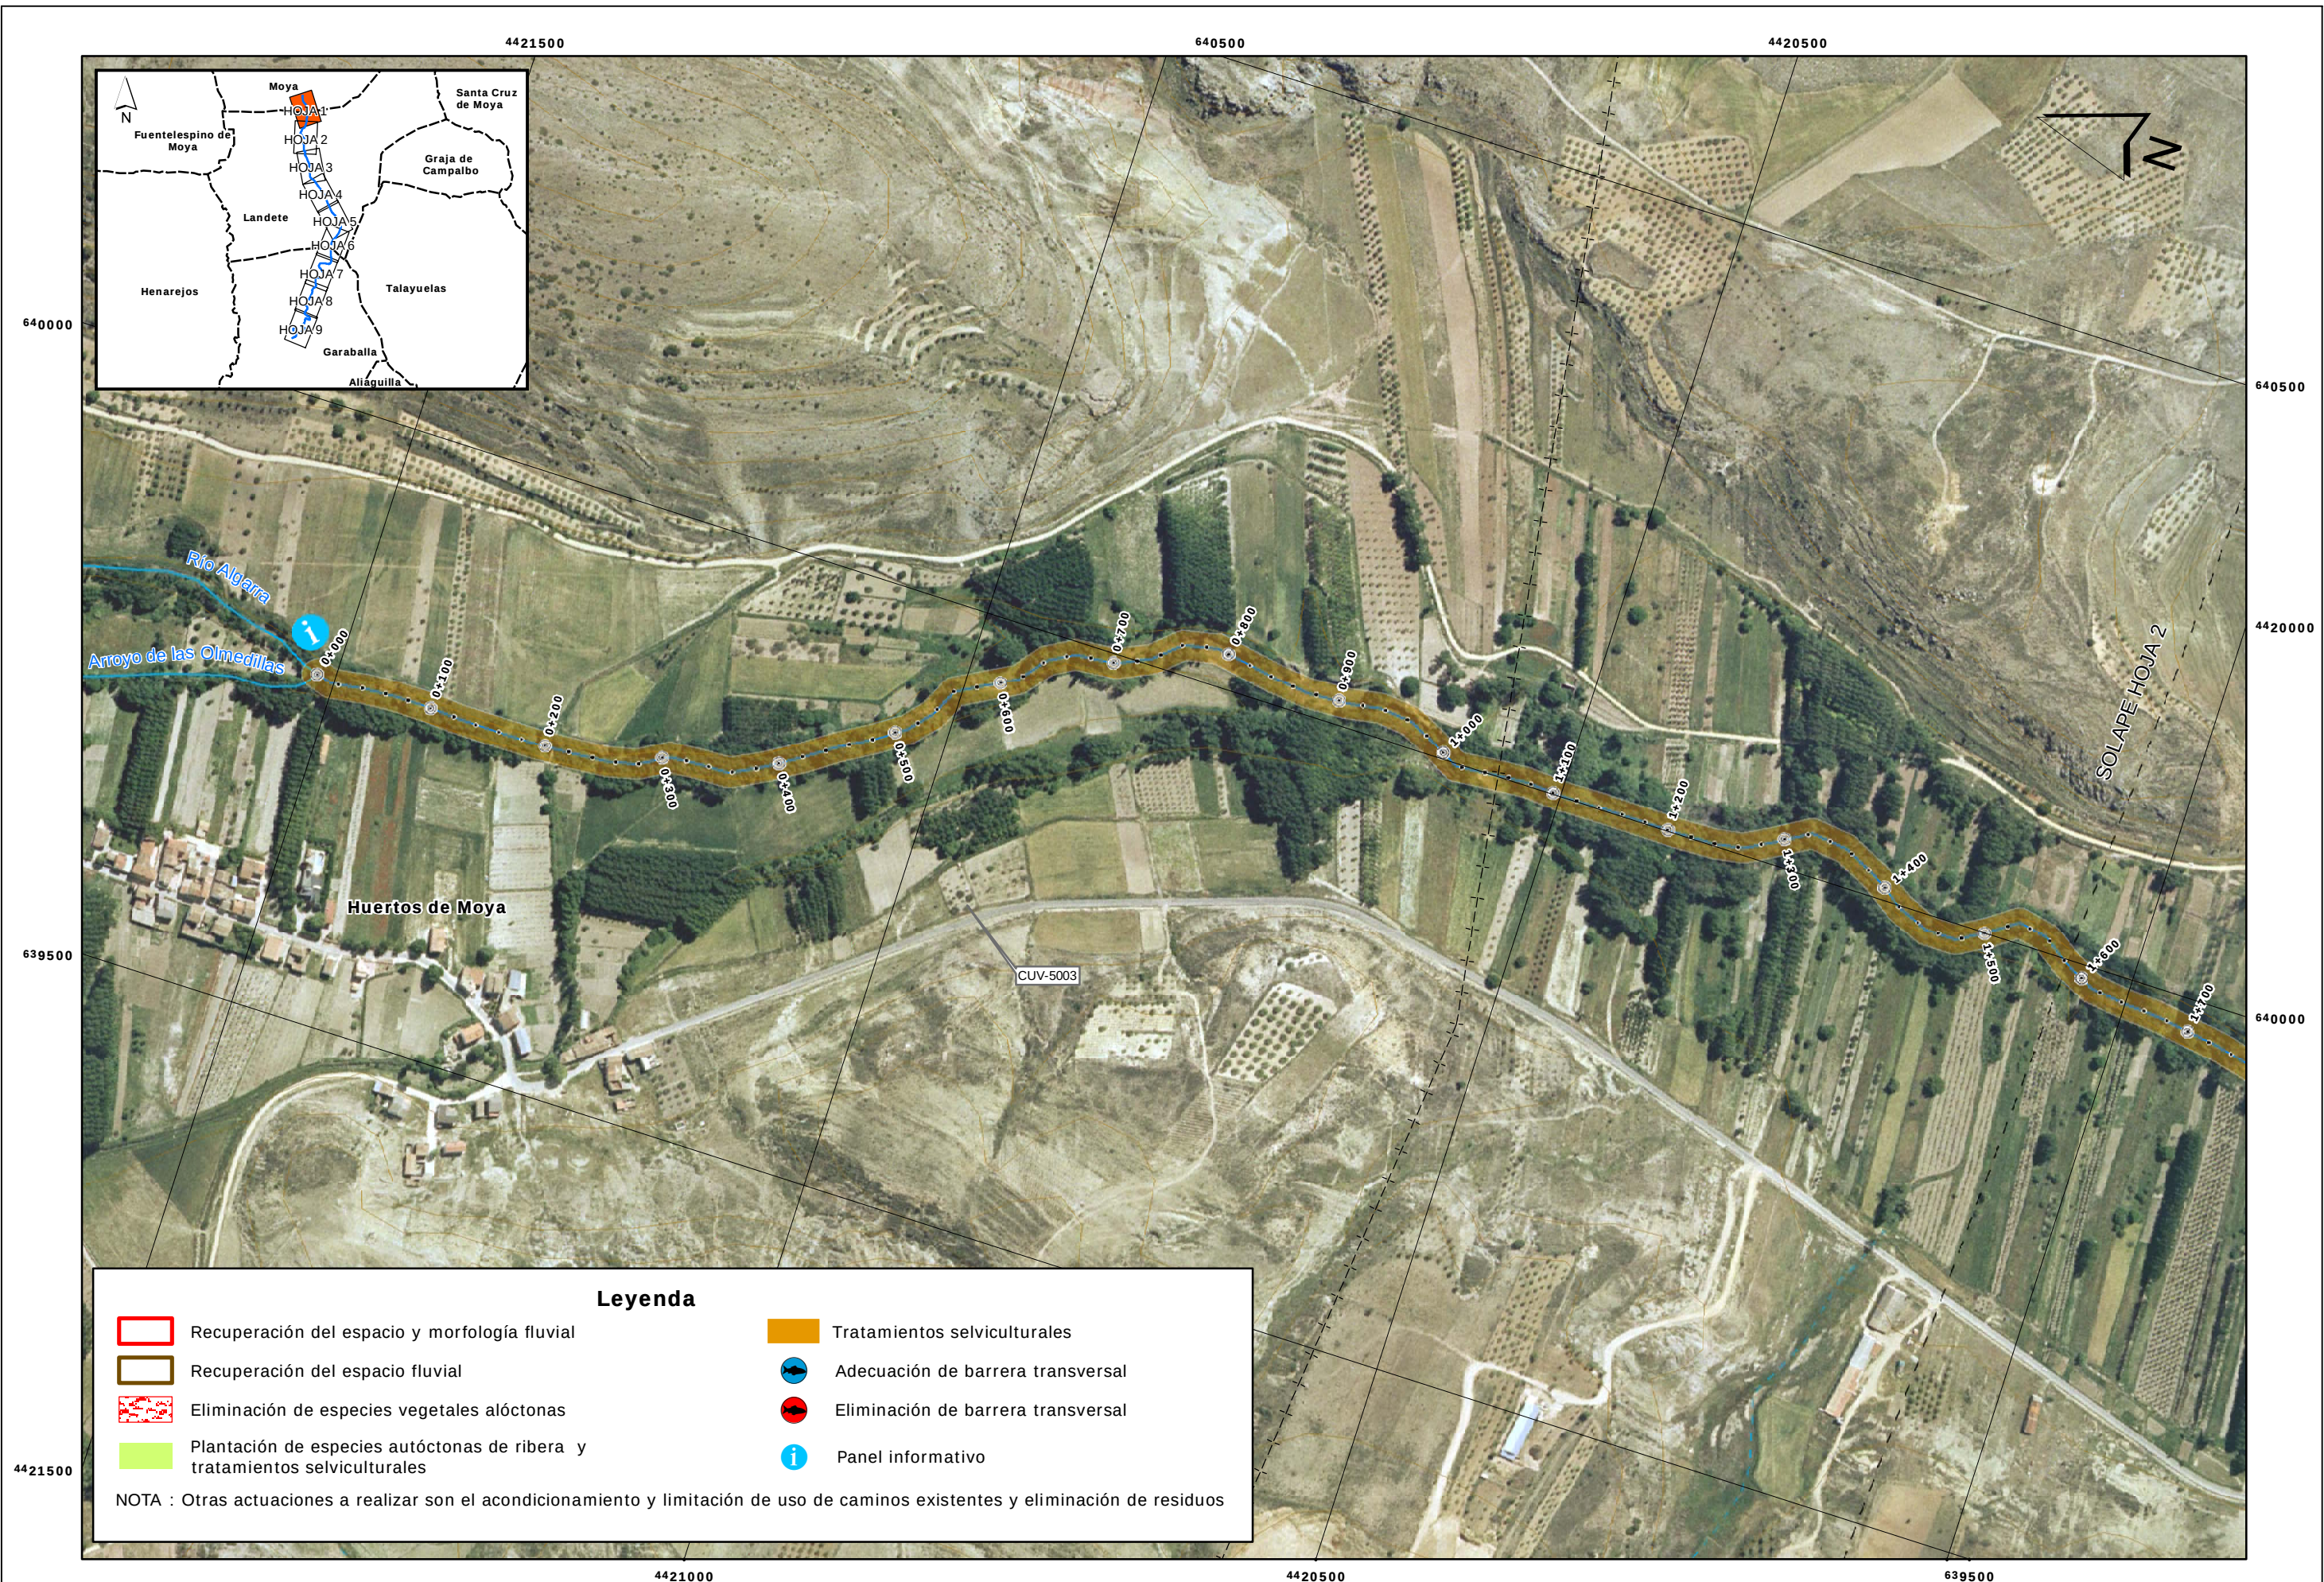

Recuperación del espacio y morfología fluvial

Recuperación del espacio fluvial

Eliminación de especies vegetales alóctonas

Plantación de especies autóctonas de ribera y tratamientos selvícolas

Tratamientos selvícolas

Adecuación de barrera transversal

Eliminación de barrera transversal

Panel informativo

NOTA : Otras actuaciones a realizar son el acondicionamiento y limitación de uso de caminos existentes y eliminación de residuos

|   |   |   |   |   |                                                                                      |   |                                                     |                          |                                                   |
|---|---|---|---|---|--------------------------------------------------------------------------------------|---|-----------------------------------------------------|--------------------------|---------------------------------------------------|
|  <div>GOBIERNO DE ESPAÑA</div> |  <div>MINISTERIO DE MEDIO AMBIENTE Y MEDIO NATURAL Y MARINO</div> |  <div>CONFEDERACIÓN HIDROGRÁFICA DEL JUCAR</div> |  <div>CONSULTOR: U.T.E. ARQUITECTOS INGENIEROS CONSULTORES S.L.</div> |  <div>INGENIERO DIRECTOR: TOMÁS NEBOT DOMÍNGUEZ</div> | <div>ESCALA: 1:5.000 ORIGINAL A3</div> <div><div>0 25 50 100</div><div>m</div></div> | <div>TÍTULO DEL PROYECTO: PROYECTO DE RESTAURACIÓN EN EL TRAMO MEDIO DEL RÍO OJOS DE MOYA (DE MOYA A GARABALLA) DOCUMENTO AMBIENTAL</div> | <div>TÍTULO DEL PLANO: ACTUACIONES PROPUESTAS</div> | <div>Nº PLANO: 1.2</div> | <div>FECHA: JUNIO-09</div> <div>HOJA 1 DE 9</div> |
|---|---|---|---|---|--------------------------------------------------------------------------------------|---|-----------------------------------------------------|--------------------------|---------------------------------------------------|