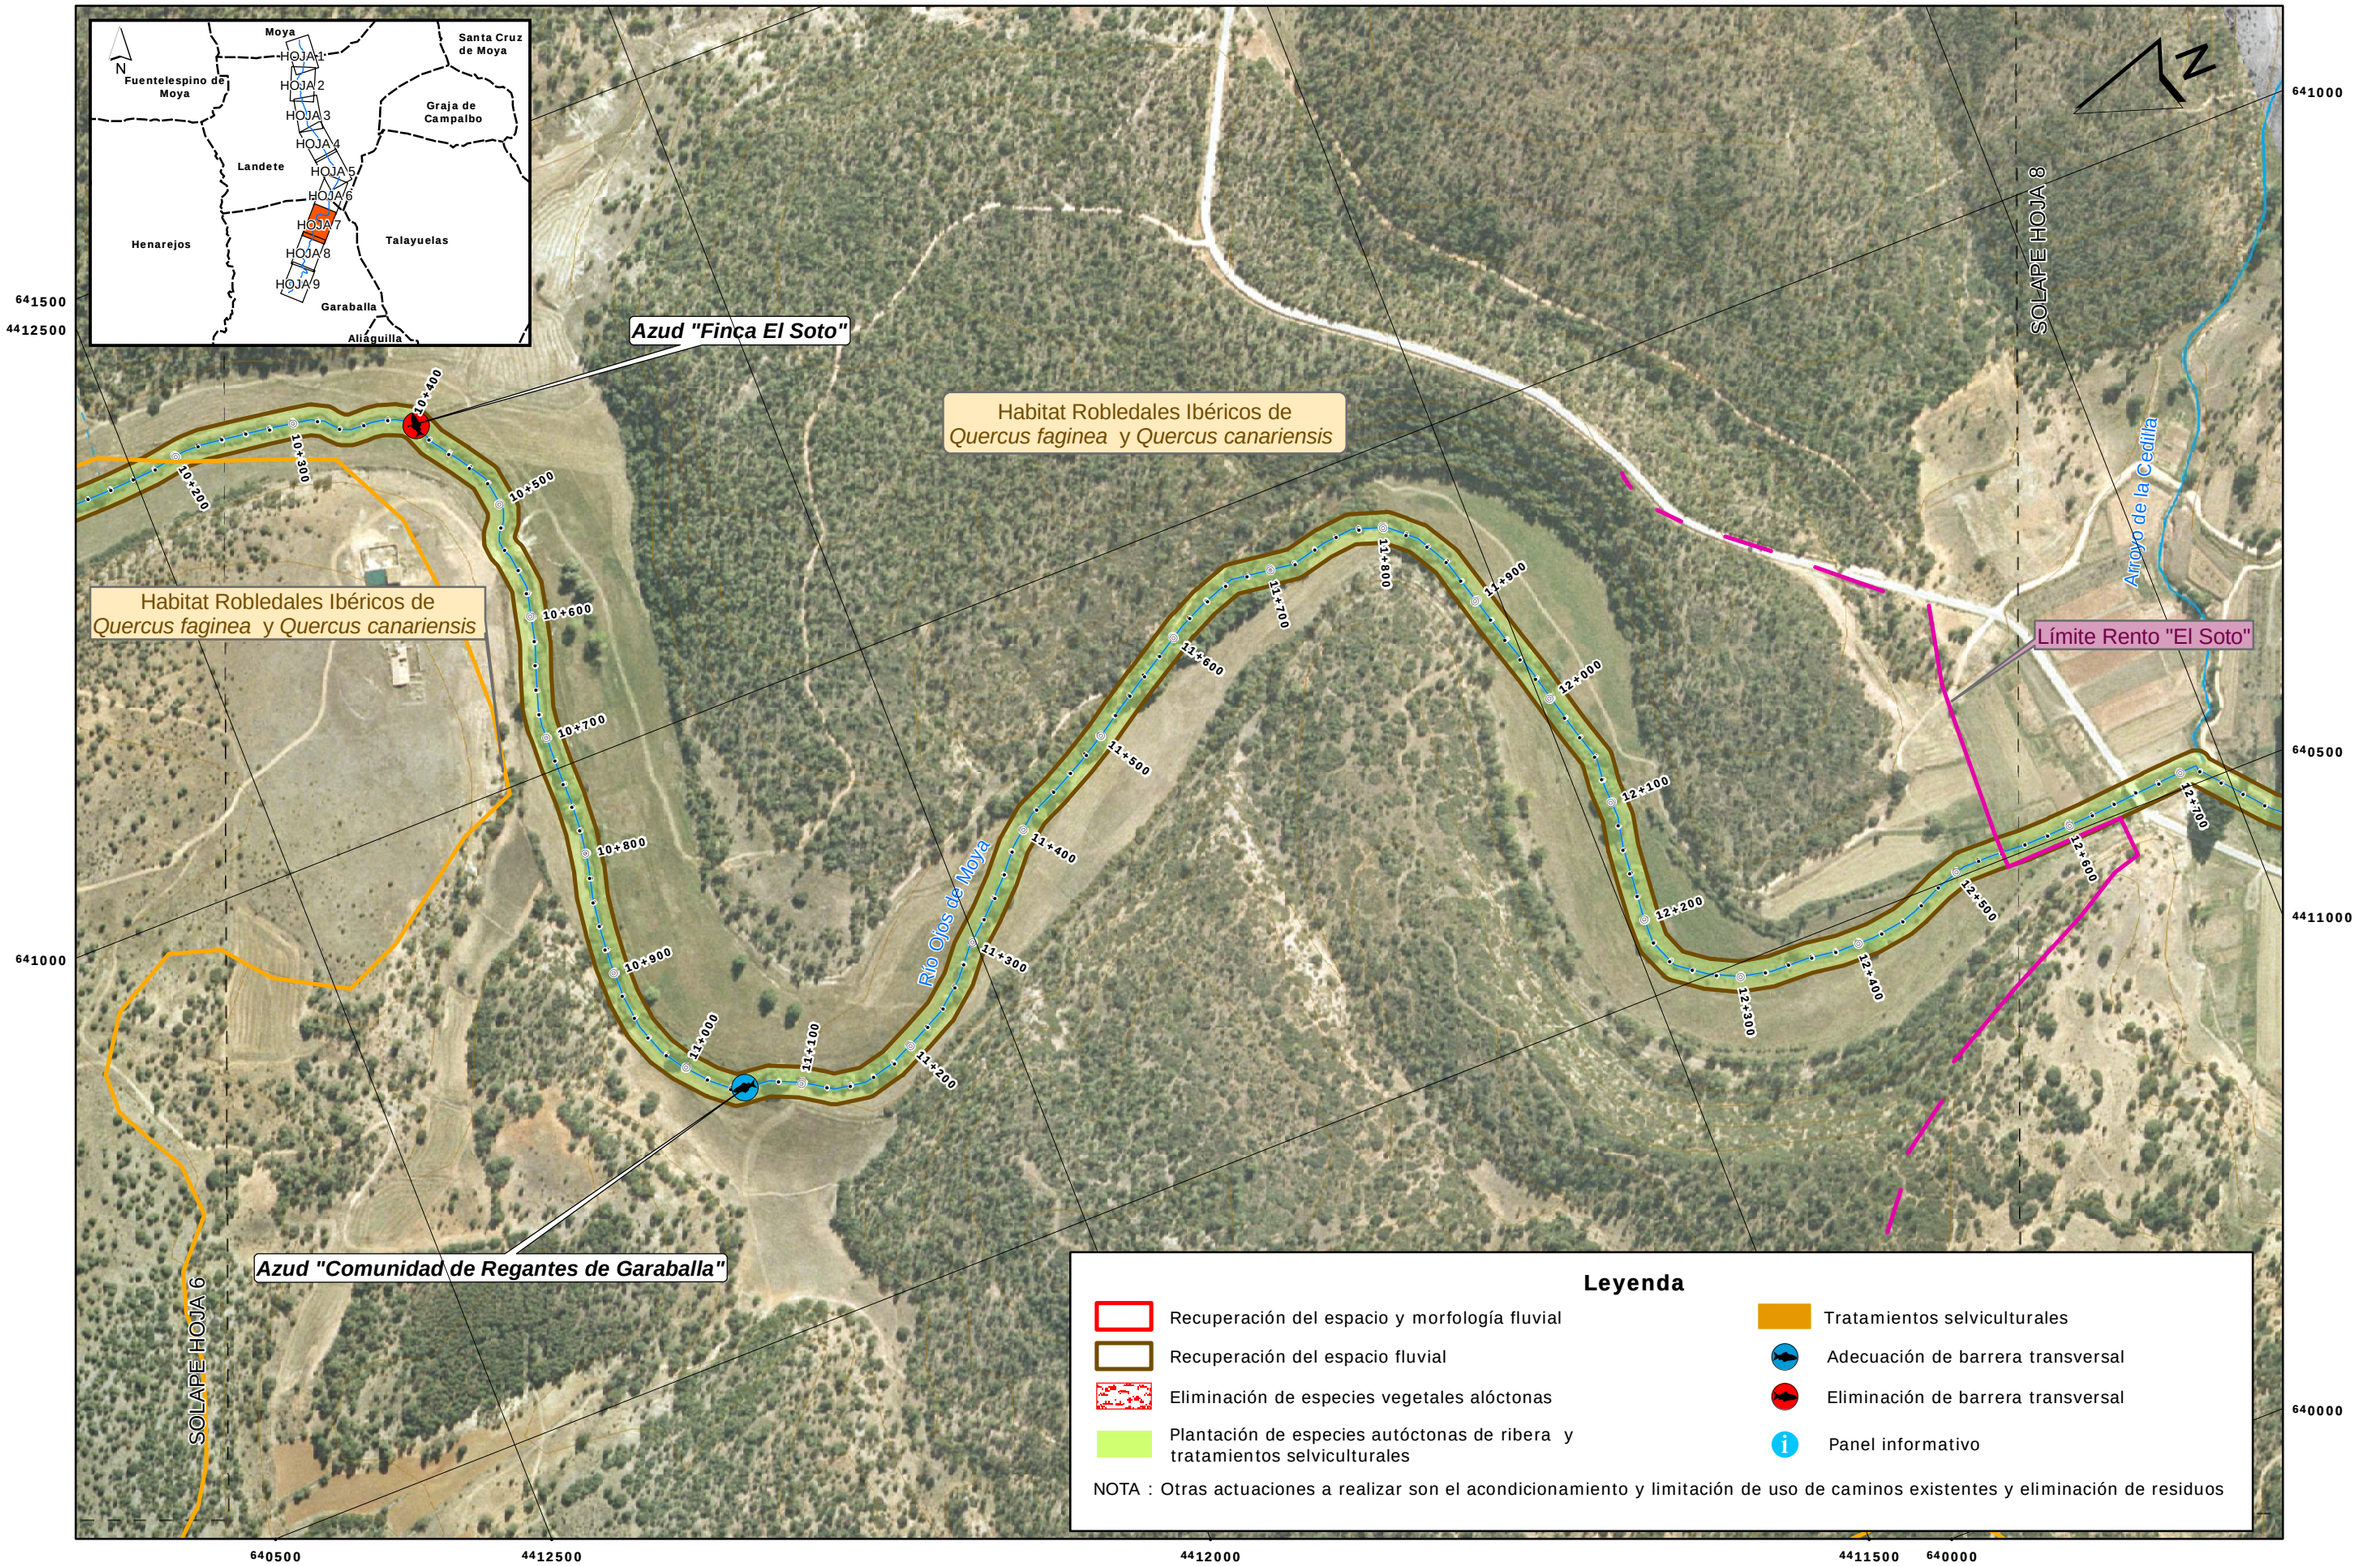

Leyenda

- Recuperación del espacio y morfología fluvial
- Recuperación del espacio fluvial
- Eliminación de especies vegetales alóctonas
- Plantación de especies autóctonas de ribera y tratamientos selviculturales
- Tratamientos selviculturales
- Adecuación de barrera transversal
- Eliminación de barrera transversal
- Panel informativo

NOTA : Otras actuaciones a realizar son el acondicionamiento y limitación de uso de caminos existentes y eliminación de residuos

GOBIERNO DE ESPAÑA — MINISTERIO DE MEDIO AMBIENTE Y MEDIO RURAL Y MARINO — CONFEDERACIÓN HIDROGRÁFICA DEL JÚCAR

CONSULTOR: Tecnoma — U.T.E. ARIN ARQUITECTOS/INGENIEROS CONSULTORES S.L.

INGENIERO DIRECTOR: TOMÁS NEBOT DOMÍNGUEZ

ESCALA: 1:5.000 (0 25 50 100 m) ORIGINAL A3

TÍTULO DEL PROYECTO: PROYECTO DE RESTAURACIÓN EN EL TRAMO MEDIO DEL RÍO OJOS DE MOYA (DE MOYA A GARABALLA) DOCUMENTO AMBIENTAL

TÍTULO DEL PLANO: ACTUACIONES PROPUESTAS

Nº PLANO: 1.2

FECHA: JUNIO-09

HOJA 7 DE 9