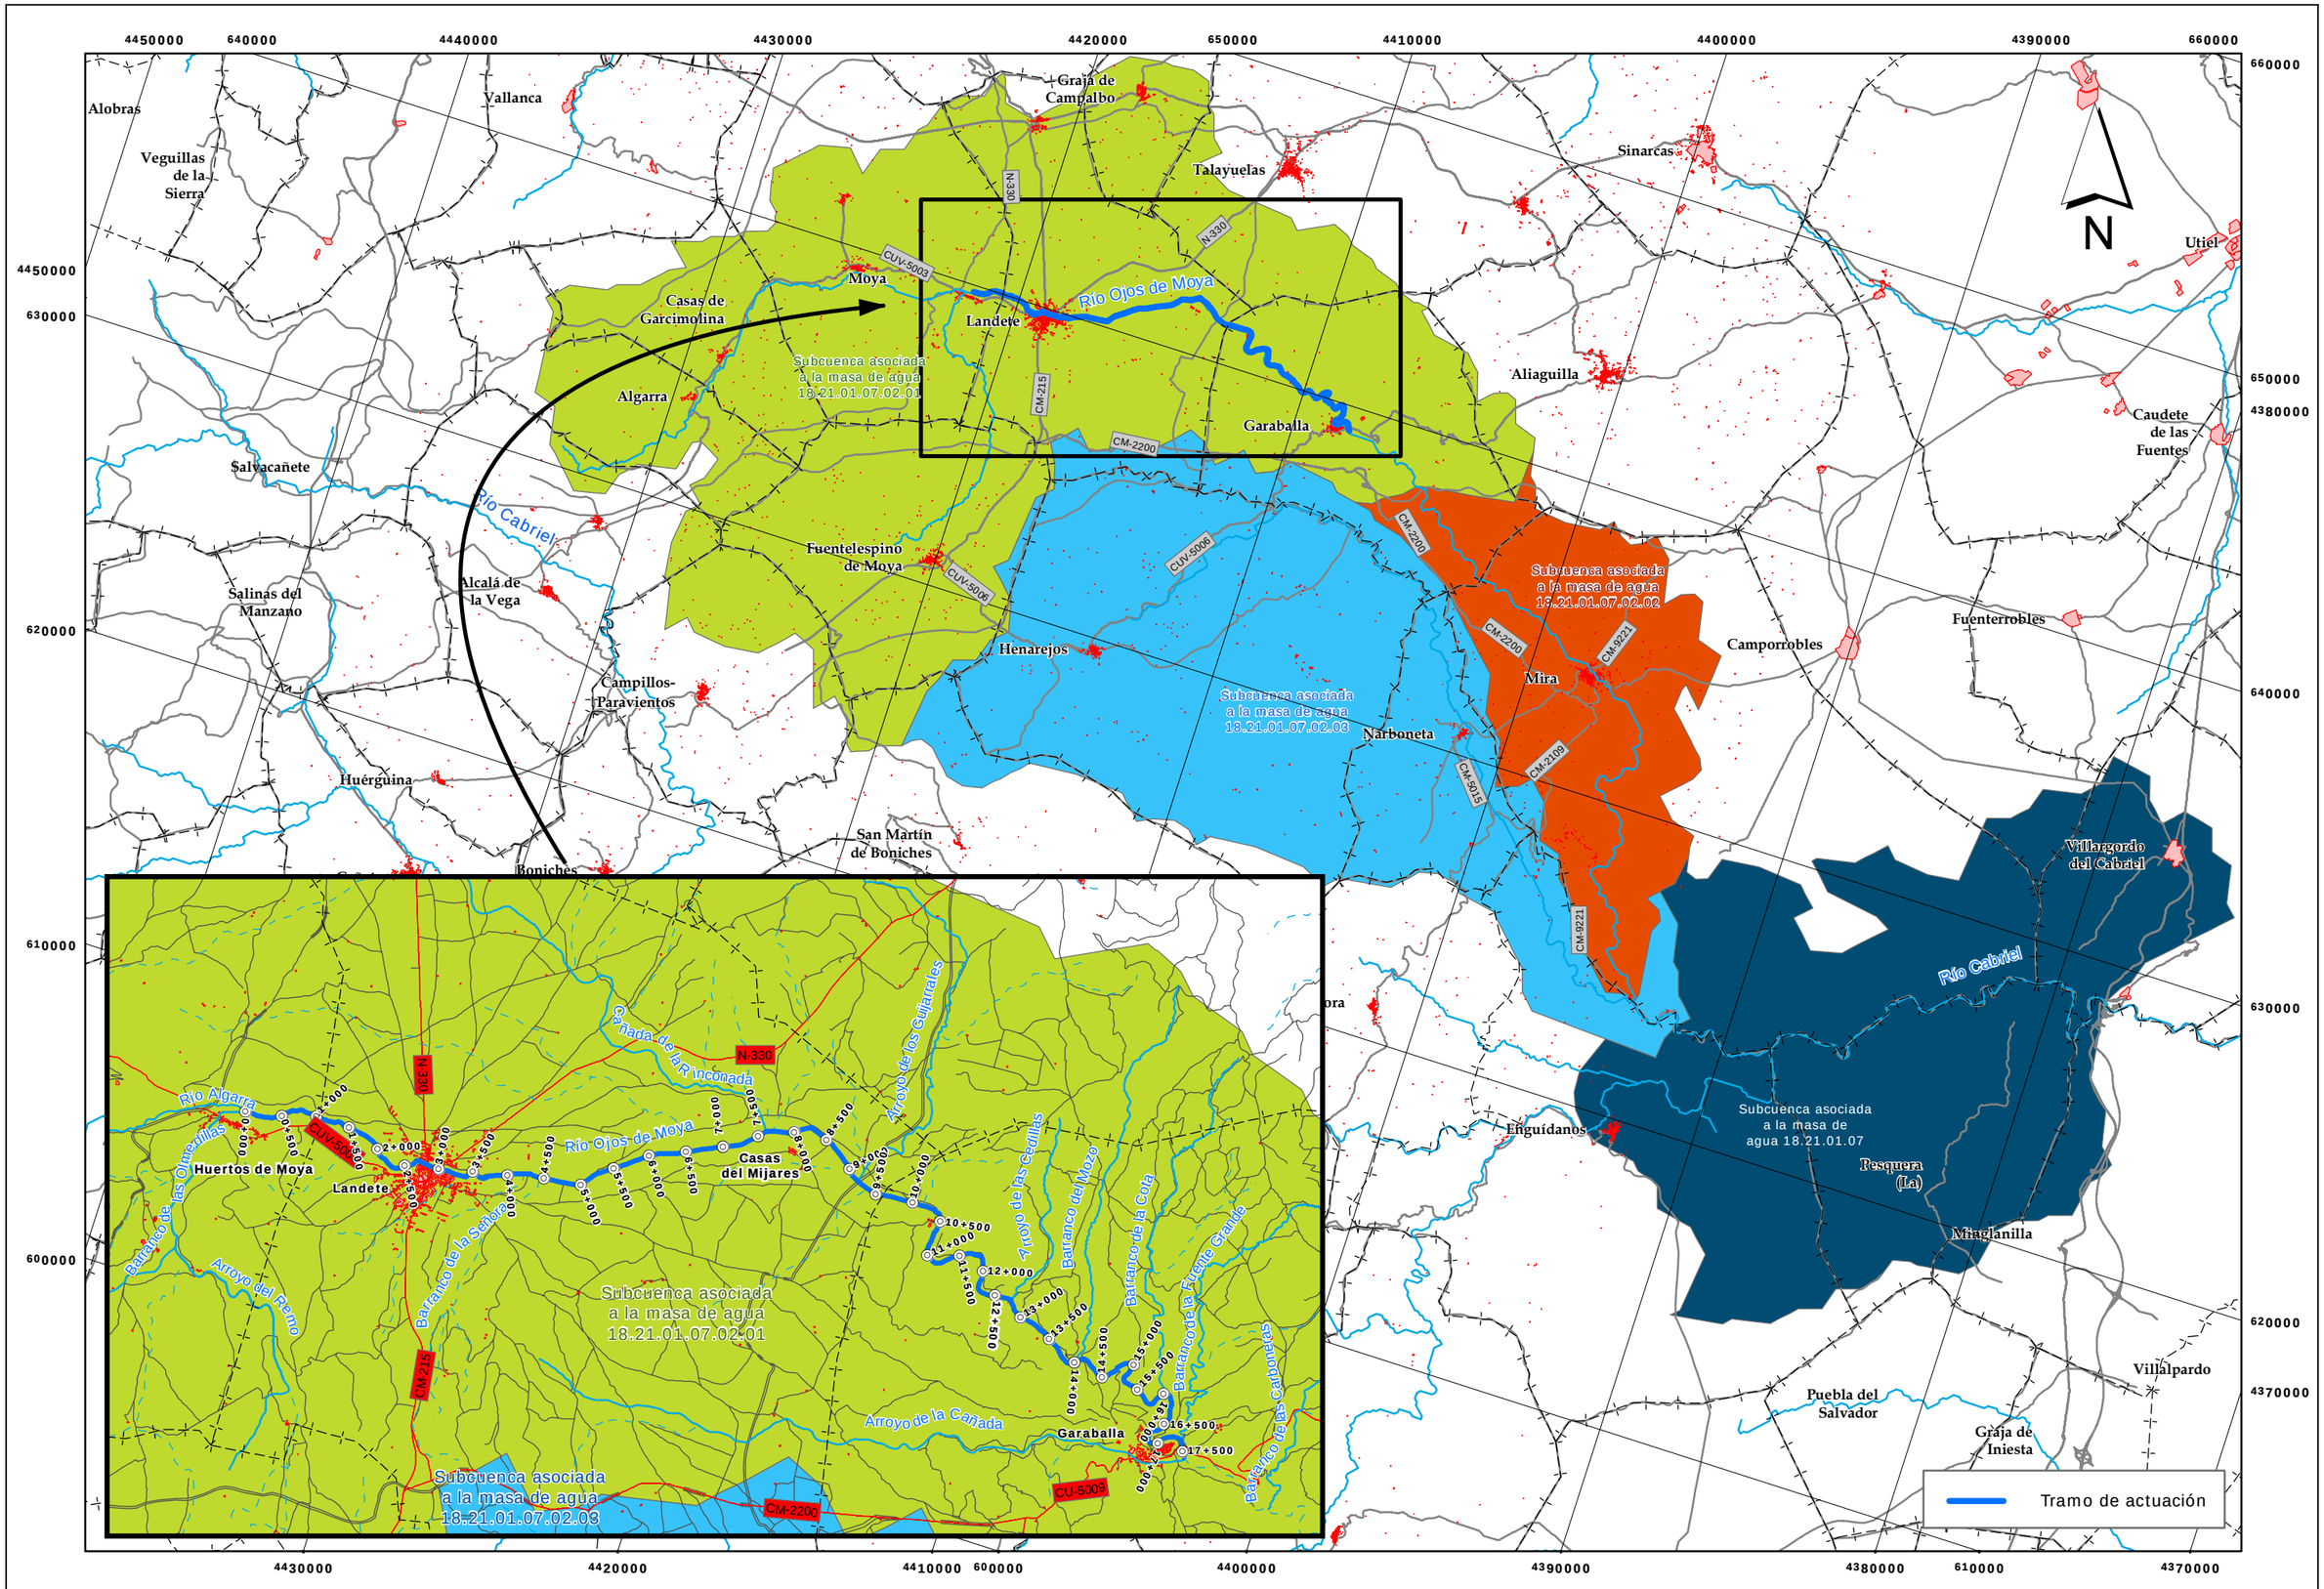

GOBIERNO DE ESPAÑA · MINISTERIO DE MEDIO AMBIENTE Y MEDIO RURAL Y MARINO · CONFEDERACIÓN HIDROGRÁFICA DEL JÚCAR	CONSULTOR: Tecnoma · U.T.E. ARIN ARQUITECTOS/INGENIEROS CONSULTORES S.L.		INGENIERO DIRECTOR: TOMÁS NEBOT DOMÍNGUEZ	ESCALA: 1:200.000 ORIGINAL A3 · 0 1.000 2.000 3.000 4.000 5.000 Meters	TÍTULO DEL PROYECTO: PROYECTO DE RESTAURACIÓN EN EL TRAMO MEDIO DEL RÍO OJOS DE MOYA (DE MOYA A GARABALLA) DOCUMENTO AMBIENTAL	TÍTULO DEL PLANO: SISTEMA FLUVIAL	Nº PLANO 2.1 · FECHA JUNIO-09 · HOJA 1 DE 1