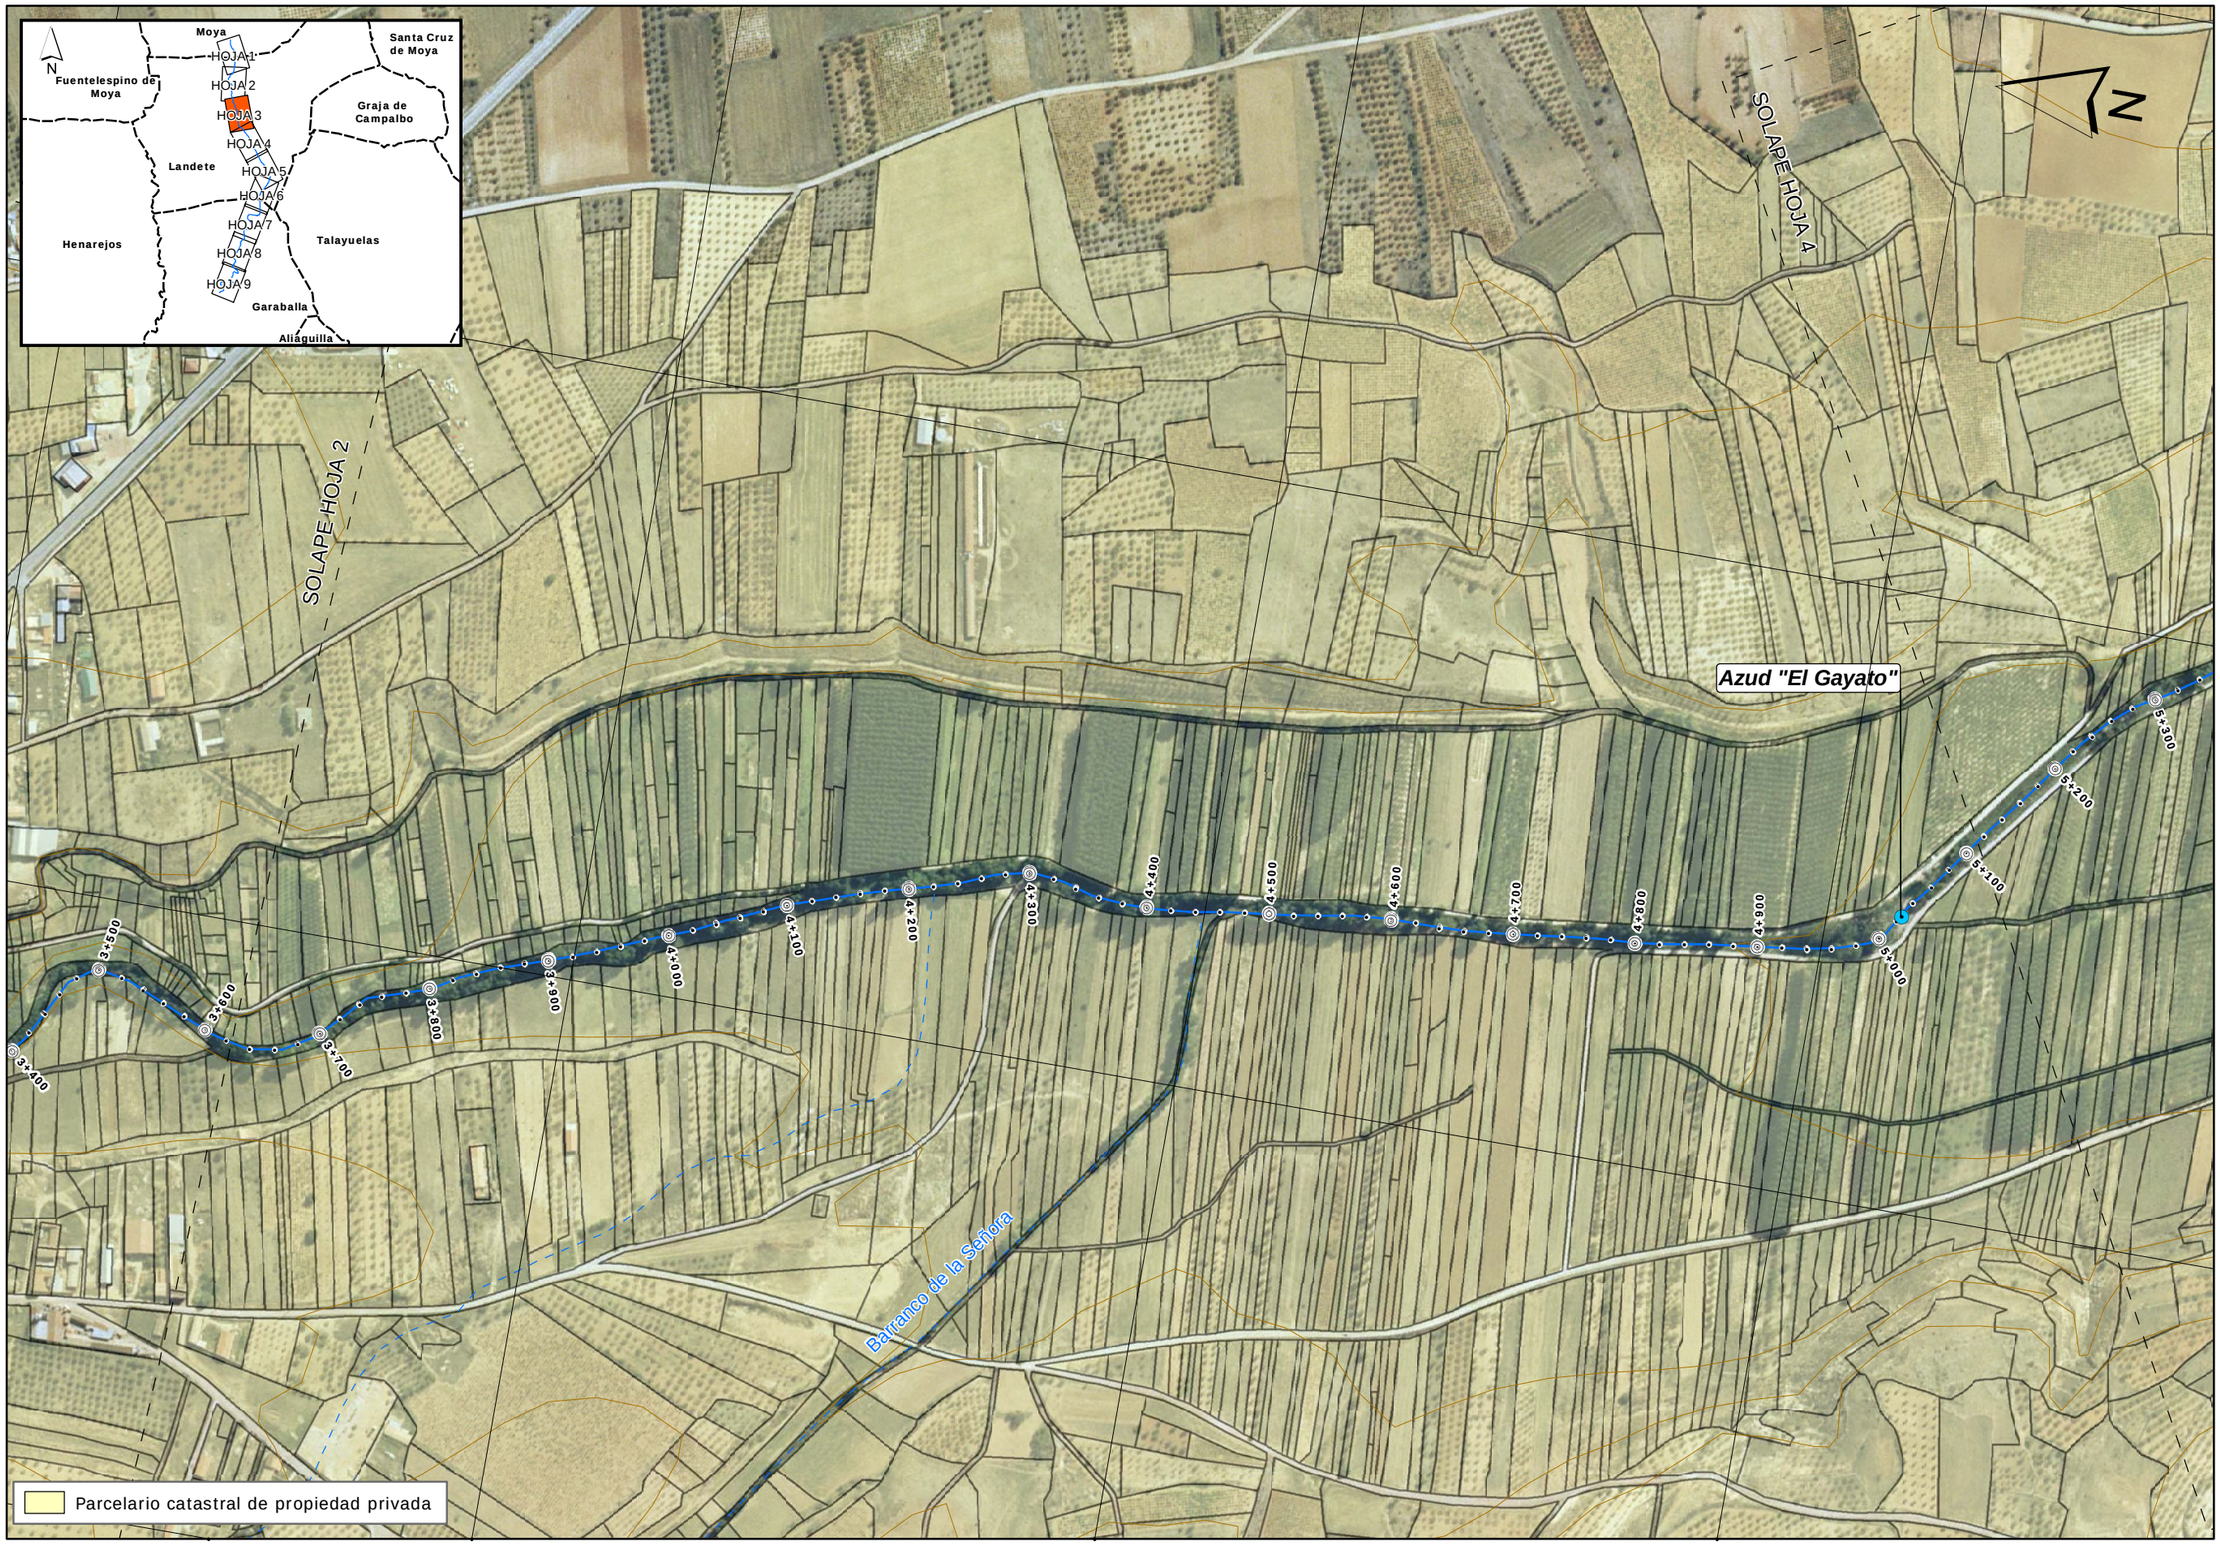


| | | | | | | | |
|---|---|---|---|---|---|---|---|
| GOBIERNO DE ESPAÑA · MINISTERIO DE MEDIO AMBIENTE Y MEDIO RURAL Y MARINO · CONFEDERACIÓN HIDROGRÁFICA DEL JÚCAR | CONSULTOR: Tecnoma U.T.E. ARIN ARQUITECTOS/INGENIEROS CONSULTORES S.L. | | INGENIERO DIRECTOR: TOMÁS NEBOT DOMÍNGUEZ | ESCALA: 1:5.000 ORIGINAL A3 — 0 25 50 100 m | TÍTULO DEL PROYECTO: PROYECTO DE RESTAURACIÓN EN EL TRAMO MEDIO DEL RÍO OJOS DE MOYA (DE MOYA A GARABALLA) DOCUMENTO AMBIENTAL | TÍTULO DEL PLANO: PARCELARIO CATASTRAL | Nº PLANO 2.10 | FECHA JUNIO-09 HOJA 3 DE 9 |