

684000

684500

685000

4386500

4386500



4386000

4386000

Leyenda asociada a actuaciones

- Dispositivo para paso de peces
- Eliminación estructura
- Panel informativo
- Acondicionamiento de área recreativa
- Recuperación del espacio fluvial y plantación de especies autóctonas de ribera
- Eliminación de especies exóticas y plantación de especies autóctonas de ribera
- Tratamientos selviculturales y eliminación de residuos

NOTA: Otras actuaciones a realizar son la limitación de uso de caminos existentes y el acondicionamiento de sendas peatonales.

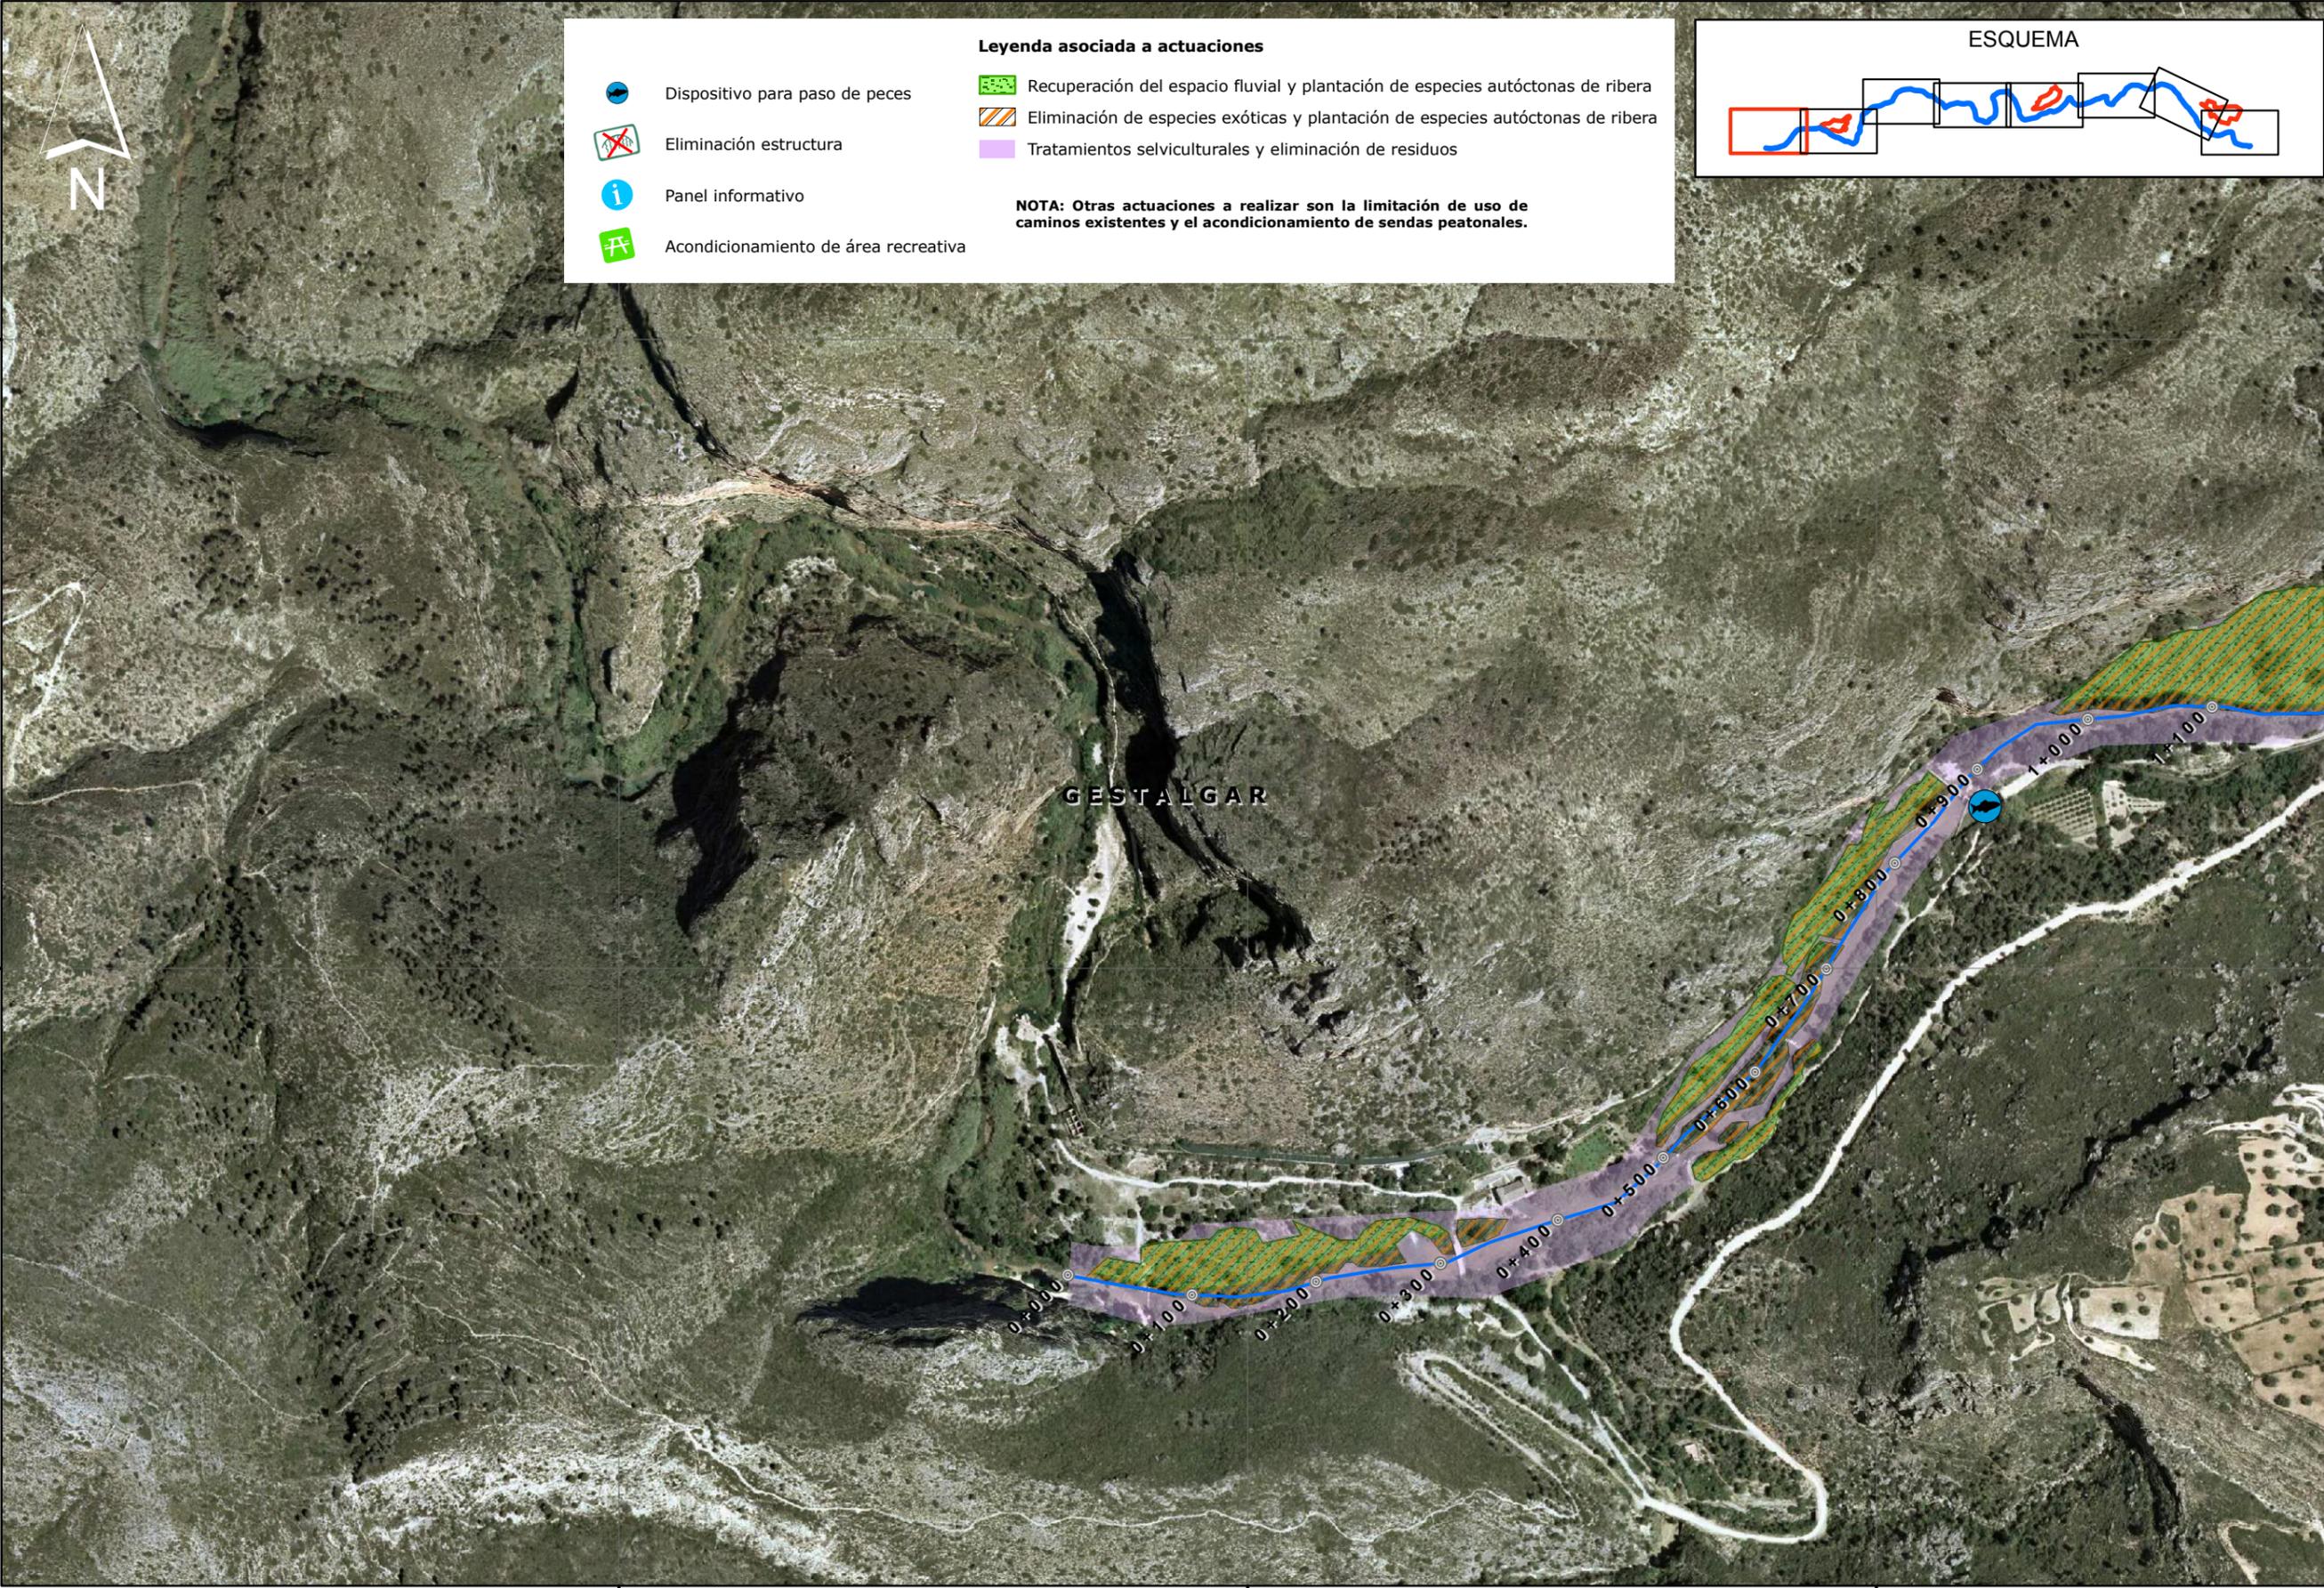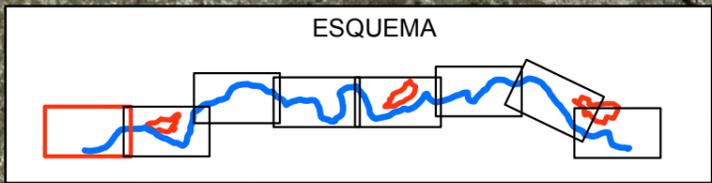

684000

684500

685000



MINISTERIO DE MEDIO AMBIENTE Y MEDIO RURAL Y MARINO

CONFEDERACIÓN HIDROGRÁFICA DEL JÚCAR



ARIN ARQUITECTOS INGENIEROS CONSULTORES S.L.



INGENIERO DIRECTOR: TOMÁS NEBOT DOMÍNGUEZ

ESCALA: ORIGINAL A3



TÍTULO DEL PROYECTO: APOYO AL DESARROLLO DE LA ESTRATEGIA NACIONAL DE RESTAURACIÓN DE RÍOS EN LA CUENCA DEL JÚCAR
DOCUMENTO AMBIENTAL
RÍO TURIA. TRAMO GESTALGAR A PEDRALBA

TÍTULO DEL PLANO:

ACTUACIONES PROPUESTAS

Nº PLANO: 1.2

FECHA: SEPT-08
HOJA 1 DE 8