


687000


688000

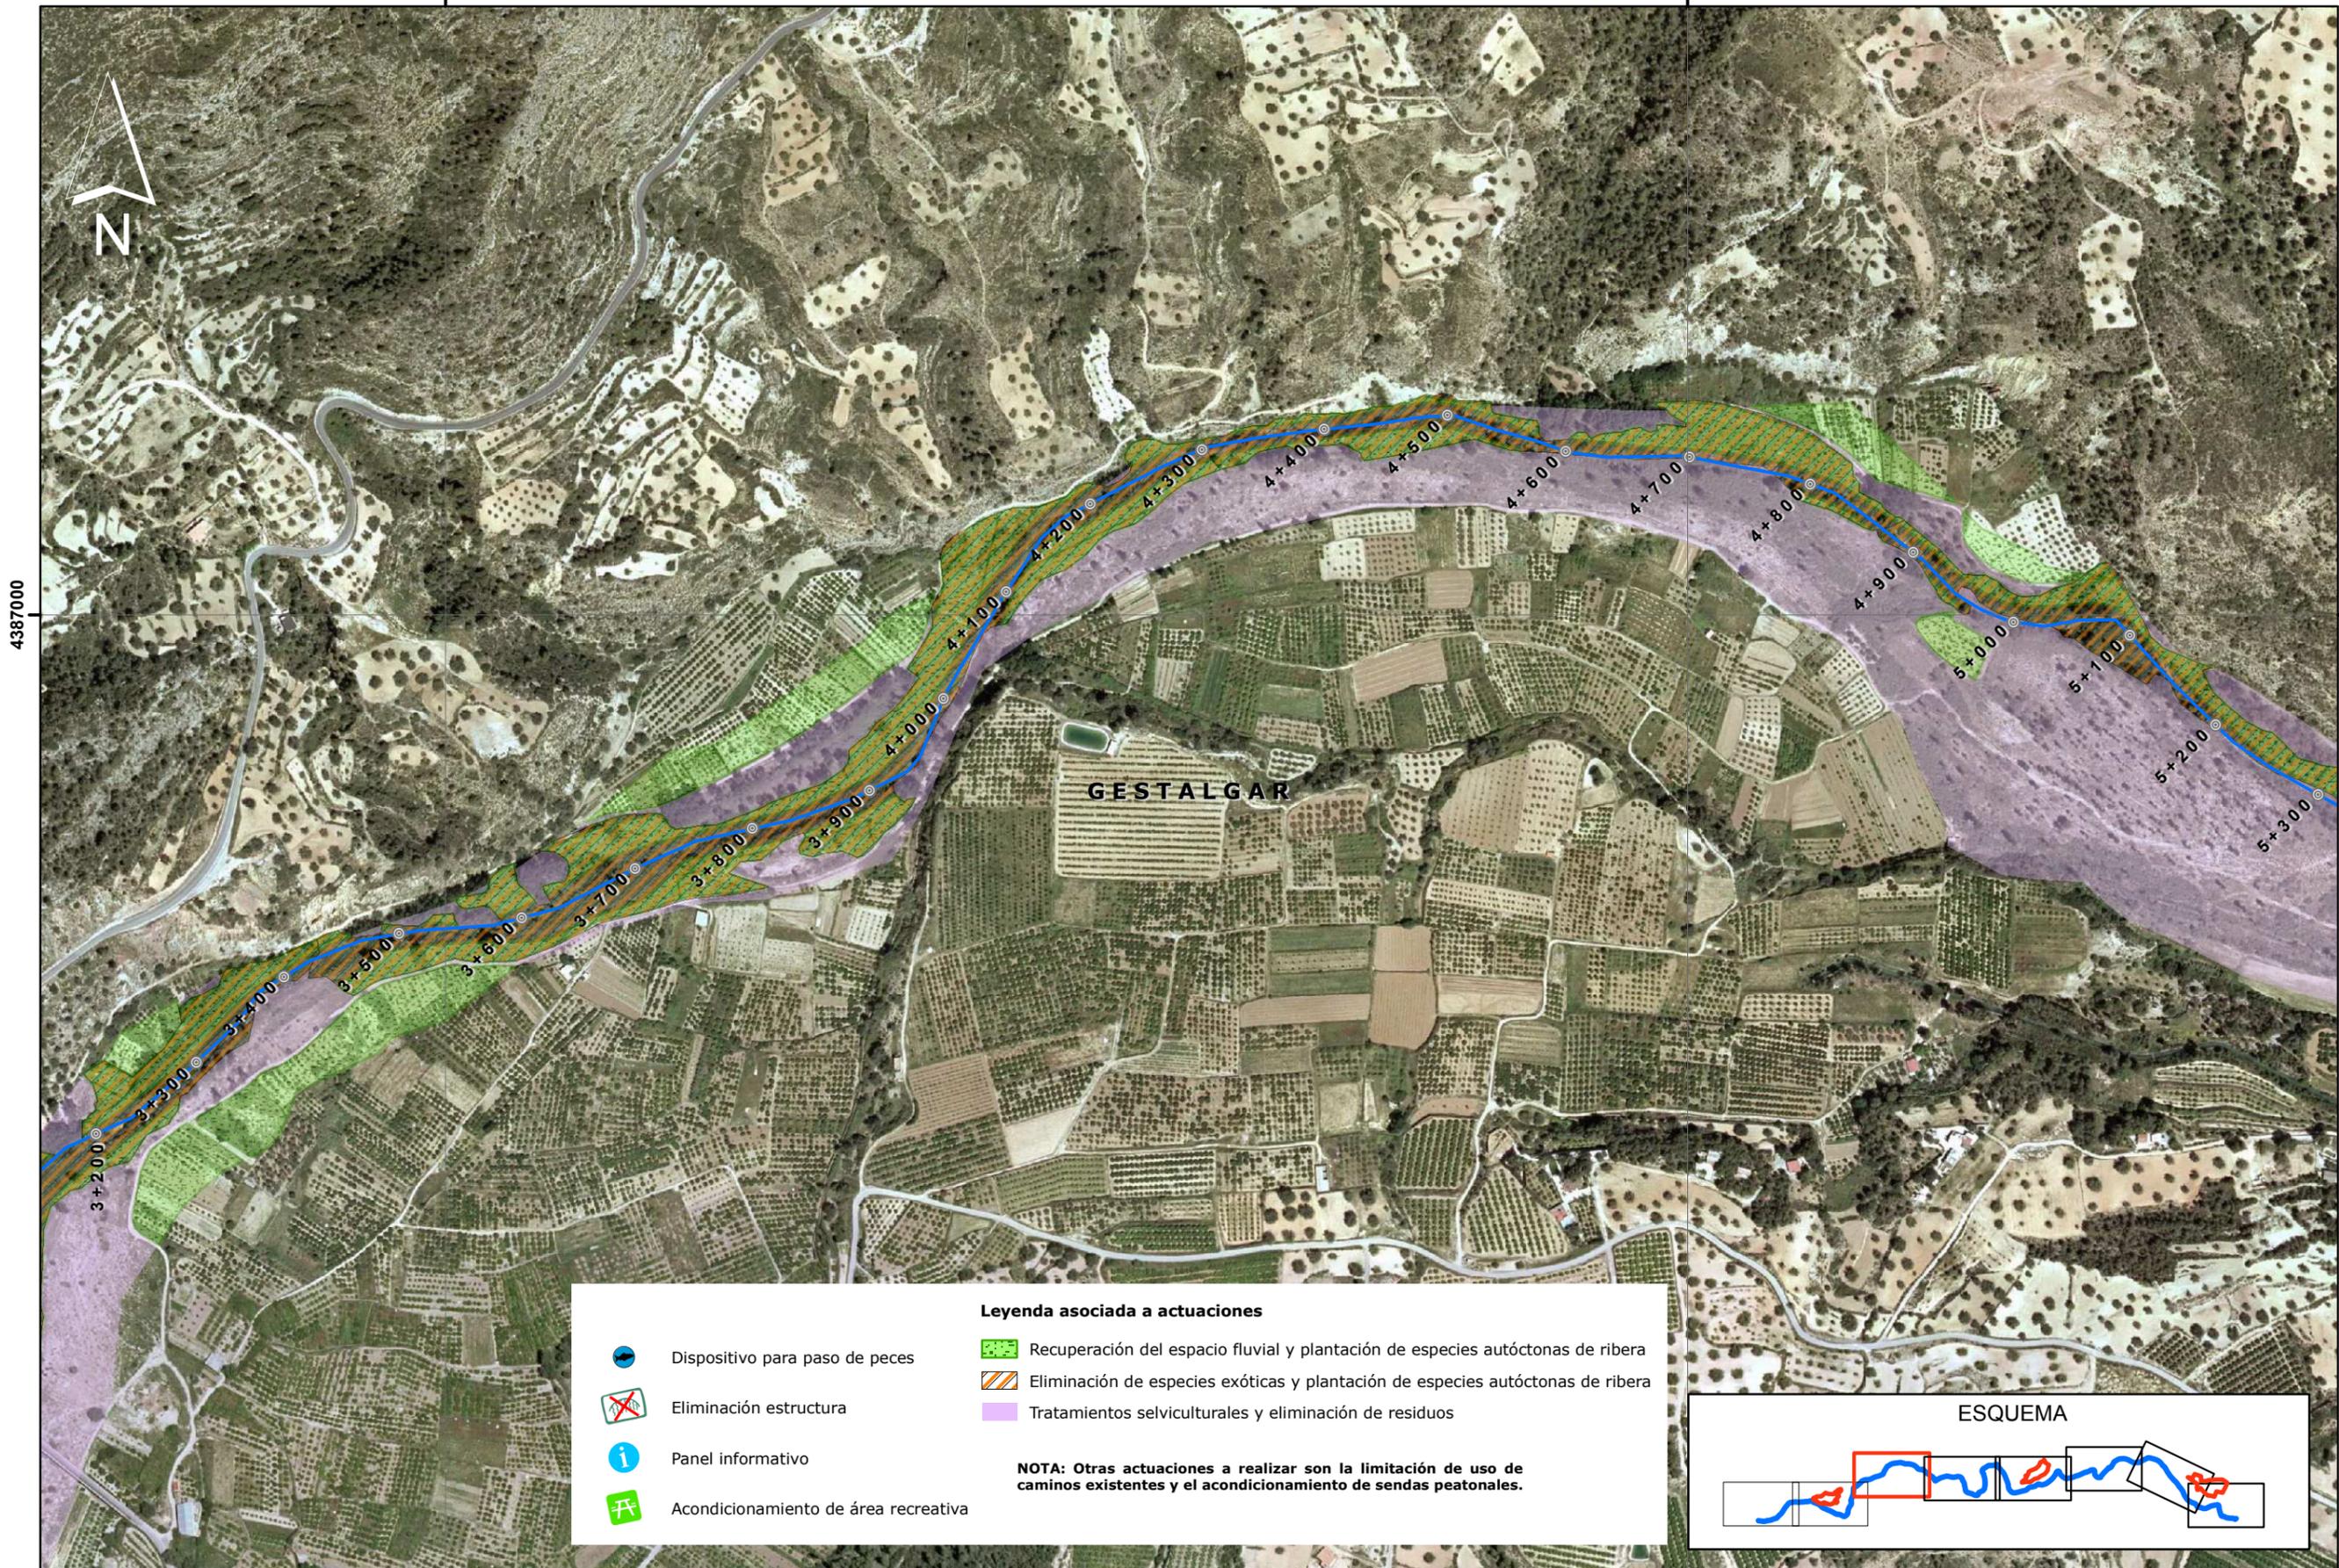

Leyenda asociada a actuaciones

- Dispositivo para paso de peces
- Eliminación estructura
- Panel informativo
- Acondicionamiento de área recreativa
- Recuperación del espacio fluvial y plantación de especies autóctonas de ribera
- Eliminación de especies exóticas y plantación de especies autóctonas de ribera
- Tratamientos selvícolas y eliminación de residuos

NOTA: Otras actuaciones a realizar son la limitación de uso de caminos existentes y el acondicionamiento de sendas peatonales.

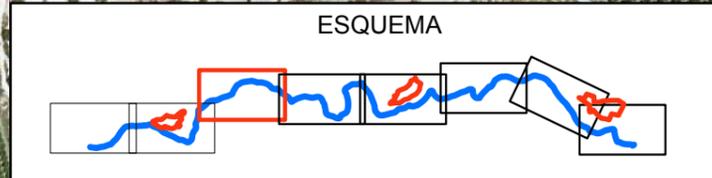

687000

688000