



Ortofoto año 1956

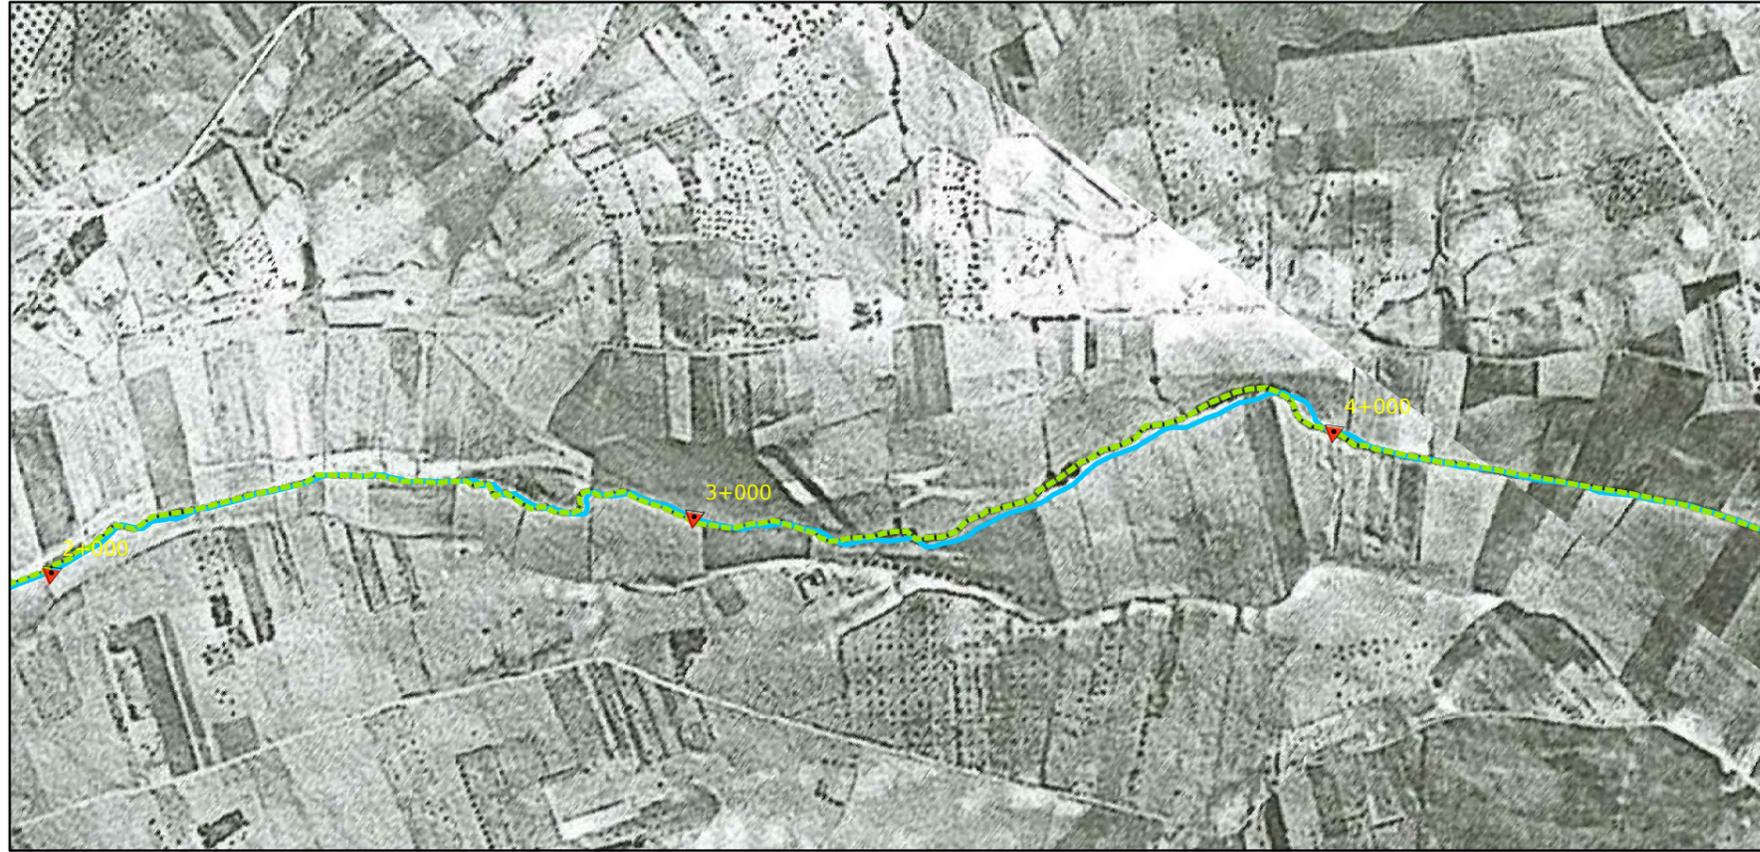

Ortofoto año 2005

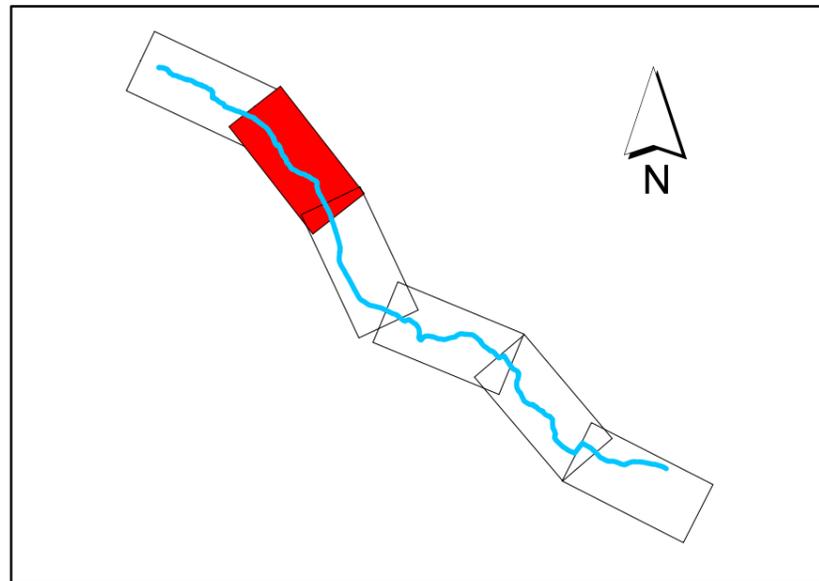

- Legenda**
- Tramo del río Valdemembra año 1956
 - Tramo río Valdemembra

1:10.000 0 125 250 500 750 1.000 m



MINISTERIO DE MEDIO AMBIENTE Y MEDIO RURAL Y MARINO

CONFEDERACIÓN HIDROGRÁFICA DEL JUCAR

CONSULTOR: **Tecnomia**

ARIN ARQUITECTOS/INGENIEROS CONSULTORES S.L.



INGENIERO DIRECTOR: TOMÁS NEBOT DOMÍNGUEZ

ESCALA: ORIGINAL A3

Escalas indicadas

TÍTULO DEL PROYECTO: PROYECTO DE RECUPERACIÓN DE LA MORFOLOGÍA FLUVIAL Y MEJORA DE LA COBERTURA VEGETAL EN EL TRAMO BAJO DEL RÍO VALDEMEMBRA (DE TARAZONA DE LA MANCHA A MADRIGUERAS)

TÍTULO DEL PLANO: EVOLUCIÓN GEOMORFOLÓGICA

Nº PLANO: 2.8
FECHA: MAYO-09
HOJA 2 DE 6