


LEYENDA

- TRATAMIENTO BIOLÓGICO DEL SEDIMENTO (BIORREMEDIACIÓN)
- DRAGADO SELECTIVO DE SEDIMENTOS SIN TÓXICOS, CON ALTO CONTENIDO EN MATERIA ORGÁNICA INSUFICIENTEMENTE BIODEGRADABLE (Ver plano nº4)
- DRAGADO DE SEDIMENTOS CONTAMINADOS CON METALES PESADOS
- RESTAURACIÓN DE LA VEGETACIÓN DE RIBERA (Ver plano nº3) TRAMOS TIPO 1
- RESTAURACIÓN DE LA VEGETACIÓN DE RIBERA (Ver plano nº3) TRAMOS TIPO 2 (FOMENTO DE LA AVIFAUNA)
- ACONDICIONAMIENTO AMBIENTAL DE CAMINO (Ver plano nº5)
- SEÑALIZACIÓN DE FUENTES

NOTA:

- LAS HOJAS QUE NO APARECEN NO TIENEN NINGÚN TIPO DE ACTUACIÓN
- EL ANEJO Nº5 COORDENADAS DE TRAMOS CONTIENE LAS COORDENADAS DE LOS PUNTOS INICIAL Y FINAL DE CADA TRAMO DEL PROYECTO

SUELO FORESTAL

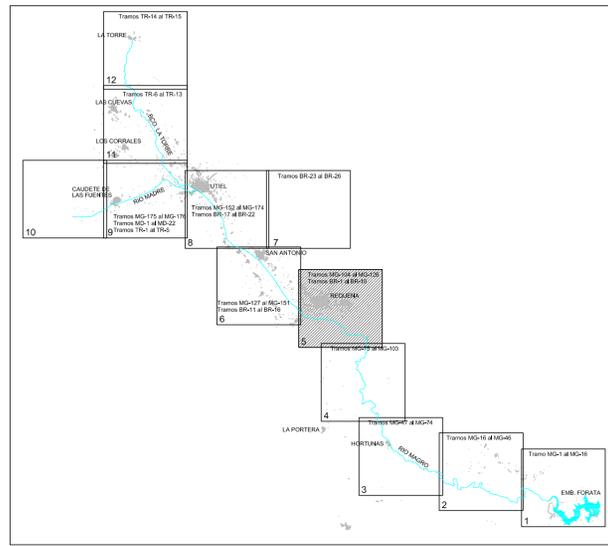

MINISTERIO DE MEDIO AMBIENTE, Y MEDIO RURAL Y MARINO

SECRETARÍA DE ESTADO DE MEDIO RURAL Y AGUA
DIRECCIÓN GENERAL DEL AGUA

CONFEDERACIÓN HIDROGRÁFICA DEL JÚCAR

CLAVE: 2007-ST-0253
08.602.036/2111

FECHA: ENERO 2009

ESCALA: 1/10.000

TÍTULO: PROYECTO DE REGENERACION MEDIOAMBIENTAL DEL LECHO DEL RIO MAGRO DESDE CAUDETE DE LAS FUENTES HASTA EL EMBALSE DE FORATA (VALENCIA), FASE I

DESIGNACIÓN: SUELO FORESTAL

Nº PLANO: 10
Hoja 5 de 8

EMPRESA CONSULTORA: **Vielca Ingenieros SA**

DIRECTOR DEL PROYECTO: Tomás Nebot Domínguez
I.C.C.P.-Nº Colegiado: 5.864

AUTORES DEL PROYECTO: Vicente M. Candela Canales
I.C.C.P.-Nº Colegiado: 9.922

Mª Carmen Bernal Niferrada
I.C.C.P.-Nº Colegiado: 21.008