


**LEYENDA**

- TRATAMIENTO BIOLÓGICO DEL SEDIMENTO (BIORREMEDIACIÓN)
- DRAGADO SELECTIVO DE SEDIMENTOS SIN TÓXICOS, CON ALTO CONTENIDO EN MATERIA ORGÁNICA INSUFICIENTEMENTE BIODEGRADABLE (Ver plano nº4)
- DRAGADO DE SEDIMENTOS CONTAMINADOS CON METALES PESADOS
- RESTAURACIÓN DE LA VEGETACIÓN DE RIBERA (Ver plano nº3) TRAMOS TIPO 1
- RESTAURACIÓN DE LA VEGETACIÓN DE RIBERA (Ver plano nº3) TRAMOS TIPO 2 (FOMENTO DE LA AVIFAUNA)
- ACONDICIONAMIENTO AMBIENTAL DE CAMINO (Ver plano nº5)
- SEÑALIZACIÓN DE FUENTES

NOTA:

- LAS HOJAS QUE NO APARECEN NO TIENEN NINGÚN TIPO DE ACTUACIÓN
- EL ANEJO Nº5 COORDENADAS DE TRAMOS CONTIENE LAS COORDENADAS DE LOS PUNTOS INICIAL Y FINAL DE CADA TRAMO DEL PROYECTO

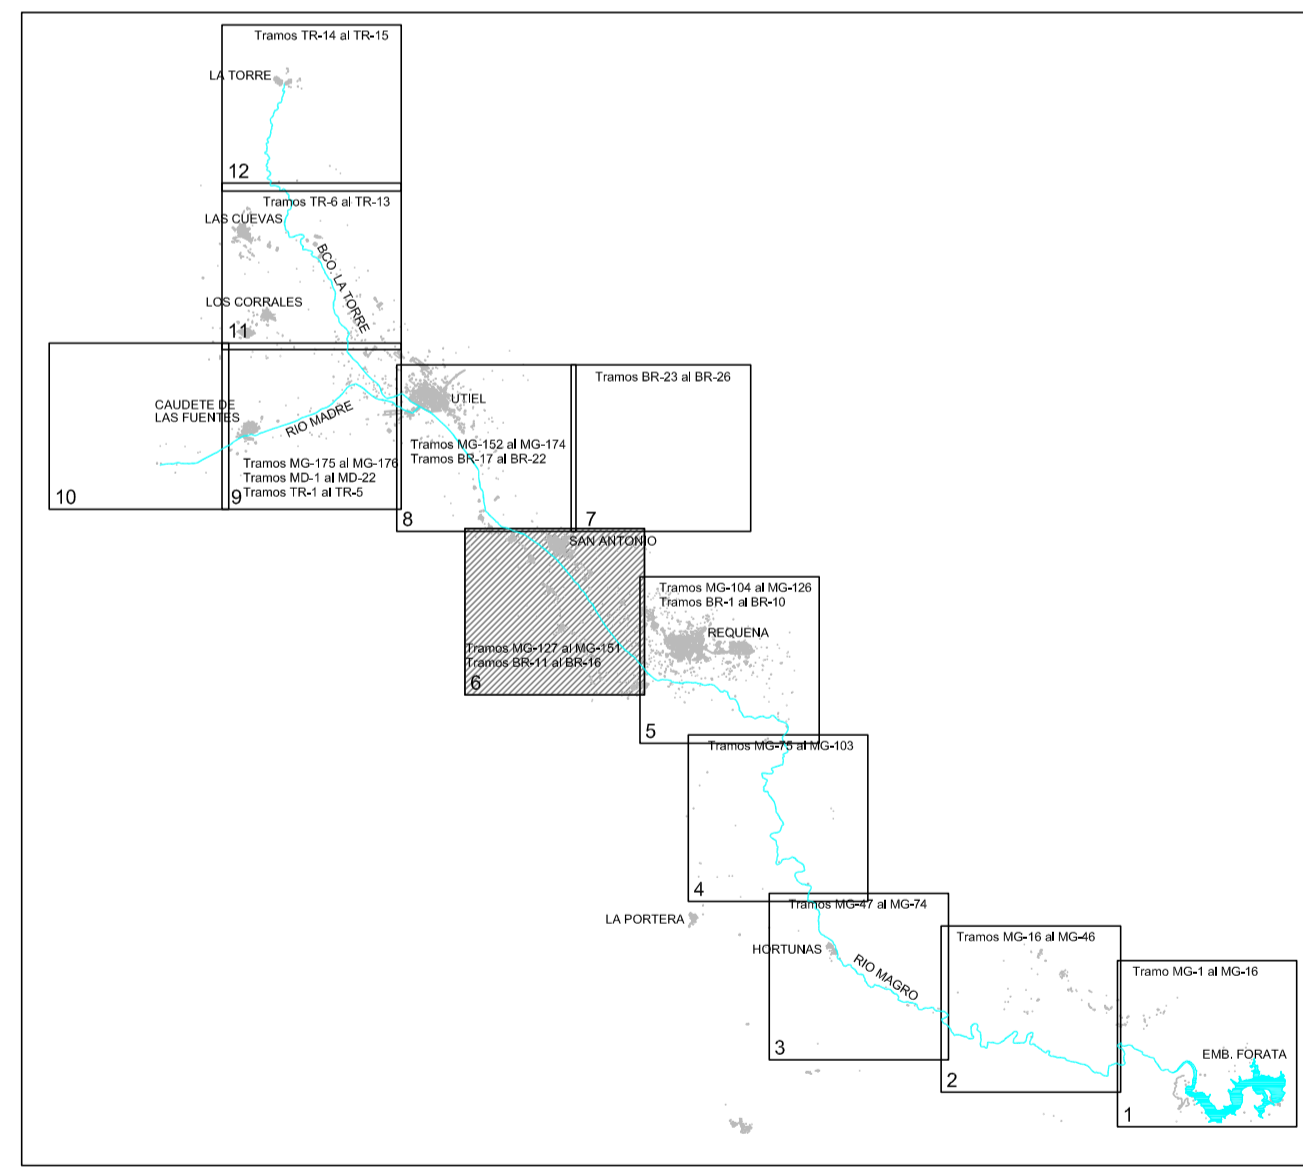

<b>MINISTERIO DE MEDIO AMBIENTE, Y MEDIO RURAL Y MARINO</b>		SECRETARÍA DE ESTADO DE MEDIO RURAL Y AGUA DIRECCIÓN GENERAL DEL AGUA
<b>CONFEDERACIÓN HIDROGRÁFICA DEL JÚCAR</b>		
CLAVE: 2007-ST-0253 08.602.036/2111	TÍTULO: <b>PROYECTO DE REGENERACION MEDIOAMBIENTAL DEL LECHO DEL RIO MAGRO DESDE CAUDET DE LAS FUENTES HASTA EL EMBALSE DE FORATA (VALENCIA), FASE I</b>	
FECHA: ENERO 2009	ESCALA: 1/10.000	Nº PLANO: <b>2</b> Hoja 6 de 8
ESCALA: 1/10.000	DESIGNACIÓN: PLANTA DE ACTUACIONES	
EMPRESA CONSULTORA: 	DIRECTOR DEL PROYECTO: 	AUTORES DEL PROYECTO: 
Tomas Nebot Dominguez I.C.C.P.-Nº Colegiado: 5.864	Vicente M. Candela Canales I.C.C.P.-Nº Colegiado: 9.922	Mª Carmen Berná-Mejorada I.C.C.P.-Nº Colegiado: 21.008