

**LEYENDA**

- TRATAMIENTO BIOLÓGICO DEL SEDIMENTO (BIORREMEDIACIÓN)
- DRAGADO SELECTIVO DE SEDIMENTOS SIN TÓXICOS, CON ALTO CONTENIDO EN MATERIA ORGÁNICA INSUFICIENTEMENTE BIODEGRADABLE (Ver plano nº4)
- DRAGADO DE SEDIMENTOS CONTAMINADOS CON METALES PESADOS
- RESTAURACIÓN DE LA VEGETACIÓN DE RIBERA (Ver plano nº3) TRAMOS TIPO 1
- RESTAURACIÓN DE LA VEGETACIÓN DE RIBERA (Ver plano nº3) TRAMOS TIPO 2 (FOMENTO DE LA AVIFAUNA)
- ACONDICIONAMIENTO AMBIENTAL DE CAMINO (Ver plano nº5)
- SEÑALIZACIÓN DE FUENTES


NOTA:

- LAS HOJAS QUE NO APARECEN NO TIENEN NINGÚN TIPO DE ACTUACIÓN
- EL ANEJO Nº5 COORDENADAS DE TRAMOS CONTIENE LAS COORDENADAS DE LOS PUNTOS INICIAL Y FINAL DE CADA TRAMO DEL PROYECTO

NOTA: LA BASE CARTOGRÁFICA DE ESTE PLANO ES EL CATASTRO

**LEYENDA DE CAMINOS**

- CAMINO DE ACCESO

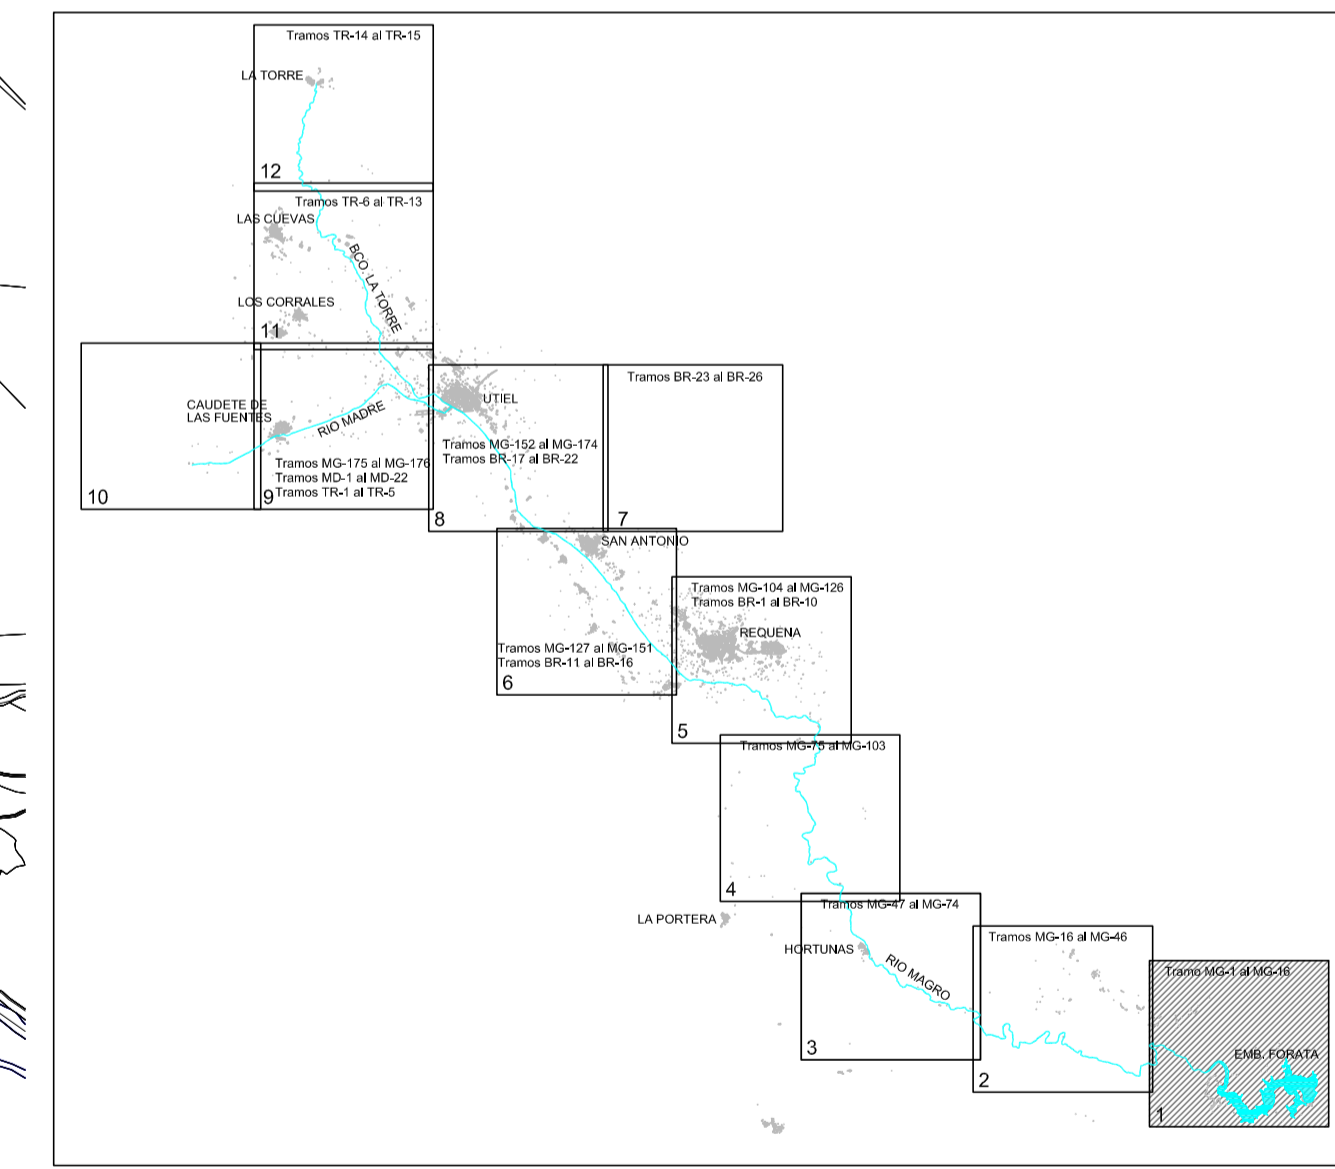

 <b>MINISTERIO DE MEDIO AMBIENTE, Y MEDIO RURAL Y MARINO</b>	SECRETARÍA DE ESTADO DE MEDIO RURAL Y AGUA DIRECCIÓN GENERAL DEL AGUA	
	CONFEDERACIÓN HIDROGRÁFICA DEL JÚCAR	
CLAVE: 2007-ST-0253 08.602.036/2111	TÍTULO: <b>PROYECTO DE REGENERACION MEDIOAMBIENTAL DEL LECHO DEL RIO MAGRO DESDE CAUDETTE DE LAS FUENTES HASTA EL EMBALSE DE FORATA (VALENCIA), FASE I</b>	
FECHA: ENERO 2009	ESCALA: 1/10.000	DESIGNACIÓN: <b>CAMINOS DE ACCESO</b>
EMPRESA CONSULTORA: Vielca Ingenieros SA	DIRECTOR DEL PROYECTO: Tomás Nebot Domínguez I.C.C.P.-Nº Colegiado: 5.864	AUTORES DEL PROYECTO: Vicente M. Candela Canales I.C.C.P.-Nº Colegiado: 9.922
		Nº PLANO: <b>7</b> Hoja 1 de 8
		Mª Carmen Bernabé Pifarrá I.C.C.P.-Nº Colegiada: 21.008