

LEYENDA

	TRATAMIENTO BIOLÓGICO DEL SEDIMENTO (BIORREMEDIACIÓN)
	DRAGADO SELECTIVO DE SEDIMENTOS SIN TÓXICOS, CON ALTO CONTENIDO EN MATERIA ORGÁNICA INSUFICIENTEMENTE BIODEGRADABLE (Ver plano nº4)
	DRAGADO DE SEDIMENTOS CONTAMINADOS CON METALES PESADOS
	RESTAURACIÓN DE LA VEGETACIÓN DE RIBERA (Ver plano nº3) TRAMOS TIPO 1
	RESTAURACIÓN DE LA VEGETACIÓN DE RIBERA (Ver plano nº3) TRAMOS TIPO 2 (FOMENTO DE LA AVIFAUNA)
	ACONDICIONAMIENTO AMBIENTAL DE CAMINO (Ver plano nº5)
	SEÑALIZACIÓN DE FUENTES


NOTA:

- LAS HOJAS QUE NO APARECEN NO TIENEN NINGÚN TIPO DE ACTUACIÓN
- EL ANEJO Nº5 COORDENADAS DE TRAMOS CONTIENE LAS COORDENADAS DE LOS PUNTOS INICIAL Y FINAL DE CADA TRAMO DEL PROYECTO

NOTA: LA BASE CARTOGRÁFICA DE ESTE PLANO ES EL CATASTRO

LEYENDA DE CAMINOS

	CAMINO DE ACCESO
--	------------------

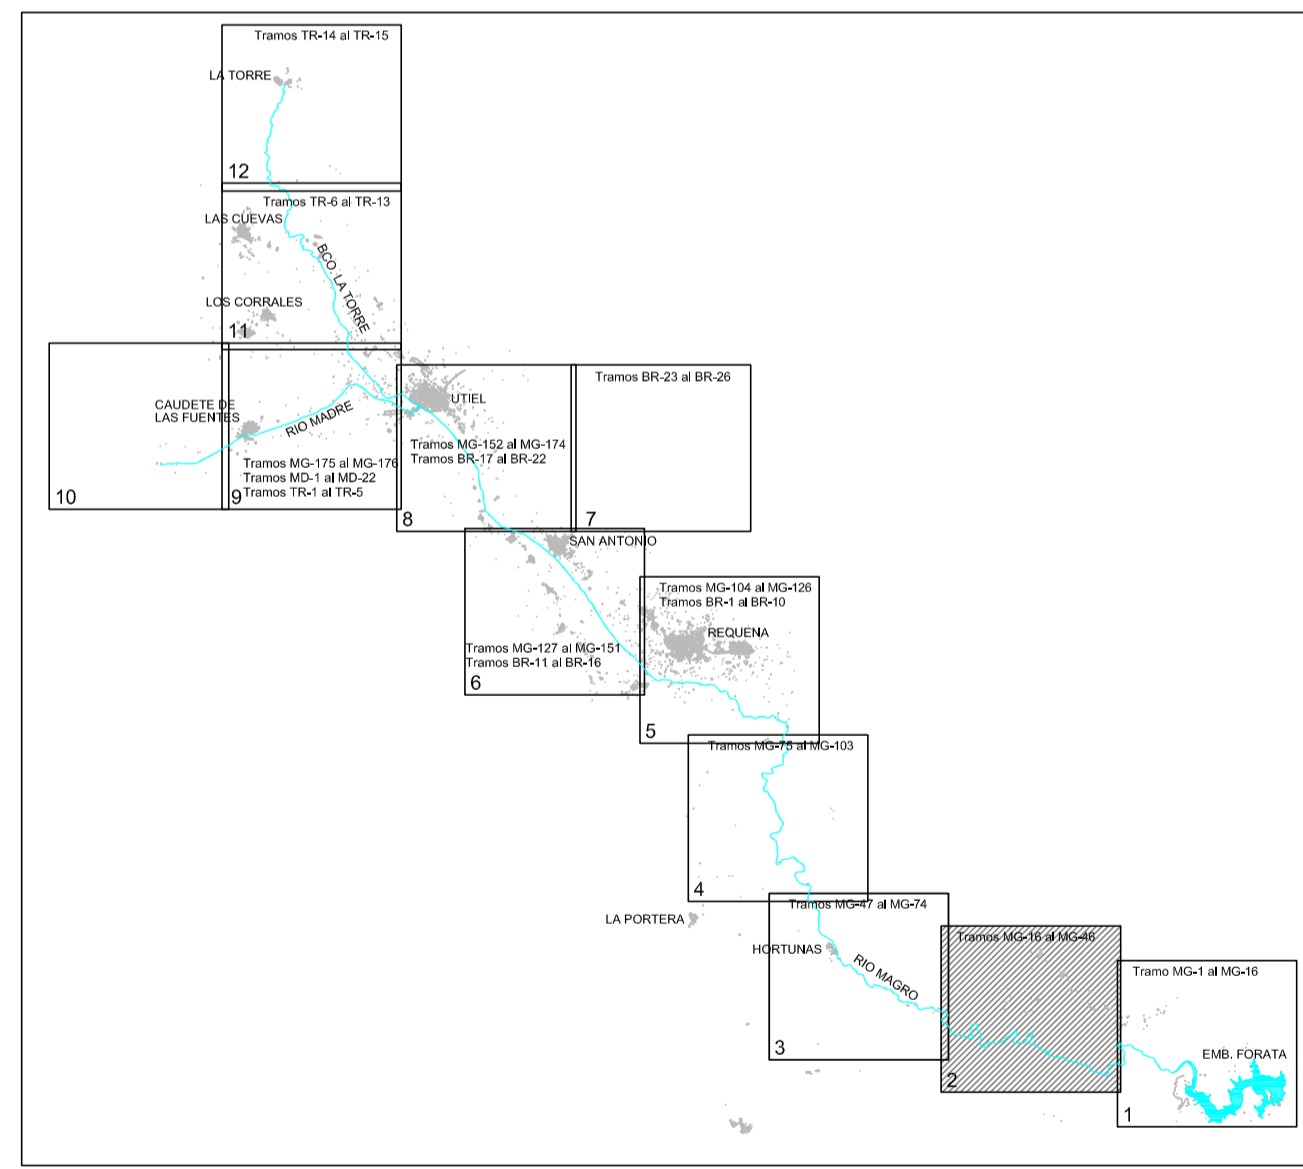

MINISTERIO DE MEDIO AMBIENTE, Y MEDIO RURAL Y MARINO

SECRETARÍA DE ESTADO DE MEDIO RURAL Y AGUA
DIRECCIÓN GENERAL DEL AGUA

CONFEDERACIÓN HIDROGRÁFICA DEL JÚCAR

CLAVE: 2007-ST-0253
08.602.036/2111

FECHA: ENERO 2009

ESCALA: 1/10.000

TÍTULO: PROYECTO DE REGENERACION MEDIOAMBIENTAL DEL LECHO DEL RIO MAGRO DESDE CAUDETE DE LAS FUENTES HASTA EL EMBALSE DE FORATA (VALENCIA), FASE I

DESIGNACIÓN: CAMINOS DE ACCESO

Nº PLANO: 7

Hoja 2 de 8

EMPRESA CONSULTORA: **Vielca Ingenieros SA**

DIRECTOR DEL PROYECTO: Tomas Nebot Dominguez
I.C.C.P.-Nº Colegiado: 5.864

AUTORES DEL PROYECTO: Vicente M. Candela Canales
I.C.C.P.-Nº Colegiado: 9.922

Mª Carmen Bernabé Niferrida
I.C.C.P.-Nº Colegiada: 21.008