


LEYENDA

- TRATAMIENTO BIOLÓGICO DEL SEDIMENTO (BIORREMEDIACIÓN)
- DRAGADO SELECTIVO DE SEDIMENTOS SIN TÓXICOS, CON ALTO CONTENIDO EN MATERIA ORGÁNICA INSUFICIENTEMENTE BIODEGRADABLE (Ver plano nº4)
- DRAGADO DE SEDIMENTOS CONTAMINADOS CON METALES PESADOS
- RESTAURACIÓN DE LA VEGETACIÓN DE RIBERA (Ver plano nº3) TRAMOS TIPO 1
- RESTAURACIÓN DE LA VEGETACIÓN DE RIBERA (Ver plano nº3) TRAMOS TIPO 2 (FOMENTO DE LA AVIFAUNA)
- ACONDICIONAMIENTO AMBIENTAL DE CAMINO (Ver plano nº5)
- SEÑALIZACIÓN DE FUENTES

NOTA:
 -LAS HOJAS QUE NO APARECEN NO TIENEN NINGÚN TIPO DE ACTUACIÓN
 -EL ANEJO Nº5 COORDENADAS DE TRAMOS CONTIENE LAS COORDENADAS DE LOS PUNTOS INICIAL Y FINAL DE CADA TRAMO DEL PROYECTO

NOTA: LA BASE CARTOGRÁFICA DE ESTE PLANO ES EL CATASTRO

- LEYENDA DE CAMINOS
- CAMINO DE ACCESO

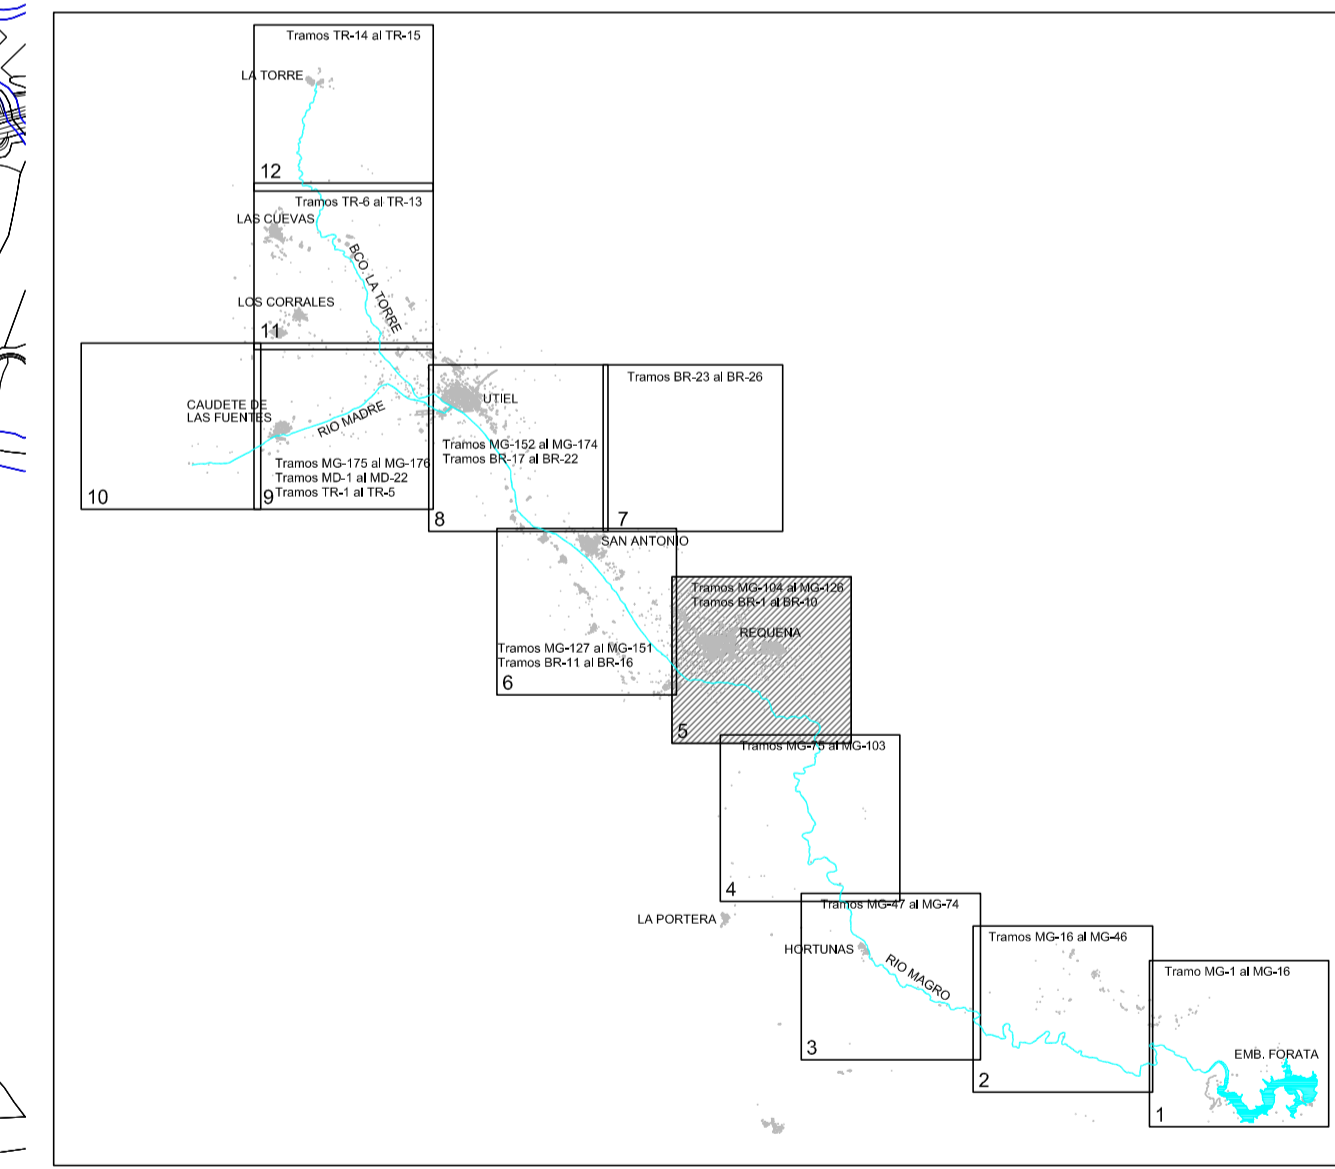

MINISTERIO DE MEDIO AMBIENTE, Y MEDIO RURAL Y MARINO
 SECRETARÍA DE ESTADO DE MEDIO RURAL Y AGUA
 DIRECCIÓN GENERAL DEL AGUA
 CONFEDERACIÓN HIDROGRÁFICA DEL JÚCAR

CLAVE: 2007-ST-0253
 08.602.036/2111
 FECHA: ENERO 2009
 ESCALA: 1/10.000
 EMPRESA CONSULTORA: Vielca Ingenieros SA
 TÍTULO: PROYECTO DE REGENERACION MEDIOAMBIENTAL DEL LECHO DEL RIO MAGRO DESDE CAUDETTE DE LAS FUENTES HASTA EL EMBALSE DE FORATA (VALENCIA), FASE I
 DESIGNACIÓN: CAMINOS DE ACCESO
 N° PLANO: 7
 Hoja 5 de 8
 DIRECTOR DEL PROYECTO: Tomás Nebot Domínguez
 AUTORES DEL PROYECTO: Vicente M. Candela Canales
 M° Carreras, Bernardo Nájera
 I.C.C.P.-N° Colegiado: 5.864
 I.C.C.P.-N° Colegiado: 9.922
 I.C.C.P.-N° Colegiado: 21.008