

LEYENDA



- TRATAMIENTO BIOLÓGICO DEL SEDIMENTO (BIORREMEDIACIÓN)
- DRAGADO SELECTIVO DE SEDIMENTOS SIN TÓXICOS, CON ALTO CONTENIDO EN MATERIA ORGÁNICA INSUFICIENTEMENTE BIODEGRADABLE (Ver plano nº4)
- DRAGADO DE SEDIMENTOS CONTAMINADOS CON METALES PESADOS
- RESTAURACIÓN DE LA VEGETACIÓN DE RIBERA (Ver plano nº93) TRAMOS TIPO 1
- RESTAURACIÓN DE LA VEGETACIÓN DE RIBERA (Ver plano nº93) TRAMOS TIPO 2 (FOMENTO DE LA AVIFAUNA)
- ACONDICIONAMIENTO AMBIENTAL DE CAMINO (Ver plano nº95)
- SEÑALIZACIÓN DE FUENTES

NOTA:  
 -LAS HOJAS QUE NO APARECEN NO TIENEN NINGÚN TIPO DE ACTUACIÓN  
 -EL ANEJO Nº5 COORDENADAS DE TRAMOS CONTIENE LAS COORDENADAS DE LOS PUNTOS INICIAL Y FINAL DE CADA TRAMO DEL PROYECTO

NOTA: LA BASE CARTOGRÁFICA DE ESTE PLANO ES EL CATASTRO

LEYENDA DE CAMINOS

- CAMINO DE ACCESO

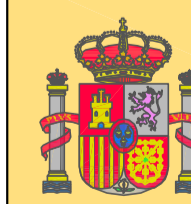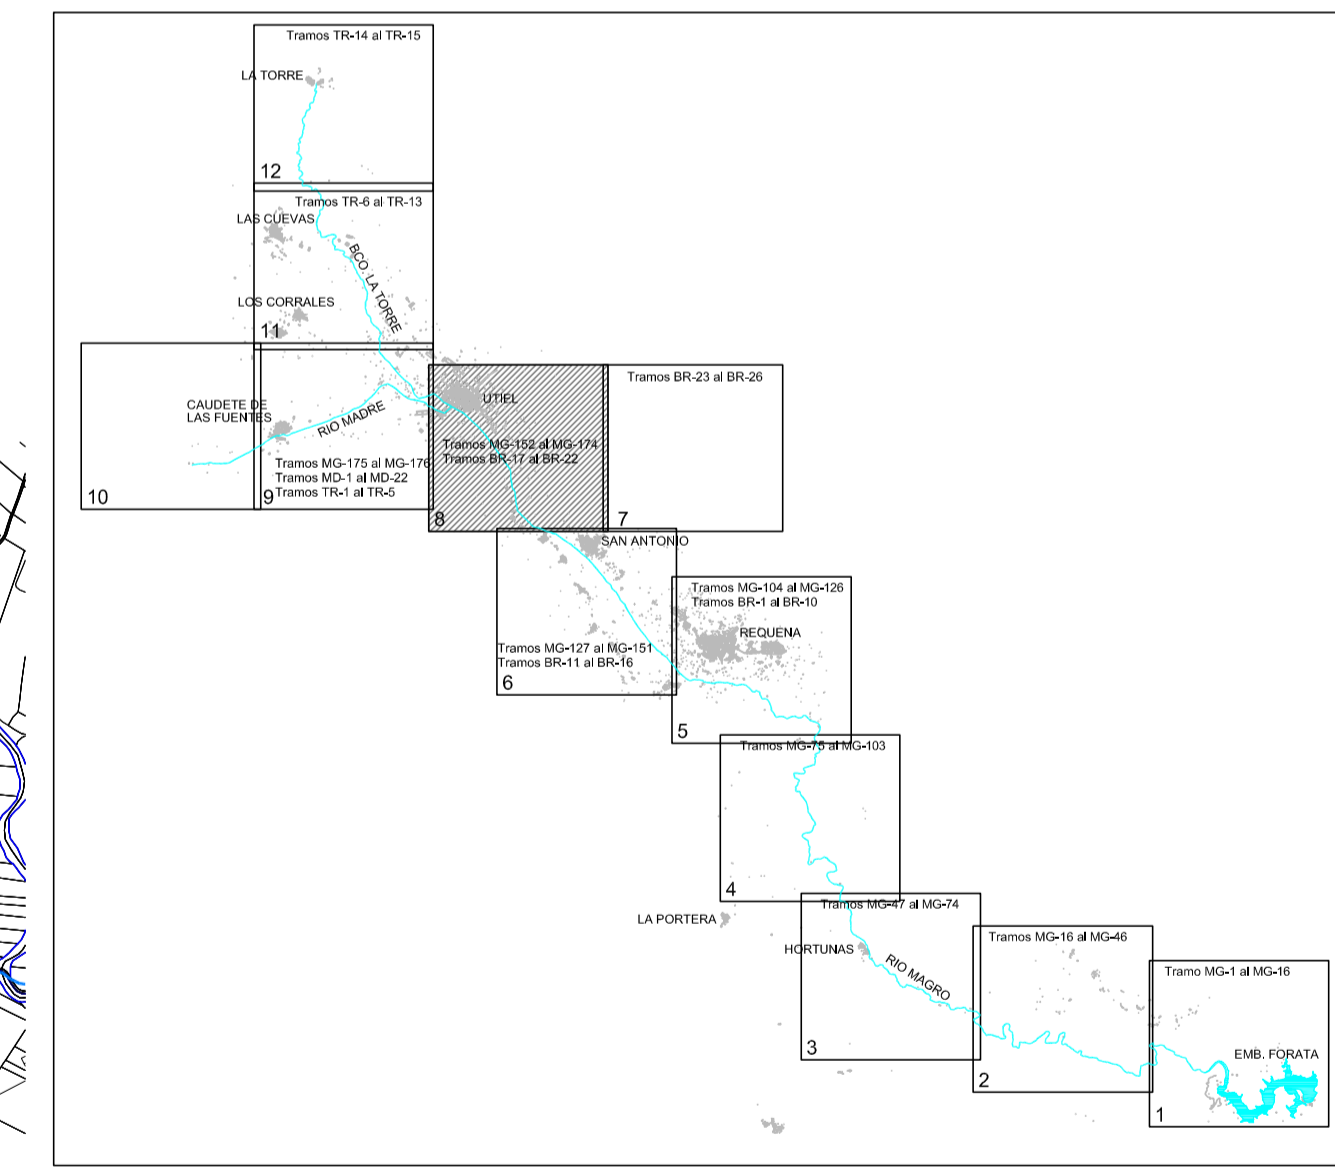

MINISTERIO DE MEDIO AMBIENTE, Y MEDIO RURAL Y MARINO

SECRETARÍA DE ESTADO DE MEDIO RURAL Y AGUA  
DIRECCIÓN GENERAL DEL AGUA

CONFEDERACIÓN HIDROGRÁFICA DEL JÚCAR

CLAVE:  
2007-ST-0253  
08.602.036/2111

FECHA:  
ENERO 2009

ESCALA:  
1/10.000

TÍTULO:  
PROYECTO DE REGENERACION MEDIOAMBIENTAL DEL LECHO DEL RIO MAGRO DESDE CAUDETTE DE LAS FUENTES HASTA EL EMBALSE DE FORATA (VALENCIA), FASE I

DESIGNACIÓN:  
CAMINOS DE ACCESO

Nº PLANO:  
7  
Hoja 7 de 8

EMPRESA CONSULTORA:  
**Vielca Ingenieros SA**

DIRECTOR DEL PROYECTO:  
Tomás Nebot Domínguez  
I.C.C.P.-Nº Colegiado: 5.864

AUTORES DEL PROYECTO:  
Vicente M. Candela Canales  
I.C.C.P.-Nº Colegiado: 9.922

Mª Carmen Bernal Nájera  
I.C.C.P.-Nº Colegiado: 21.008