

LEYENDA


- TRATAMIENTO BIOLÓGICO DEL SEDIMENTO (BIORREMEDIACIÓN)
- DRAGADO SELECTIVO DE SEDIMENTOS SIN TÓXICOS, CON ALTO CONTENIDO EN MATERIA ORGÁNICA INSUFICIENTEMENTE BIODEGRADABLE (Ver plano nº4)
- DRAGADO DE SEDIMENTOS CONTAMINADOS CON METALES PESADOS
- RESTAURACIÓN DE LA VEGETACIÓN DE RIBERA (Ver plano nº3) TRAMOS TIPO 1
- RESTAURACIÓN DE LA VEGETACIÓN DE RIBERA (Ver plano nº3) TRAMOS TIPO 2 (FOMENTO DE LA AVIFAUNA)
- ACONDICIONAMIENTO AMBIENTAL DE CAMINO (Ver plano nº5)
- SEÑALIZACIÓN DE FUENTES

NOTA:
 -LAS HOJAS QUE NO APARECEN NO TIENEN NINGÚN TIPO DE ACTUACIÓN
 -EL ANEJO Nº5 COORDENADAS DE TRAMOS CONTIENE LAS COORDENADAS DE LOS PUNTOS INICIAL Y FINAL DE CADA TRAMO DEL PROYECTO

NOTA: LA BASE CARTOGRÁFICA DE ESTE PLANO ES EL CATASTRO

LEYENDA DE CAMINOS

- CAMINO DE ACCESO

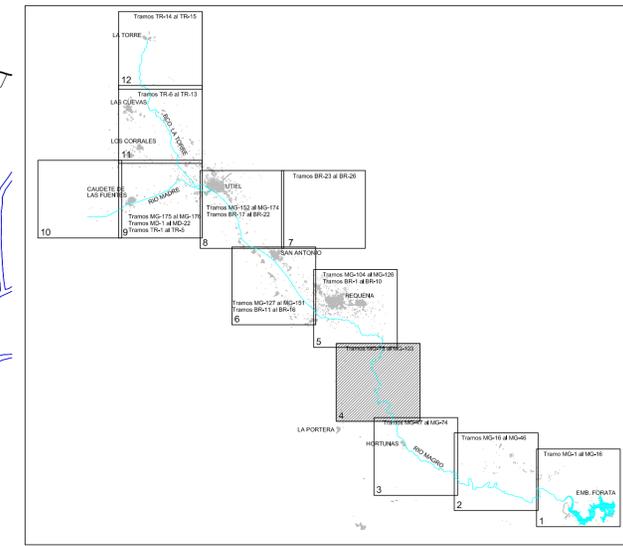

MINISTERIO DE MEDIO AMBIENTE, Y MARINO
 SECRETARÍA DE ESTADO DE MEDIO RURAL Y AGUA
 DIRECCIÓN GENERAL DEL AGUA

CONFEDERACIÓN HIDROGRÁFICA DEL JÚCAR

CLAVE: 2007-ST-0253
 08.602.036/2111
 FECHA: ENERO 2009
 ESCALA: 1/10.000
 TÍTULO: PROYECTO DE REGENERACION MEDIOAMBIENTAL DEL LECHO DEL RIO MAGRO DESDE CAUDET DE LAS FUENTES HASTA EL EMBALSE DE FORATA (VALENCIA), FASE I
 DESIGNACIÓN: CAMINOS DE ACCESO
 Nº PLANO: 7
 Hoja 4 de 8

EMPRESA CONSULTORA: **Vielca Ingenieros SA**
 DIRECTOR DEL PROYECTO: Tomás Nebot Domínguez
 AUTORES DEL PROYECTO: Vicente M. Candela Canales
 Mº Carballa, Bernabé Niferrada
 I.C.C.P.-Nº Colegiado: 5.864 I.C.C.P.-Nº Colegiado: 9.922 I.C.C.P.-Nº Colegiado: 21.008