

LEYENDA

- TRATAMIENTO BIOLÓGICO DEL SEDIMENTO (BIORREMEDIACIÓN)
- DRAGADO SELECTIVO DE SEDIMENTOS SIN TÓXICOS, CON ALTO CONTENIDO EN MATERIA ORGÁNICA INSUFICIENTEMENTE BIODEGRADABLE (Ver plano nº4)
- DRAGADO DE SEDIMENTOS CONTAMINADOS CON METALES PESADOS
- RESTAURACIÓN DE LA VEGETACIÓN DE RIBERA (Ver plano nº3) TRAMOS TIPO 1
- RESTAURACIÓN DE LA VEGETACIÓN DE RIBERA (Ver plano nº3) TRAMOS TIPO 2 (FOMENTO DE LA AVIFAUNA)
- ACONDICIONAMIENTO AMBIENTAL DE CAMINO (Ver plano nº5)
- SEÑALIZACIÓN DE FUENTES

NOTA:

- LAS HOJAS QUE NO APARECEN NO TIENEN NINGÚN TIPO DE ACTUACIÓN
- EL ANEJO Nº5 COORDENADAS DE TRAMOS CONTIENE LAS COORDENADAS DE LOS PUNTOS INICIAL Y FINAL DE CADA TRAMO DEL PROYECTO


LEYENDA

LIC'S:

- SIERRA DE MALACARA
- SIERRAS DE MARTÉS Y EL AVE

MICRORESERVA:

- CASA DEL PUCHERO

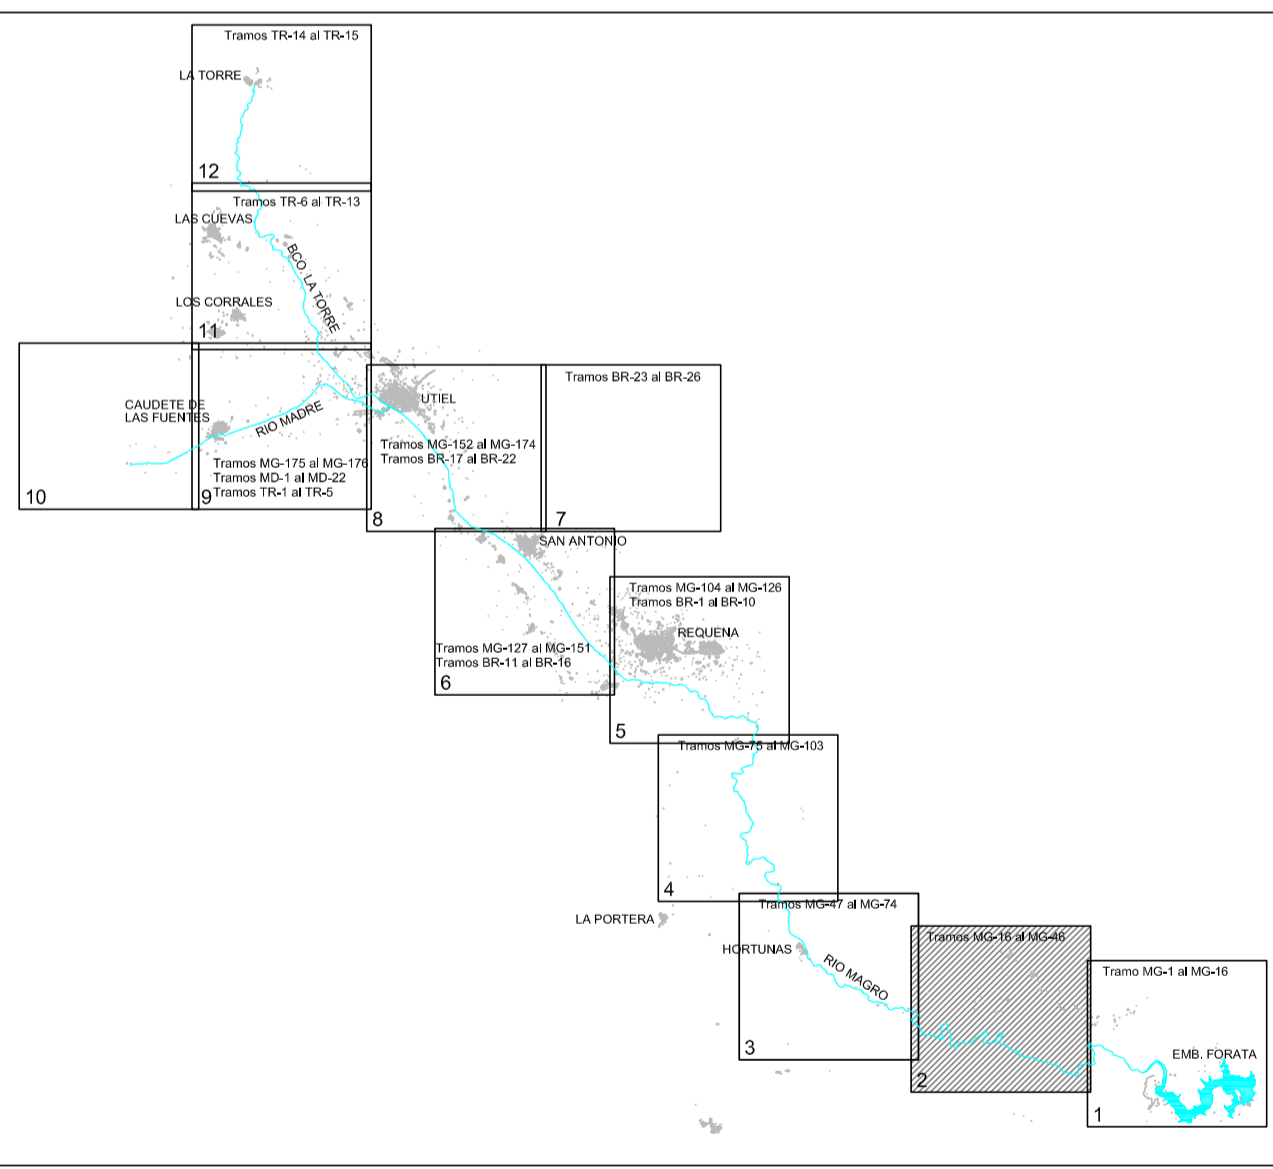

<p>MINISTERIO DE MEDIO AMBIENTE, Y MEDIO RURAL Y MARINO</p>	<p>SECRETARÍA DE ESTADO DE MEDIO RURAL Y AGUA DIRECCIÓN GENERAL DEL AGUA</p>	
	<p>CONFEDERACIÓN HIDROGRÁFICA DEL JÚCAR</p>	
CLAVE: 2007-ST-0253 08.602.036/2111	TÍTULO: PROYECTO DE REGENERACION MEDIOAMBIENTAL DEL LECHO DEL RIO MAGRO DESDE CAUDETTE DE LAS FUENTES HASTA EL EMBALSE DE FORATA (VALENCIA), FASE I	
FECHA: ENERO 2009	ESCALA: 1/10.000	DESIGNACIÓN: ESPACIOS PROTEGIDOS LIC'S Y MICRORESERVA
EMPRESA CONSULTORA: 	DIRECTOR DEL PROYECTO: 	AUTORES DEL PROYECTO:
I.C.C.P.-Nº Colegiado: 5.864	I.C.C.P.-Nº Colegiado: 9.922	Nº PLANO: 9.1 Hoja 2 de 8