



**LEYENDA**

- TRATAMIENTO BIOLÓGICO DEL SEDIMENTO (BIORREMEDIACIÓN)
- DRAGADO SELECTIVO DE SEDIMENTOS SIN TÓXICOS, CON ALTO CONTENIDO EN MATERIA ORGÁNICA INSUFICIENTEMENTE BIODEGRADABLE (Ver plano nº4)
- DRAGADO DE SEDIMENTOS CONTAMINADOS CON METALES PESADOS
- RESTAURACIÓN DE LA VEGETACIÓN DE RIBERA (Ver plano nº3) TRAMOS TIPO 1
- RESTAURACIÓN DE LA VEGETACIÓN DE RIBERA (Ver plano nº3) TRAMOS TIPO 2 (FOMENTO DE LA AVIFAUNA)
- ACONDICIONAMIENTO AMBIENTAL DE CAMINO (Ver plano nº5)
- SEÑALIZACIÓN DE FUENTES

**NOTA:**

- LAS HOJAS QUE NO APARECEN NO TIENEN NINGÚN TIPO DE ACTUACIÓN
- EL ANEJO Nº5 COORDENADAS DE TRAMOS CONTIENE LAS COORDENADAS DE LOS PUNTOS INICIAL Y FINAL DE CADA TRAMO DEL PROYECTO


**LEYENDA**

**LIC'S:**

- SIERRA DE MALACARA
- SIERRAS DE MARTÉS Y EL AVE

**MICRORESERVA:**

- CASA DEL PUCHERO

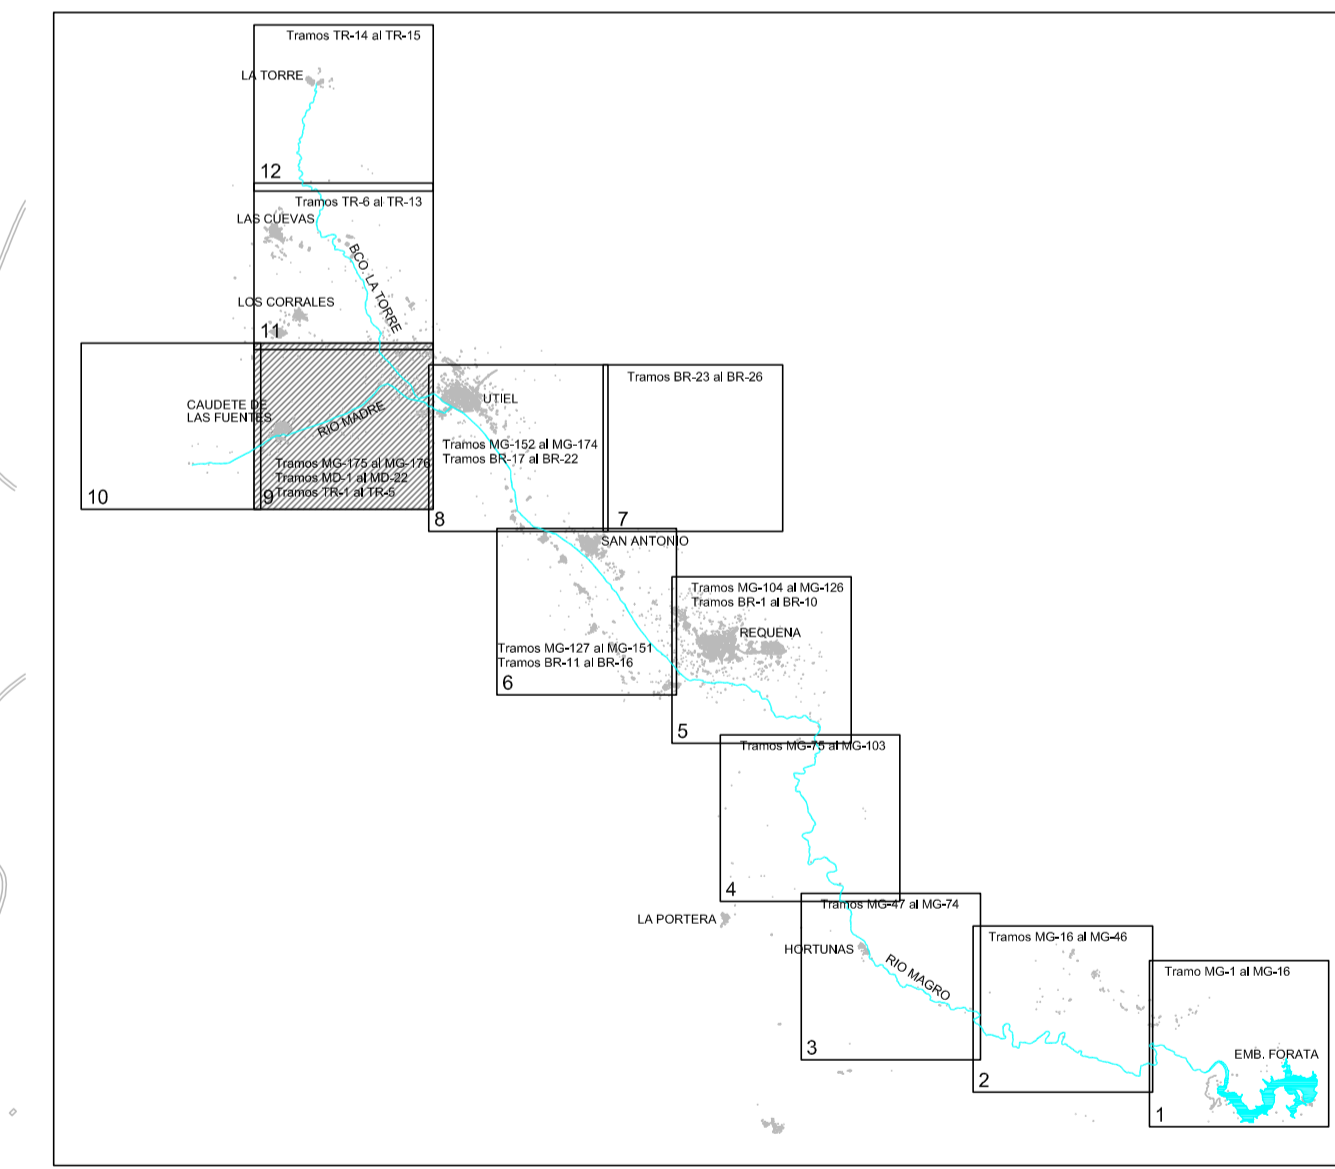

<b>MINISTERIO DE MEDIO AMBIENTE, Y MEDIO RURAL Y MARINO</b>		SECRETARÍA DE ESTADO DE MEDIO RURAL Y AGUA DIRECCIÓN GENERAL DEL AGUA
<b>CONFEDERACIÓN HIDROGRÁFICA DEL JÚCAR</b>		
CLAVE: 2007-ST-0253 08.602.036/2111	<b>TÍTULO:</b> PROYECTO DE REGENERACION MEDIOAMBIENTAL DEL LECHO DEL RIO MAGRO DESDE CAUDETE DE LAS FUENTES HASTA EL EMBALSE DE FORATA (VALENCIA), FASE I	
FECHA: ENERO 2009		
ESCALA: 1/10.000	<b>DESIGNACIÓN:</b> ESPACIOS PROTEGIDOS LIC'S Y MICRORESERVA	<b>Nº PLANO:</b> <b>9.1</b> <small>Hoja 8 de 8</small>
EMPRESA CONSULTORA: 	<b>DIRECTOR DEL PROYECTO:</b> Tomás Nebot Domínguez <small>I.C.C.P.-Nº Colegiado: 5.864</small>	<b>AUTORES DEL PROYECTO:</b> Vicente M. Candela Canales <small>I.C.C.P.-Nº Colegiado: 9.922</small> Mª Carmen Bernabé Nájera <small>I.C.C.P.-Nº Colegiada: 21.008</small>