

**LEYENDA**


- TRATAMIENTO BIOLÓGICO DEL SEDIMENTO (BIORREMEDIACIÓN)
- DRAGADO SELECTIVO DE SEDIMENTOS SIN TÓXICOS, CON ALTO CONTENIDO EN MATERIA ORGÁNICA INSUFICIENTEMENTE BIODEGRADABLE (Ver plano nº4)
- DRAGADO DE SEDIMENTOS CONTAMINADOS CON METALES PESADOS
- RESTAURACIÓN DE LA VEGETACIÓN DE RIBERA (Ver plano nº3) TRAMOS TIPO 1
- RESTAURACIÓN DE LA VEGETACIÓN DE RIBERA (Ver plano nº3) TRAMOS TIPO 2 (FOMENTO DE LA AVIFAUNA)
- ACONDICIONAMIENTO AMBIENTAL DE CAMINO (Ver plano nº5)
- SEÑALIZACIÓN DE FUENTES

**NOTA:**

- LAS HOJAS QUE NO APARECEN NO TIENEN NINGÚN TIPO DE ACTUACIÓN
- EL ANEJO Nº5 COORDENADAS DE TRAMOS CONTIENE LAS COORDENADAS DE LOS PUNTOS INICIAL Y FINAL DE CADA TRAMO DEL PROYECTO

**LEYENDA**

- ZEPA: SIERRA DE MARTÉS-MUELA DE CORTES
- PARAJE NATURAL MUNICIPAL: TABARCA

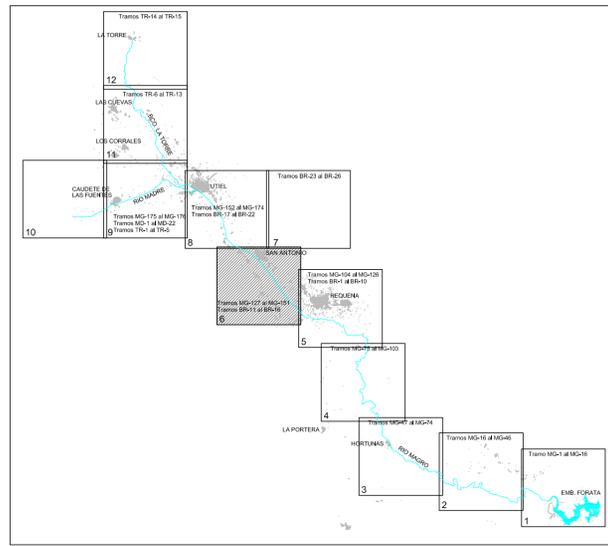

<b>MINISTERIO DE MEDIO AMBIENTE, Y MEDIO RURAL Y MARINO</b>		SECRETARÍA DE ESTADO DE MEDIO RURAL Y AGUA DIRECCIÓN GENERAL DEL AGUA
<b>CONFEDERACIÓN HIDROGRÁFICA DEL JÚCAR</b>		
CLAVE: 2007-ST-0253 08.602.036/2111	TÍTULO: <b>PROYECTO DE REGENERACION MEDIOAMBIENTAL DEL LECHO DEL RIO MAGRO DESDE CAUDET DE LAS FUENTES HASTA EL EMBALSE DE FORATA (VALENCIA), FASE I</b>	
FECHA: ENERO 2009	ESCALA: 1/10.000	Nº PLANO: <b>9.2</b> Hoja 6 de 8
EMPRESA CONSULTORA: 	DIRECTOR DEL PROYECTO: 	AUTORES DEL PROYECTO: 
Tomás Nebot Domínguez I.C.C.P.-Nº Colegiado: 5.864	Vicente M. Candela Canales I.C.C.P.-Nº Colegiado: 9.922	Mª Carmen Bernabé Nájera I.C.C.P.-Nº Colegiado: 21.008