

LEYENDA


- TRATAMIENTO BIOLÓGICO DEL SEDIMENTO (BIORREMEDIACIÓN)
- DRAGADO SELECTIVO DE SEDIMENTOS SIN TÓXICOS, CON ALTO CONTENIDO EN MATERIA ORGÁNICA INSUFICIENTEMENTE BIODEGRADABLE (Ver plano nº4)
- DRAGADO DE SEDIMENTOS CONTAMINADOS CON METALES PESADOS
- RESTAURACIÓN DE LA VEGETACIÓN DE RIBERA (Ver plano nº3) TRAMOS TIPO 1
- RESTAURACIÓN DE LA VEGETACIÓN DE RIBERA (Ver plano nº3) TRAMOS TIPO 2 (FOMENTO DE LA AVIFAUNA)
- ACONDICIONAMIENTO AMBIENTAL DE CAMINO (Ver plano nº5)
- SEÑALIZACIÓN DE FUENTES

NOTA:

- LAS HOJAS QUE NO APARECEN NO TIENEN NINGÚN TIPO DE ACTUACIÓN
- EL ANEJO Nº5 COORDENADAS DE TRAMOS CONTIENE LAS COORDENADAS DE LOS PUNTOS INICIAL Y FINAL DE CADA TRAMO DEL PROYECTO

LEYENDA

- ZEPA: SIERRA DE MARTÉS-MUELA DE CORTES
- PARAJE NATURAL MUNICIPAL: TABARCA

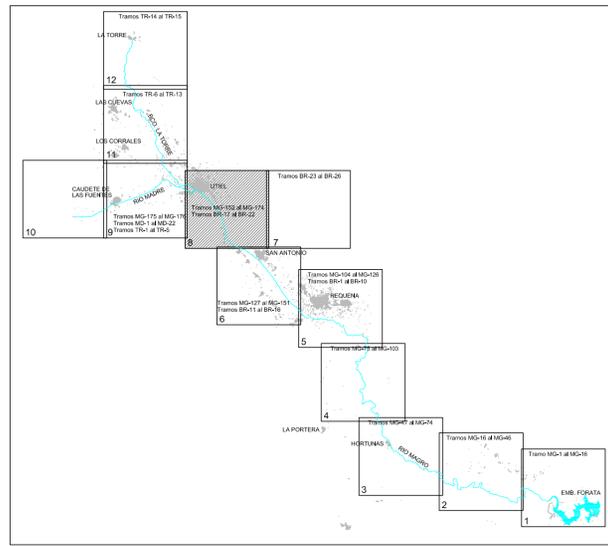

AZUD-40
COMUNIDAD DE REGANTES VEGA DE REQUENA
ALTURA 3m

0,05 kg LIQFILIZADO/m²
620 m² DE TRATAMIENTO
A3 ACCESIBILIDAD

0,05 kg LIQFILIZADO/m²
2013 m² DE TRATAMIENTO
A2 ACCESIBILIDAD

PUENTE DE LA A-3
ENCAUZADO CON ESCOLLERA

 MINISTERIO DE MEDIO AMBIENTE, Y MEDIO RURAL Y MARINO		SECRETARÍA DE ESTADO DE MEDIO RURAL Y AGUA DIRECCIÓN GENERAL DEL AGUA	
		CONFEDERACIÓN HIDROGRÁFICA DEL JÚCAR	
CLAVE: 2007-ST-0253 08.602.036/2111	TÍTULO: PROYECTO DE REGENERACION MEDIOAMBIENTAL DEL LECHO DEL RIO MAGRO DESDE CAUDET E LAS FUENTES HASTA EL EMBALSE DE FORATA (VALENCIA), FASE I	FECHA: ENERO 2009	Nº PLANO: 9.2 Hoja 7 de 8
ESCALA: 1/10.000	DESIGNACIÓN: ESPACIOS PROTEGIDOS ZEPA'S Y PARAJE NATURAL MUNICIPAL	AUTORES DEL PROYECTO: Vicente M. Candela Canales I.C.C.P.-Nº Colegiado: 9.922	
EMPRESA CONSULTORA:  Vielca Ingenieros SA	DIRECTOR DEL PROYECTO: Tomás Nebot Domínguez I.C.C.P.-Nº Colegiado: 5.864	Mª Carmen Barón Niferrada I.C.C.P.-Nº Colegiado: 21.008	