


LEYENDA

- TRATAMIENTO BIOLÓGICO DEL SEDIMENTO (BIORREMEDIACIÓN)
- DRAGADO SELECTIVO DE SEDIMENTOS SIN TÓXICOS, CON ALTO CONTENIDO EN MATERIA ORGÁNICA INSUFICIENTEMENTE BIODEGRADABLE (Ver plano nº4)
- DRAGADO DE SEDIMENTOS CONTAMINADOS CON METALES PESADOS
- RESTAURACIÓN DE LA VEGETACIÓN DE RIBERA (Ver plano nº3) TRAMOS TIPO 1
- RESTAURACIÓN DE LA VEGETACIÓN DE RIBERA (Ver plano nº3) TRAMOS TIPO 2 (FOMENTO DE LA AVIFAUNA)
- ACONDICIONAMIENTO AMBIENTAL DE CAMINO (Ver plano nº5)
- SEÑALIZACIÓN DE FUENTES

NOTA:

- LAS HOJAS QUE NO APARECEN NO TIENEN NINGÚN TIPO DE ACTUACIÓN
- EL ANEJO Nº5 COORDENADAS DE TRAMOS CONTIENE LAS COORDENADAS DE LOS PUNTOS INICIAL Y FINAL DE CADA TRAMO DEL PROYECTO

SUELO FORESTAL

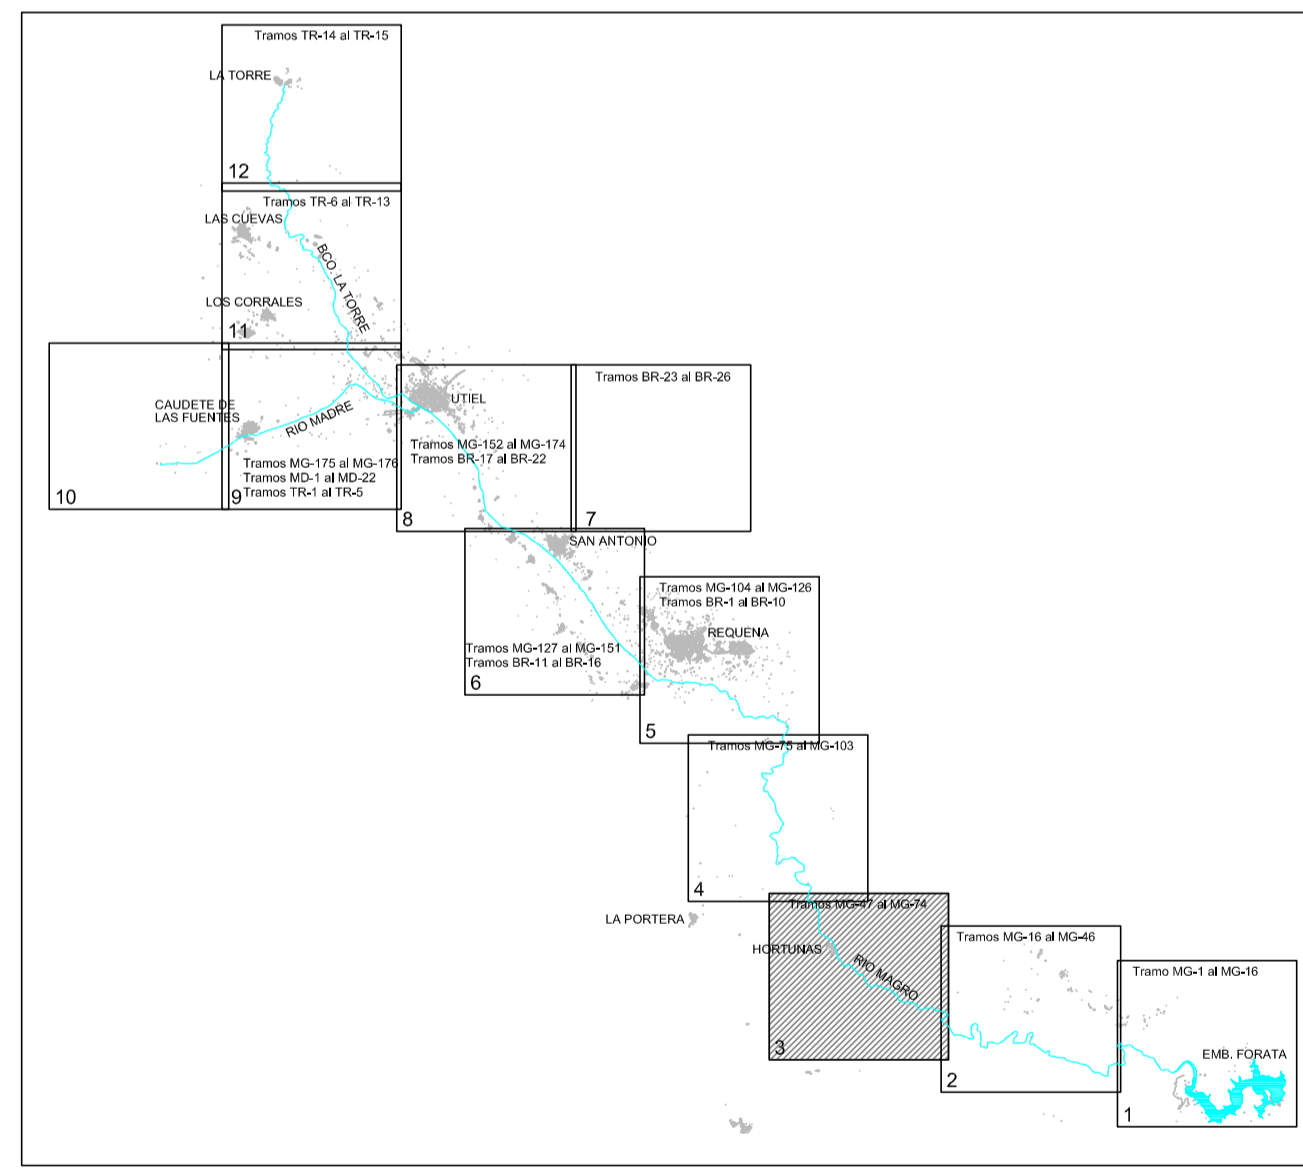

<p>MINISTERIO DE MEDIO AMBIENTE, Y MEDIO RURAL Y MARINO</p>	<p>SECRETARÍA DE ESTADO DE MEDIO RURAL Y AGUA DIRECCIÓN GENERAL DEL AGUA</p>
	<p>CONFEDERACIÓN HIDROGRÁFICA DEL JÚCAR</p>
<p>CLAVE: 2007-ST-0253 08.602.036/2111</p>	<p>TÍTULO: PROYECTO DE REGENERACION MEDIOAMBIENTAL DEL LECHO DEL RIO MAGRO DESDE CAUDET E DE LAS FUENTES HASTA EL EMBALSE DE FORATA (VALENCIA), FASE I</p>
<p>FECHA: ENERO 2009</p>	<p>ESCALA: 1/10.000</p>
<p>EMPRESA CONSULTORA: Vielca Ingenieros SA</p>	<p>DESIGNACIÓN: SUELO FORESTAL</p>
<p>DIRECTOR DEL PROYECTO: Tomás Nebot Domínguez I.C.C.P.-Nº Colegiado: 5.864</p>	<p>AUTORES DEL PROYECTO: Vicente M. Candela Canales I.C.C.P.-Nº Colegiado: 9.922</p>
<p>Nº PLANO: 10 Hoja 3 de 8</p>	<p>Mª Carmen Bernabé Pineda I.C.C.P.-Nº Colegiada: 21.008</p>