


LEYENDA

- TRATAMIENTO BIOLÓGICO DEL SEDIMENTO (BIORREMEDIACIÓN)
- DRAGADO SELECTIVO DE SEDIMENTOS SIN TÓXICOS, CON ALTO CONTENIDO EN MATERIA ORGÁNICA INSUFICIENTEMENTE BIODEGRADABLE (Ver plano nº4)
- DRAGADO DE SEDIMENTOS CONTAMINADOS CON METALES PESADOS
- RESTAURACIÓN DE LA VEGETACIÓN DE RIBERA (Ver plano nº3) TRAMOS TIPO 1
- RESTAURACIÓN DE LA VEGETACIÓN DE RIBERA (Ver plano nº3) TRAMOS TIPO 2 (FOMENTO DE LA AVIFAUNA)
- ACONDICIONAMIENTO AMBIENTAL DE CAMINO (Ver plano nº5)
- SEÑALIZACIÓN DE FUENTES

NOTA:

- LAS HOJAS QUE NO APARECEN NO TIENEN NINGÚN TIPO DE ACTUACIÓN
- EL ANEJO Nº5 COORDENADAS DE TRAMOS CONTIENE LAS COORDENADAS DE LOS PUNTOS INICIAL Y FINAL DE CADA TRAMO DEL PROYECTO

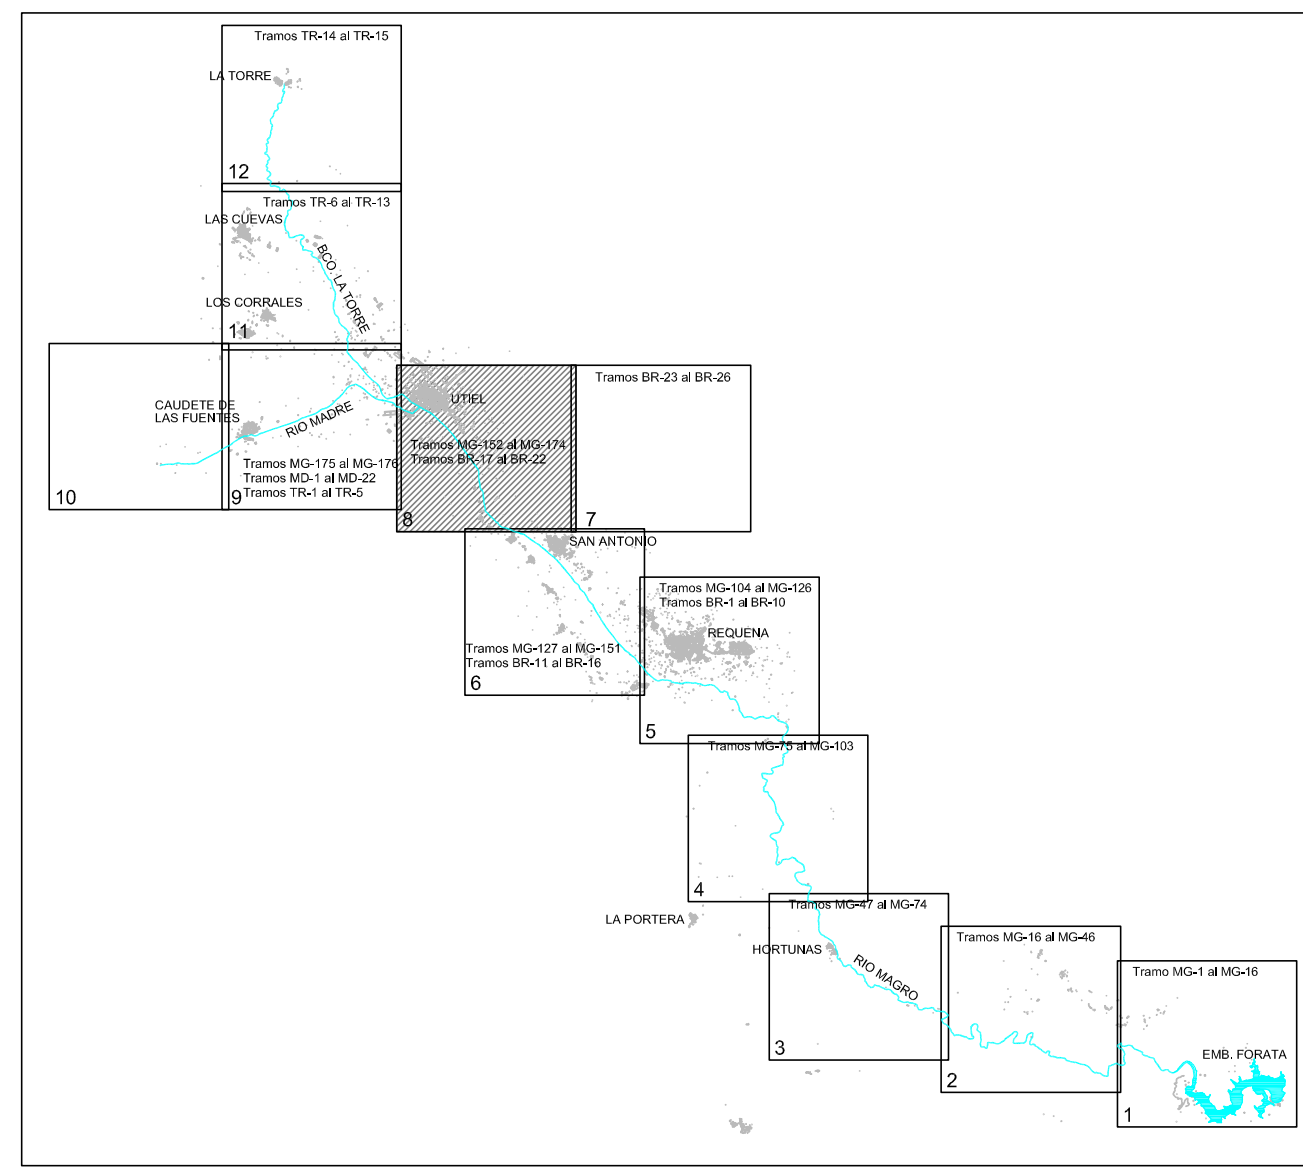

MINISTERIO DE MEDIO AMBIENTE, Y MEDIO RURAL Y MARINO		SECRETARÍA DE ESTADO DE MEDIO RURAL Y AGUA DIRECCIÓN GENERAL DEL AGUA
CONFEDERACIÓN HIDROGRÁFICA DEL JÚCAR		
CLAVE: 2007-ST-0253 08.602.036/2111	TÍTULO: PROYECTO DE REGENERACION MEDIOAMBIENTAL DEL LECHO DEL RIO MAGRO DESDE CAUDET DE LAS FUENTES HASTA EL EMBALSE DE FORATA (VALENCIA), FASE I	
FECHA: ENERO 2009	ESCALA: 1/10.000	
EMPRESA CONSULTORA: 	DIRECTOR DEL PROYECTO: 	AUTORES DEL PROYECTO:
N° PLANO: 2 Hoja 7 de 8		Mª Carmen Bernabé Nif: 100000000 I.C.C.P.-Nº Colegiada: 21.008