


- LEYENDA**
- TRATAMIENTO BIOLÓGICO DEL SEDIMENTO (BIORREMEDIACIÓN)
  - DRAGADO SELECTIVO DE SEDIMENTOS SIN TÓXICOS, CON ALTO CONTENIDO EN MATERIA ORGÁNICA INSUFICIENTEMENTE BIODEGRADABLE (Ver plano nº4)
  - DRAGADO DE SEDIMENTOS CONTAMINADOS CON METALES PESADOS
  - RESTAURACIÓN DE LA VEGETACIÓN DE RIBERA (Ver plano nº3) TRAMOS TIPO 1
  - RESTAURACIÓN DE LA VEGETACIÓN DE RIBERA (Ver plano nº3) TRAMOS TIPO 2 (FOMENTO DE LA AVIFAUNA)
  - ACONDICIONAMIENTO AMBIENTAL DE CAMINO (Ver plano nº5)
  - SEÑALIZACIÓN DE FUENTES

**NOTA:**


- LAS HOJAS QUE NO APARECEN NO TIENEN NINGÚN TIPO DE ACTUACIÓN
- EL ANEJO Nº5 COORDENADAS DE TRAMOS CONTIENE LAS COORDENADAS DE LOS PUNTOS INICIAL Y FINAL DE CADA TRAMO DEL PROYECTO

NOTA: LA BASE CARTOGRÁFICA DE ESTE PLANO ES EL CATASTRO

- LEYENDA DE CAMINOS**
- CAMINO DE ACCESO

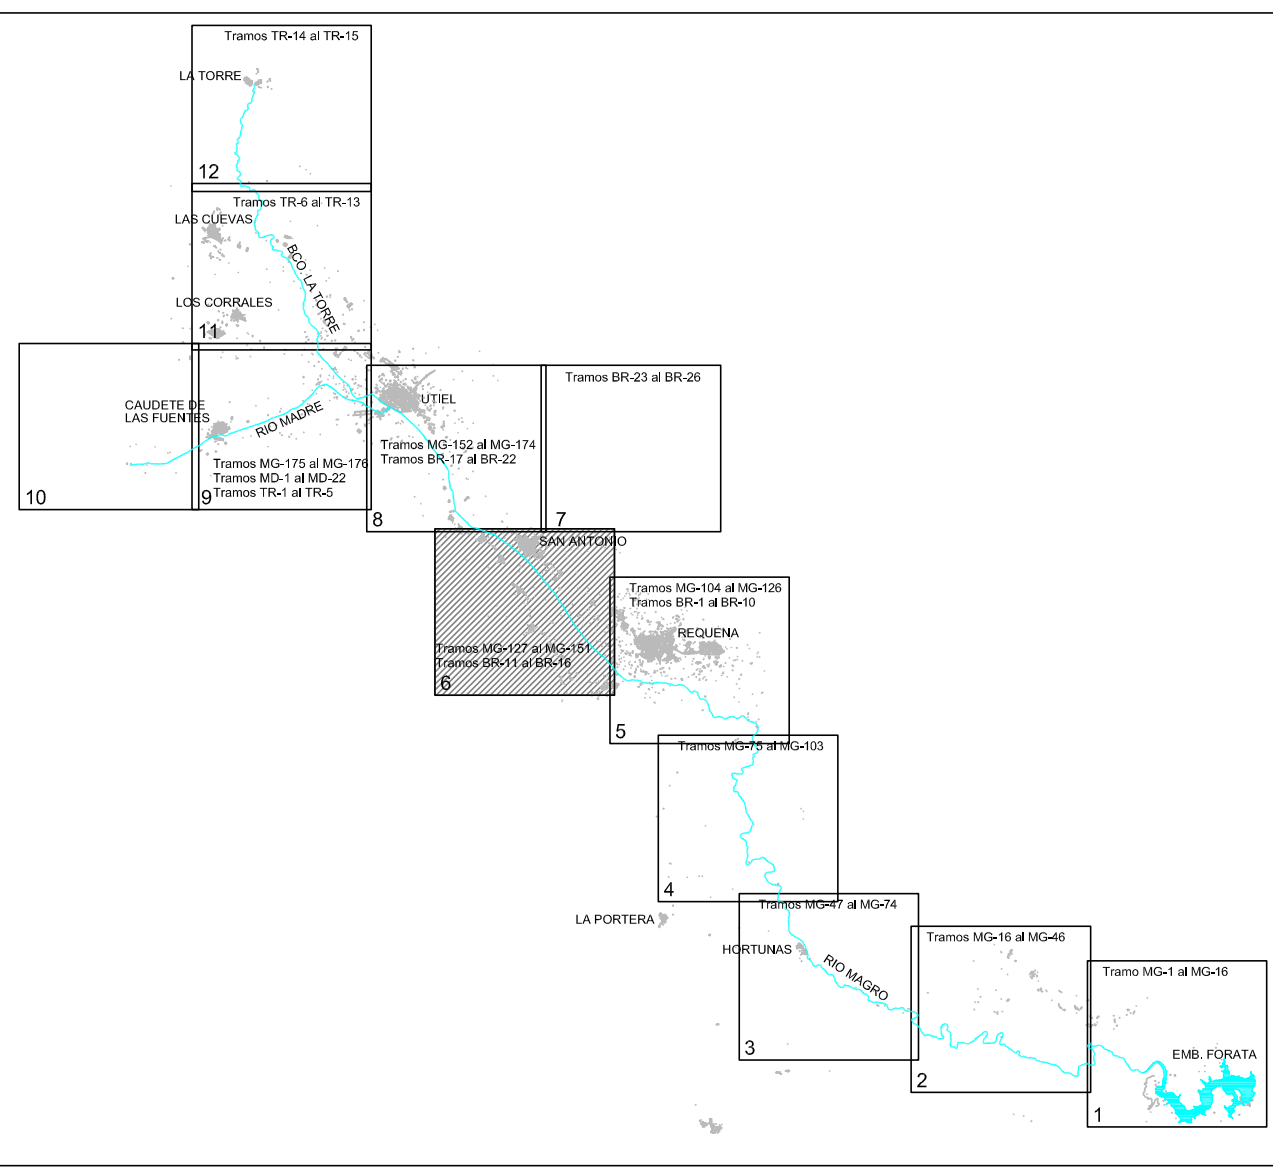

 <p><b>MINISTERIO DE MEDIO AMBIENTE, Y MEDIO RURAL Y MARINO</b></p>	SECRETARÍA DE ESTADO DE MEDIO RURAL Y AGUA DIRECCIÓN GENERAL DEL AGUA
	CONFEDERACIÓN HIDROGRÁFICA DEL JÚCAR

CLAVE: 2007-ST-0253 08.602.036/2111	TÍTULO: PROYECTO DE REGENERACION MEDIOAMBIENTAL DEL LECHO DEL RIO MAGRO DESDE CAUDETTE DE LAS FUENTES HASTA EL EMBALSE DE FORATA (VALENCIA), FASE I	Nº PLANO: <b>7</b> Hoja 6 de 8
FECHA: ENERO 2009	DESIGNACIÓN: CAMINOS DE ACCESO	
ESCALA: 1/10.000	EMPRESA CONSULTORA:  Vielca Ingenieros SA	AUTORES DEL PROYECTO: Vicente M. Candela Canales I.C.C.P.-Nº Colegiado: 9.922
	DIRECTOR DEL PROYECTO: Tomas Nebot Dominguez I.C.C.P.-Nº Colegiado: 5.864	Mª Carmen Bernal Nájera I.C.C.P.-Nº Colegiado: 21.008