




LEYENDA

- TRATAMIENTO BIOLÓGICO DEL SEDIMENTO (BIORREMEDIACIÓN)
- DRAGADO SELECTIVO DE SEDIMENTOS SIN TÓXICOS, CON ALTO CONTENIDO EN MATERIA ORGÁNICA INSUFICIENTEMENTE BIODEGRADABLE (Ver plano nº4)
- DRAGADO DE SEDIMENTOS CONTAMINADOS CON METALES PESADOS
- RESTAURACIÓN DE LA VEGETACIÓN DE RIBERA (Ver plano nº93) TRAMOS TIPO 1
- RESTAURACIÓN DE LA VEGETACIÓN DE RIBERA (Ver plano nº93) TRAMOS TIPO 2 (FOMENTO DE LA AVIFAUNA)
- ACONDICIONAMIENTO AMBIENTAL DE CAMINO (Ver plano nº95)
- SEÑALIZACIÓN DE FUENTES

NOTA:  
 -LAS HOJAS QUE NO APARECEN NO TIENEN NINGÚN TIPO DE ACTUACIÓN  
 -EL ANEJO Nº5 COORDENADAS DE TRAMOS CONTIENE LAS COORDENADAS DE LOS PUNTOS INICIAL Y FINAL DE CADA TRAMO DEL PROYECTO

NOTA: LA BASE CARTOGRÁFICA DE ESTE PLANO ES EL CATASTRO

- LEYENDA DE CAMINOS
- CAMINO DE ACCESO

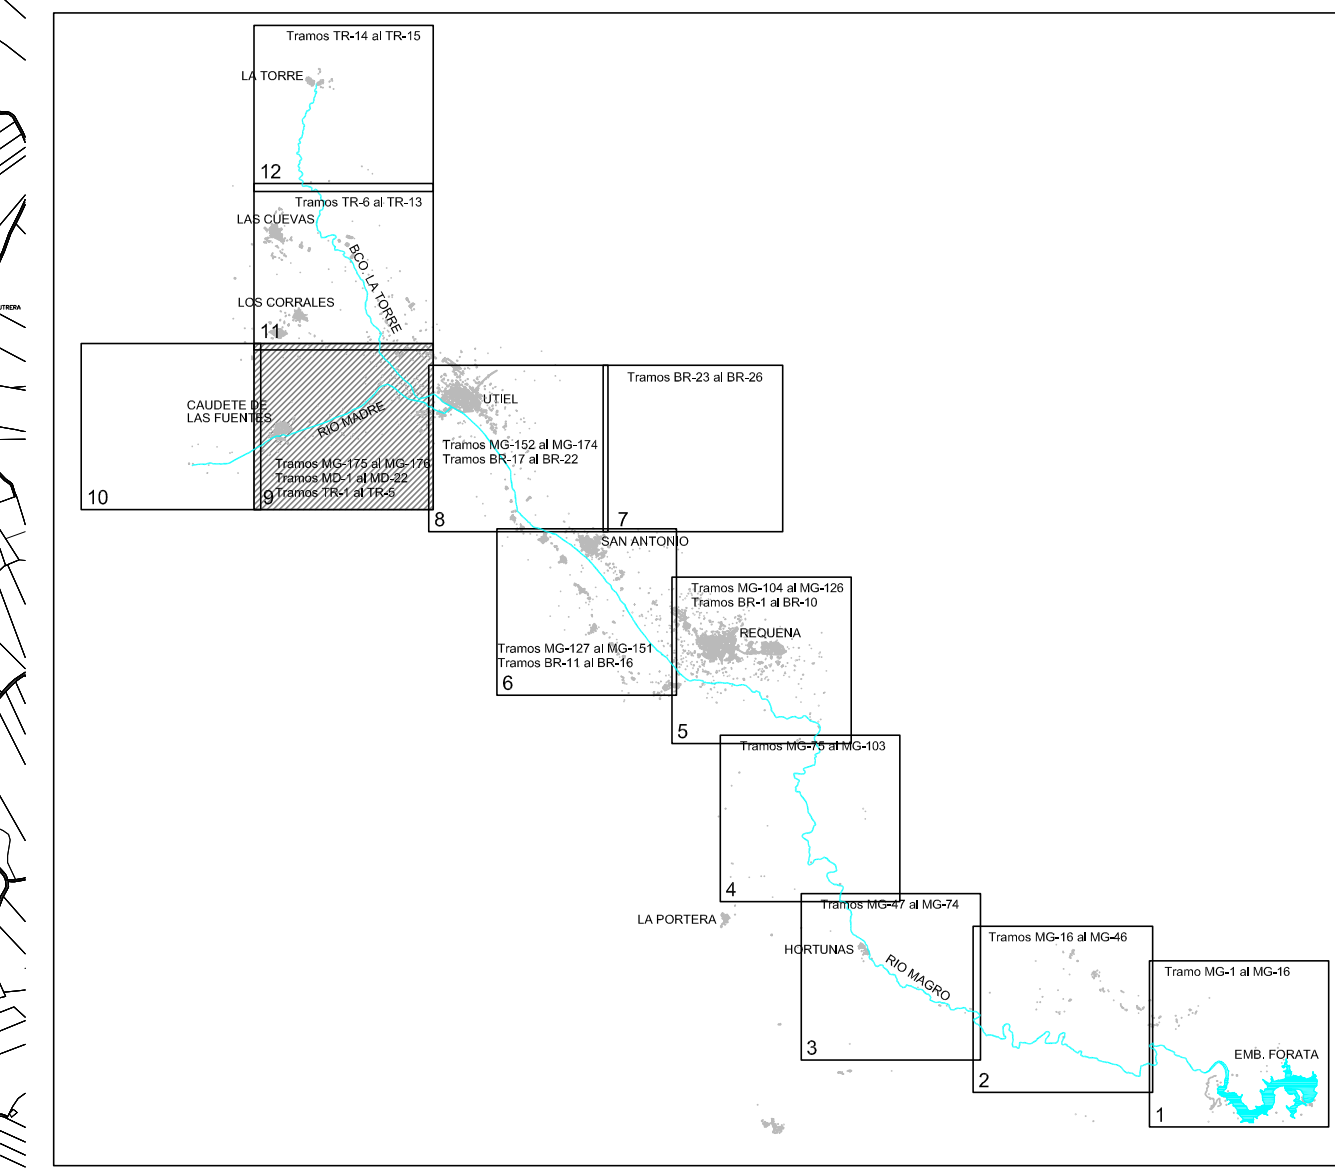

SECRETARÍA DE ESTADO DE MEDIO RURAL Y AGUA  
 DIRECCIÓN GENERAL DEL AGUA

CONFEDERACIÓN HIDROGRÁFICA DEL JÚCAR

CLAVE: 2007-ST-0253  
 08.602.036/2111  
 FECHA: ENERO 2009  
 TÍTULO: PROYECTO DE REGENERACION MEDIOAMBIENTAL DEL LECHO DEL RIO MAGRO DESDE CAUDETE DE LAS FUENTES HASTA EL EMBALSE DE FORATA (VALENCIA), FASE I

ESCALA: 1/10.000  
 DESIGNACIÓN: CAMINOS DE ACCESO  
 Nº PLANO: 7  
 Hoja 8 de 8

EMPRESA CONSULTORA: **Vielca Ingenieros SA**  
 DIRECTOR DEL PROYECTO: Tomás Nebot Domínguez (I.C.C.P.-Nº Colegiado: 5.864)  
 AUTORES DEL PROYECTO: Vicente M. Candela Canales (I.C.C.P.-Nº Colegiado: 9.922)  
 Mª Carmen Bernal Niferrada (I.C.C.P.-Nº Colegiado: 21.008)