



LEYENDA


- TRATAMIENTO BIOLÓGICO DEL SEDIMENTO (BIORREMEDIACIÓN)
- DRAGADO SELECTIVO DE SEDIMENTOS SIN TÓXICOS, CON ALTO CONTENIDO EN MATERIA ORGÁNICA INSUFICIENTEMENTE BIODEGRADABLE (Ver plano nº4)
- DRAGADO DE SEDIMENTOS CONTAMINADOS CON METALES PESADOS
- RESTAURACIÓN DE LA VEGETACIÓN DE RIBERA (Ver plano nº3) TRAMOS TIPO 1
- RESTAURACIÓN DE LA VEGETACIÓN DE RIBERA (Ver plano nº3) TRAMOS TIPO 2 (FOMENTO DE LA AVIFAUNA)
- ACONDICIONAMIENTO AMBIENTAL DE CAMINO (Ver plano nº5)
- SEÑALIZACIÓN DE FUENTES

NOTA:

- LAS HOJAS QUE NO APARECEN NO TIENEN NINGÚN TIPO DE ACTUACIÓN
- EL ANEJO Nº5 COORDENADAS DE TRAMOS CONTIENE LAS COORDENADAS DE LOS PUNTOS INICIAL Y FINAL DE CADA TRAMO DEL PROYECTO

LEYENDA

- ZEPA: SIERRA DE MARTÉS-MUELA DE CORTES
- PARAJE NATURAL MUNICIPAL: TABARCA

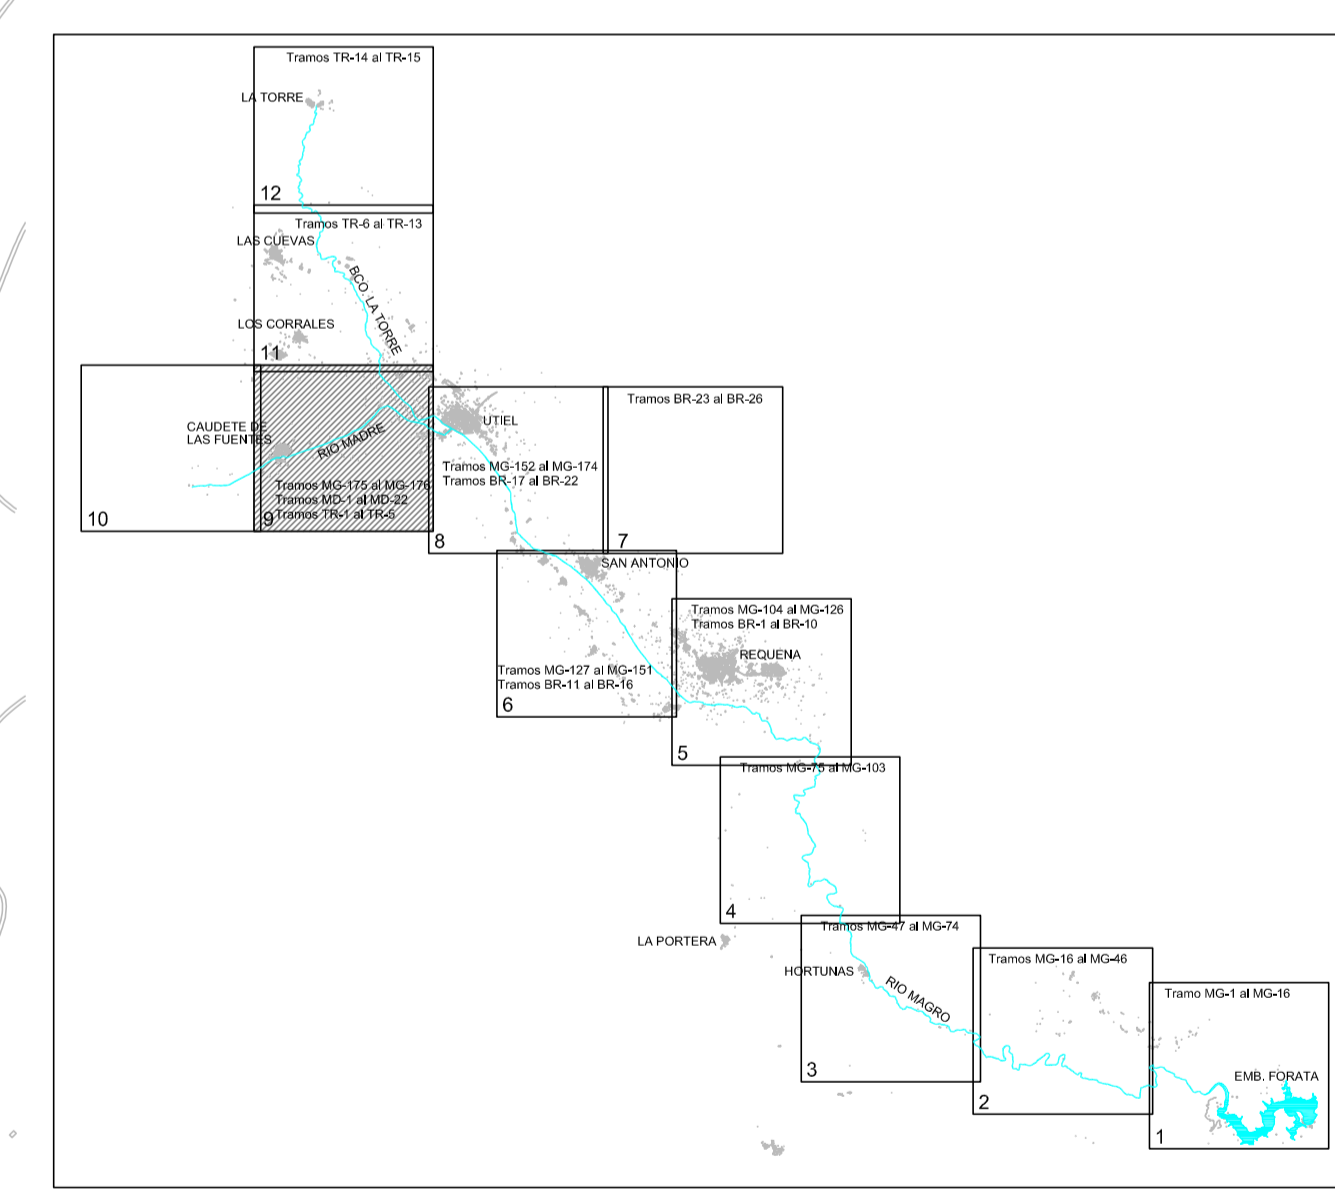

| | | |
|-------------------------------------------------------------------|---|-----------------------------------------------------------------------------------------|
| MINISTERIO DE MEDIO AMBIENTE, Y MEDIO RURAL Y MARINO | SECRETARÍA DE ESTADO DE MEDIO RURAL Y AGUA DIRECCIÓN GENERAL DEL AGUA | |
| | CONFEDERACIÓN HIDROGRÁFICA DEL JÚCAR | |
| CLAVE: 2007-ST-0253 08.602.036/2111 FECHA: ENERO 2009 | TÍTULO: PROYECTO DE REGENERACION MEDIOAMBIENTAL DEL LECHO DEL RIO MAGRO DESDE CAUDETE DE LAS FUENTES HASTA EL EMBALSE DE FORATA (VALENCIA), FASE I | |
| ESCALA: 1/10.000 | DESIGNACIÓN: ESPACIOS PROTEGIDOS ZEPA'S Y PARAJE NATURAL MUNICIPAL | Nº PLANO: 9.2 Hoja 8 de 8 |
| EMPRESA CONSULTORA: | DIRECTOR DEL PROYECTO: Tomas Nebot Dominguez I.C.C.P.-Nº Colegiado: 5.864 | AUTORES DEL PROYECTO: Vicente M. Candela Canales I.C.C.P.-Nº Colegiado: 9.922 |