


S1 SECCIÓN TIPO. MOTA DE PROTECCIÓN
 ESCALA 1:100

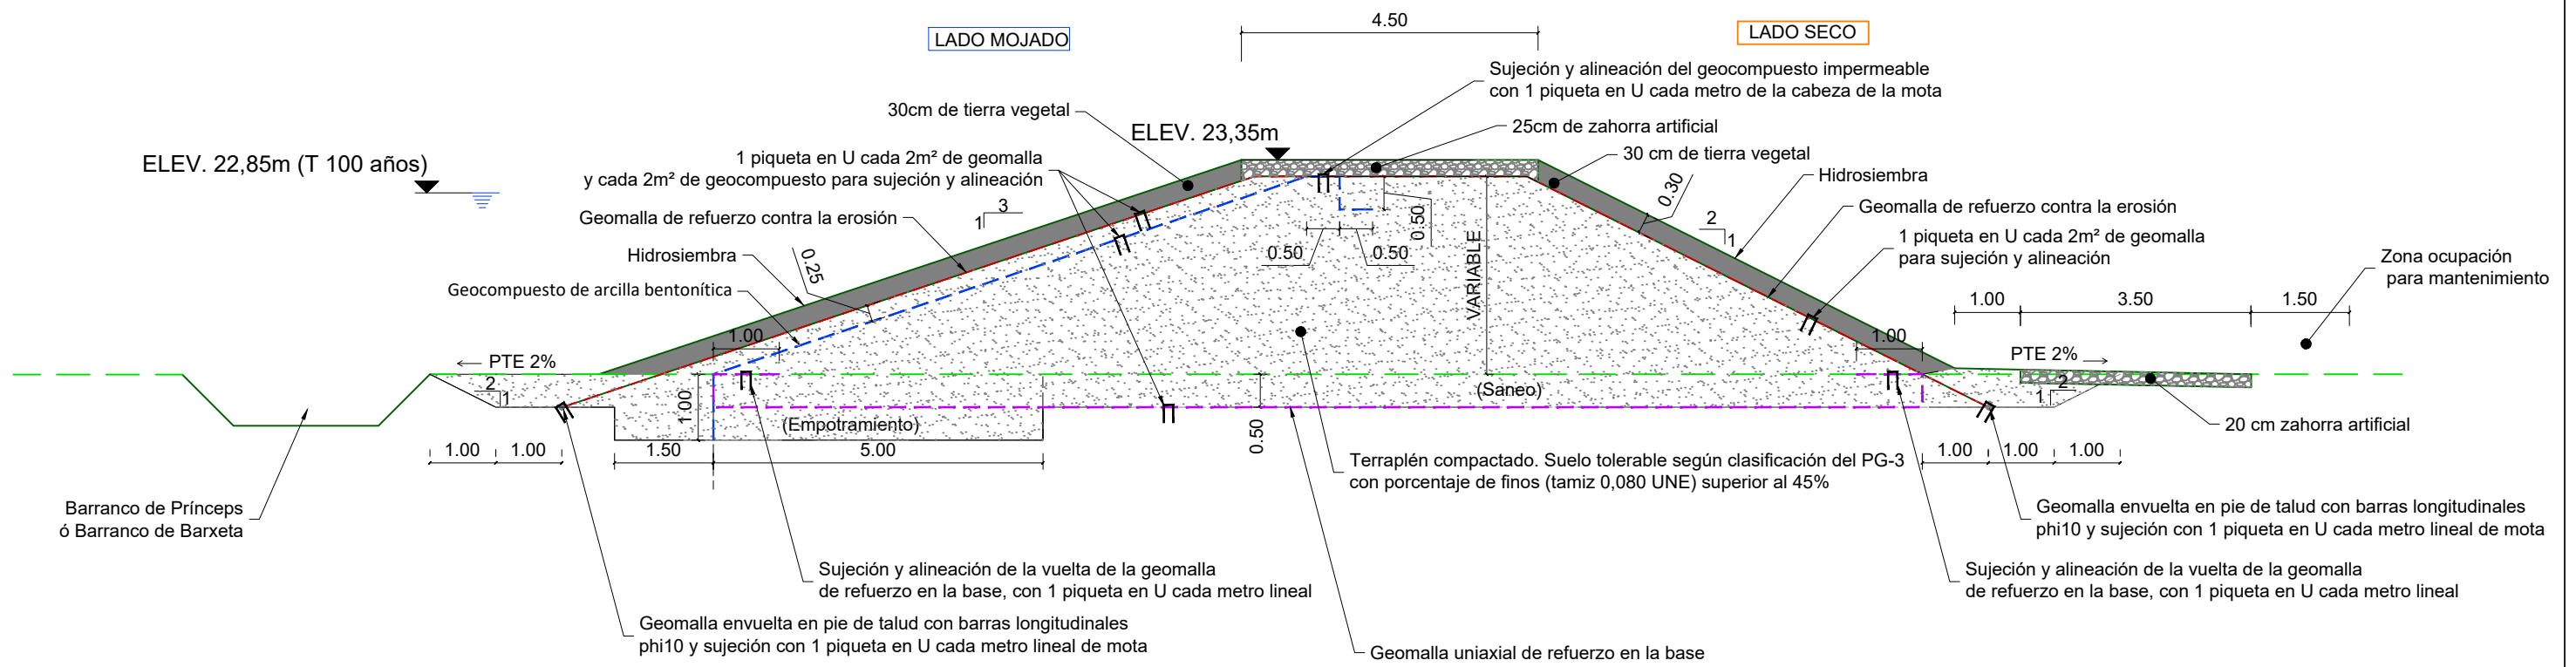

ED2	PROYECTO CONSTRUCTIVO	DMM	IBA	DMM	OCT, 2022
EDICIÓN	CLASE DE MODIFICACIÓN	AUTOR	DIBUJADO	CHEQUEADO	FECHA

Zona	Especies	Superficie de plantación (m²)	Representación	Representación	Medición (ud)	Densidad (ud/ha)
Zona Arbustiva	Tamarix spp	12.647,06	30%	0,17	645	1.666,67
	Nerium oleander		50%	0,17	1.075	
	Crataegus monogyna		10%	0,17	215	
	Myrtus communis		5%	0,17	108	
	Pistacia lentiscus		5%	0,17	107	

S1 SECCIÓN TIPO. MOTA DE PROTECCIÓN. INTEGRACIÓN AMBIENTAL
ESCALA 1:100

