


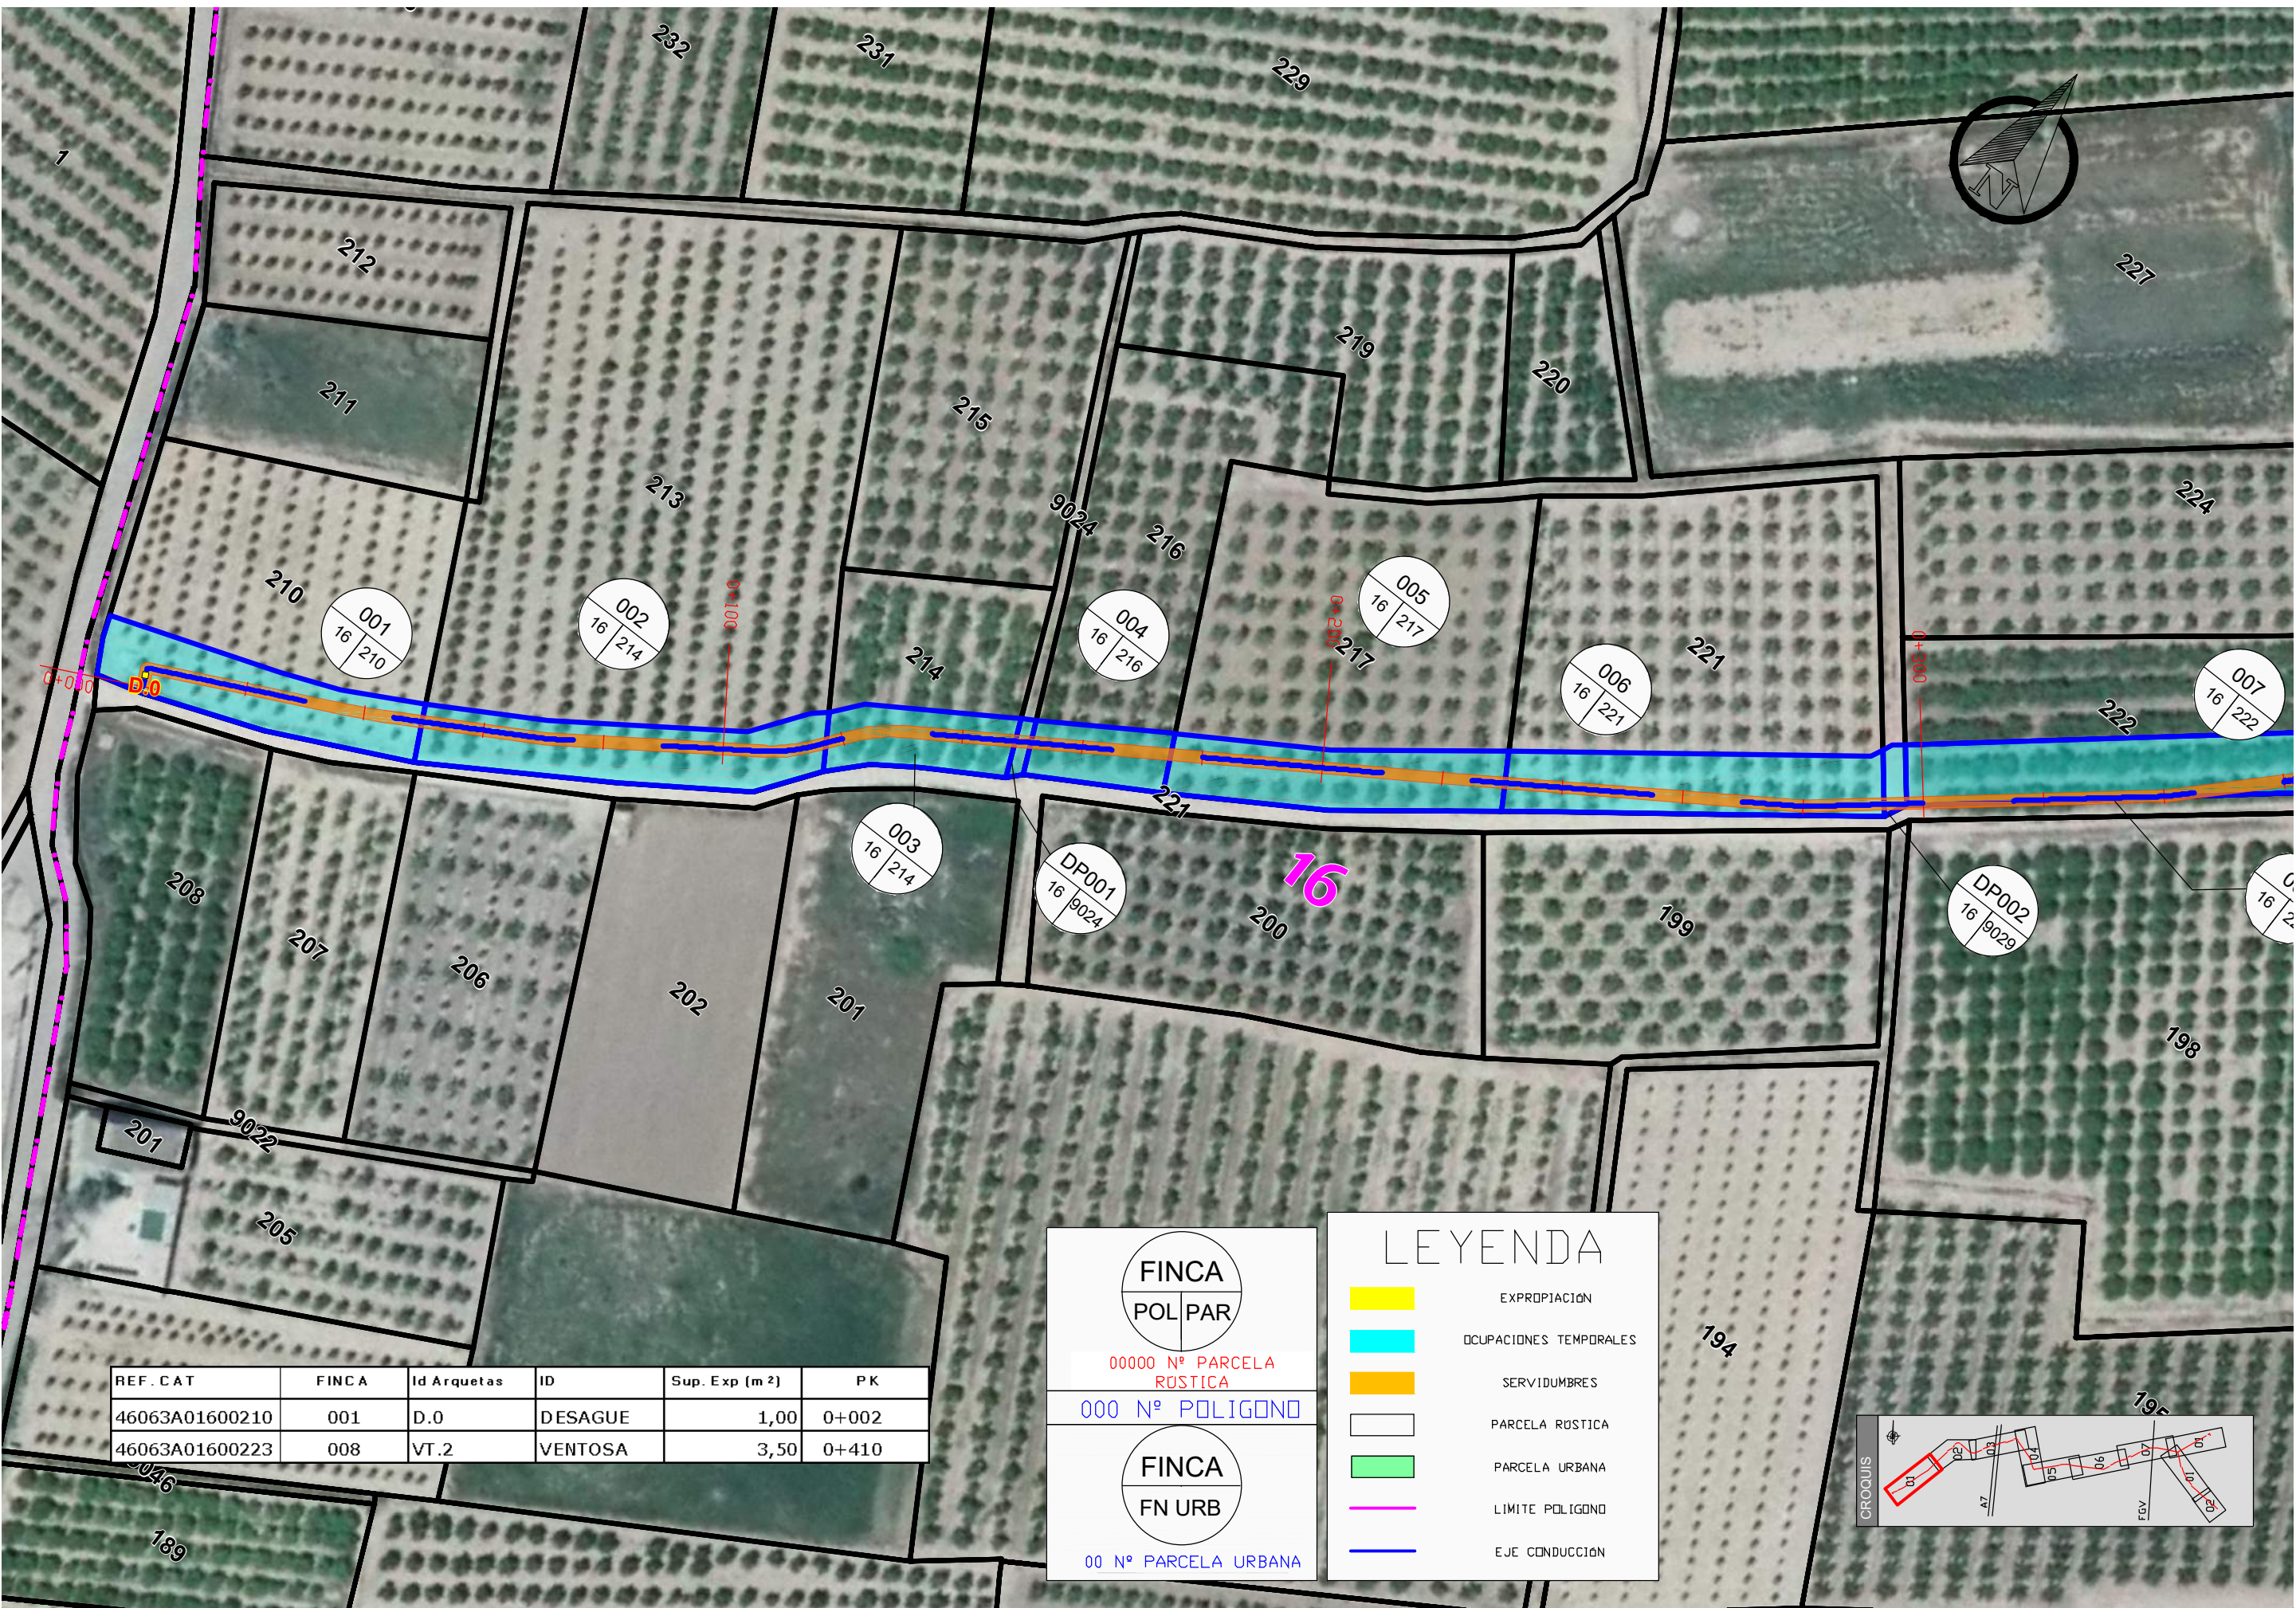

REF. CAT	FINCA	Id Arquetas	ID	Sup. Exp (m 2)	PK
46063A01600210	001	D.0	DESAGUE	1,00	0+002
46063A01600223	008	VT.2	VENTOSA	3,50	0+410

FINCA

POL

PAR

00000 N° PARCELA RÚSTICA

000 N° POLIGONO

FINCA

FN URB

00 N° PARCELA URBANA

EXPROPIACIÓN

OCUPACIONES TEMPORALES


SERVIDUMBRES

PARCELA RÚSTICA


PARCELA URBANA

LÍMITE POLIGONO


EJE CONDUCCIÓN

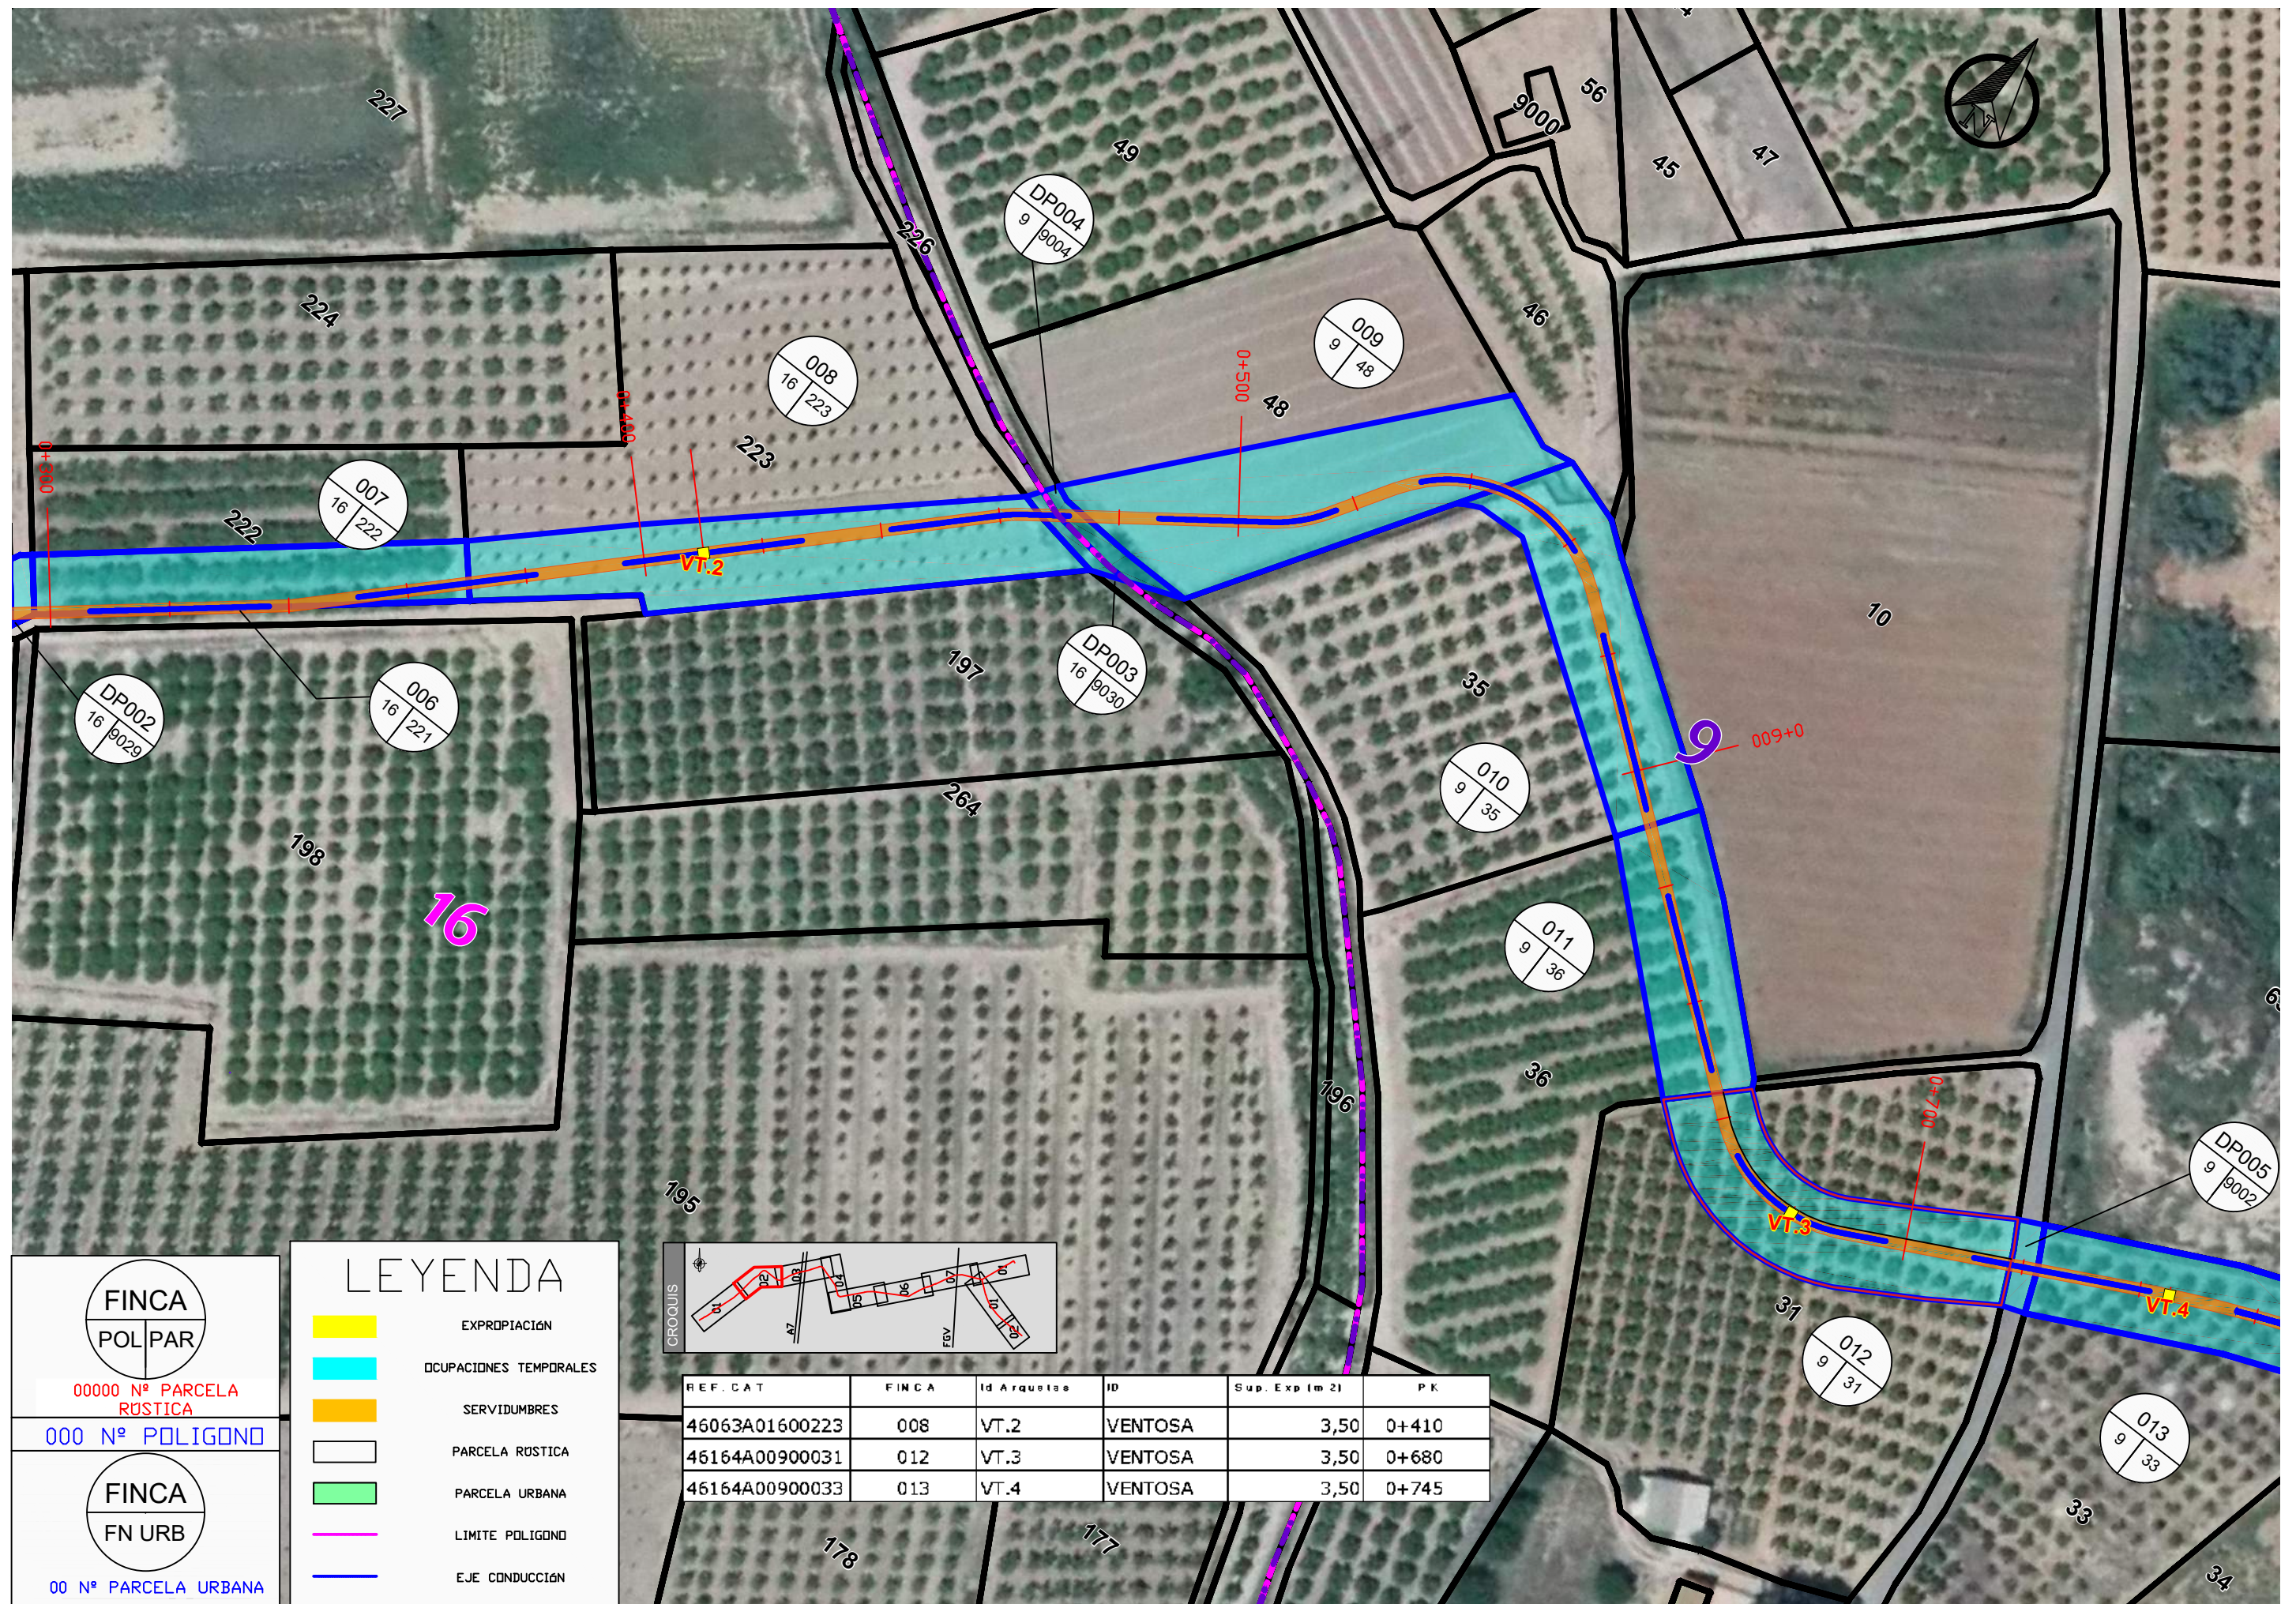


REF. CAT	FINCA	Id Arquetas	ID	Sup. Exp (m 2)	P.K
46164A00900031	012	VT.3	VENTOSA	3,50	0+680
46164A00900033	013	VT.4	VENTOSA	3,50	0+745
46164A00900034	014	VT.5	VENTOSA	3,50	0+815
46164A00900018	015	VT.6	VENTOSA	3,50	0+935

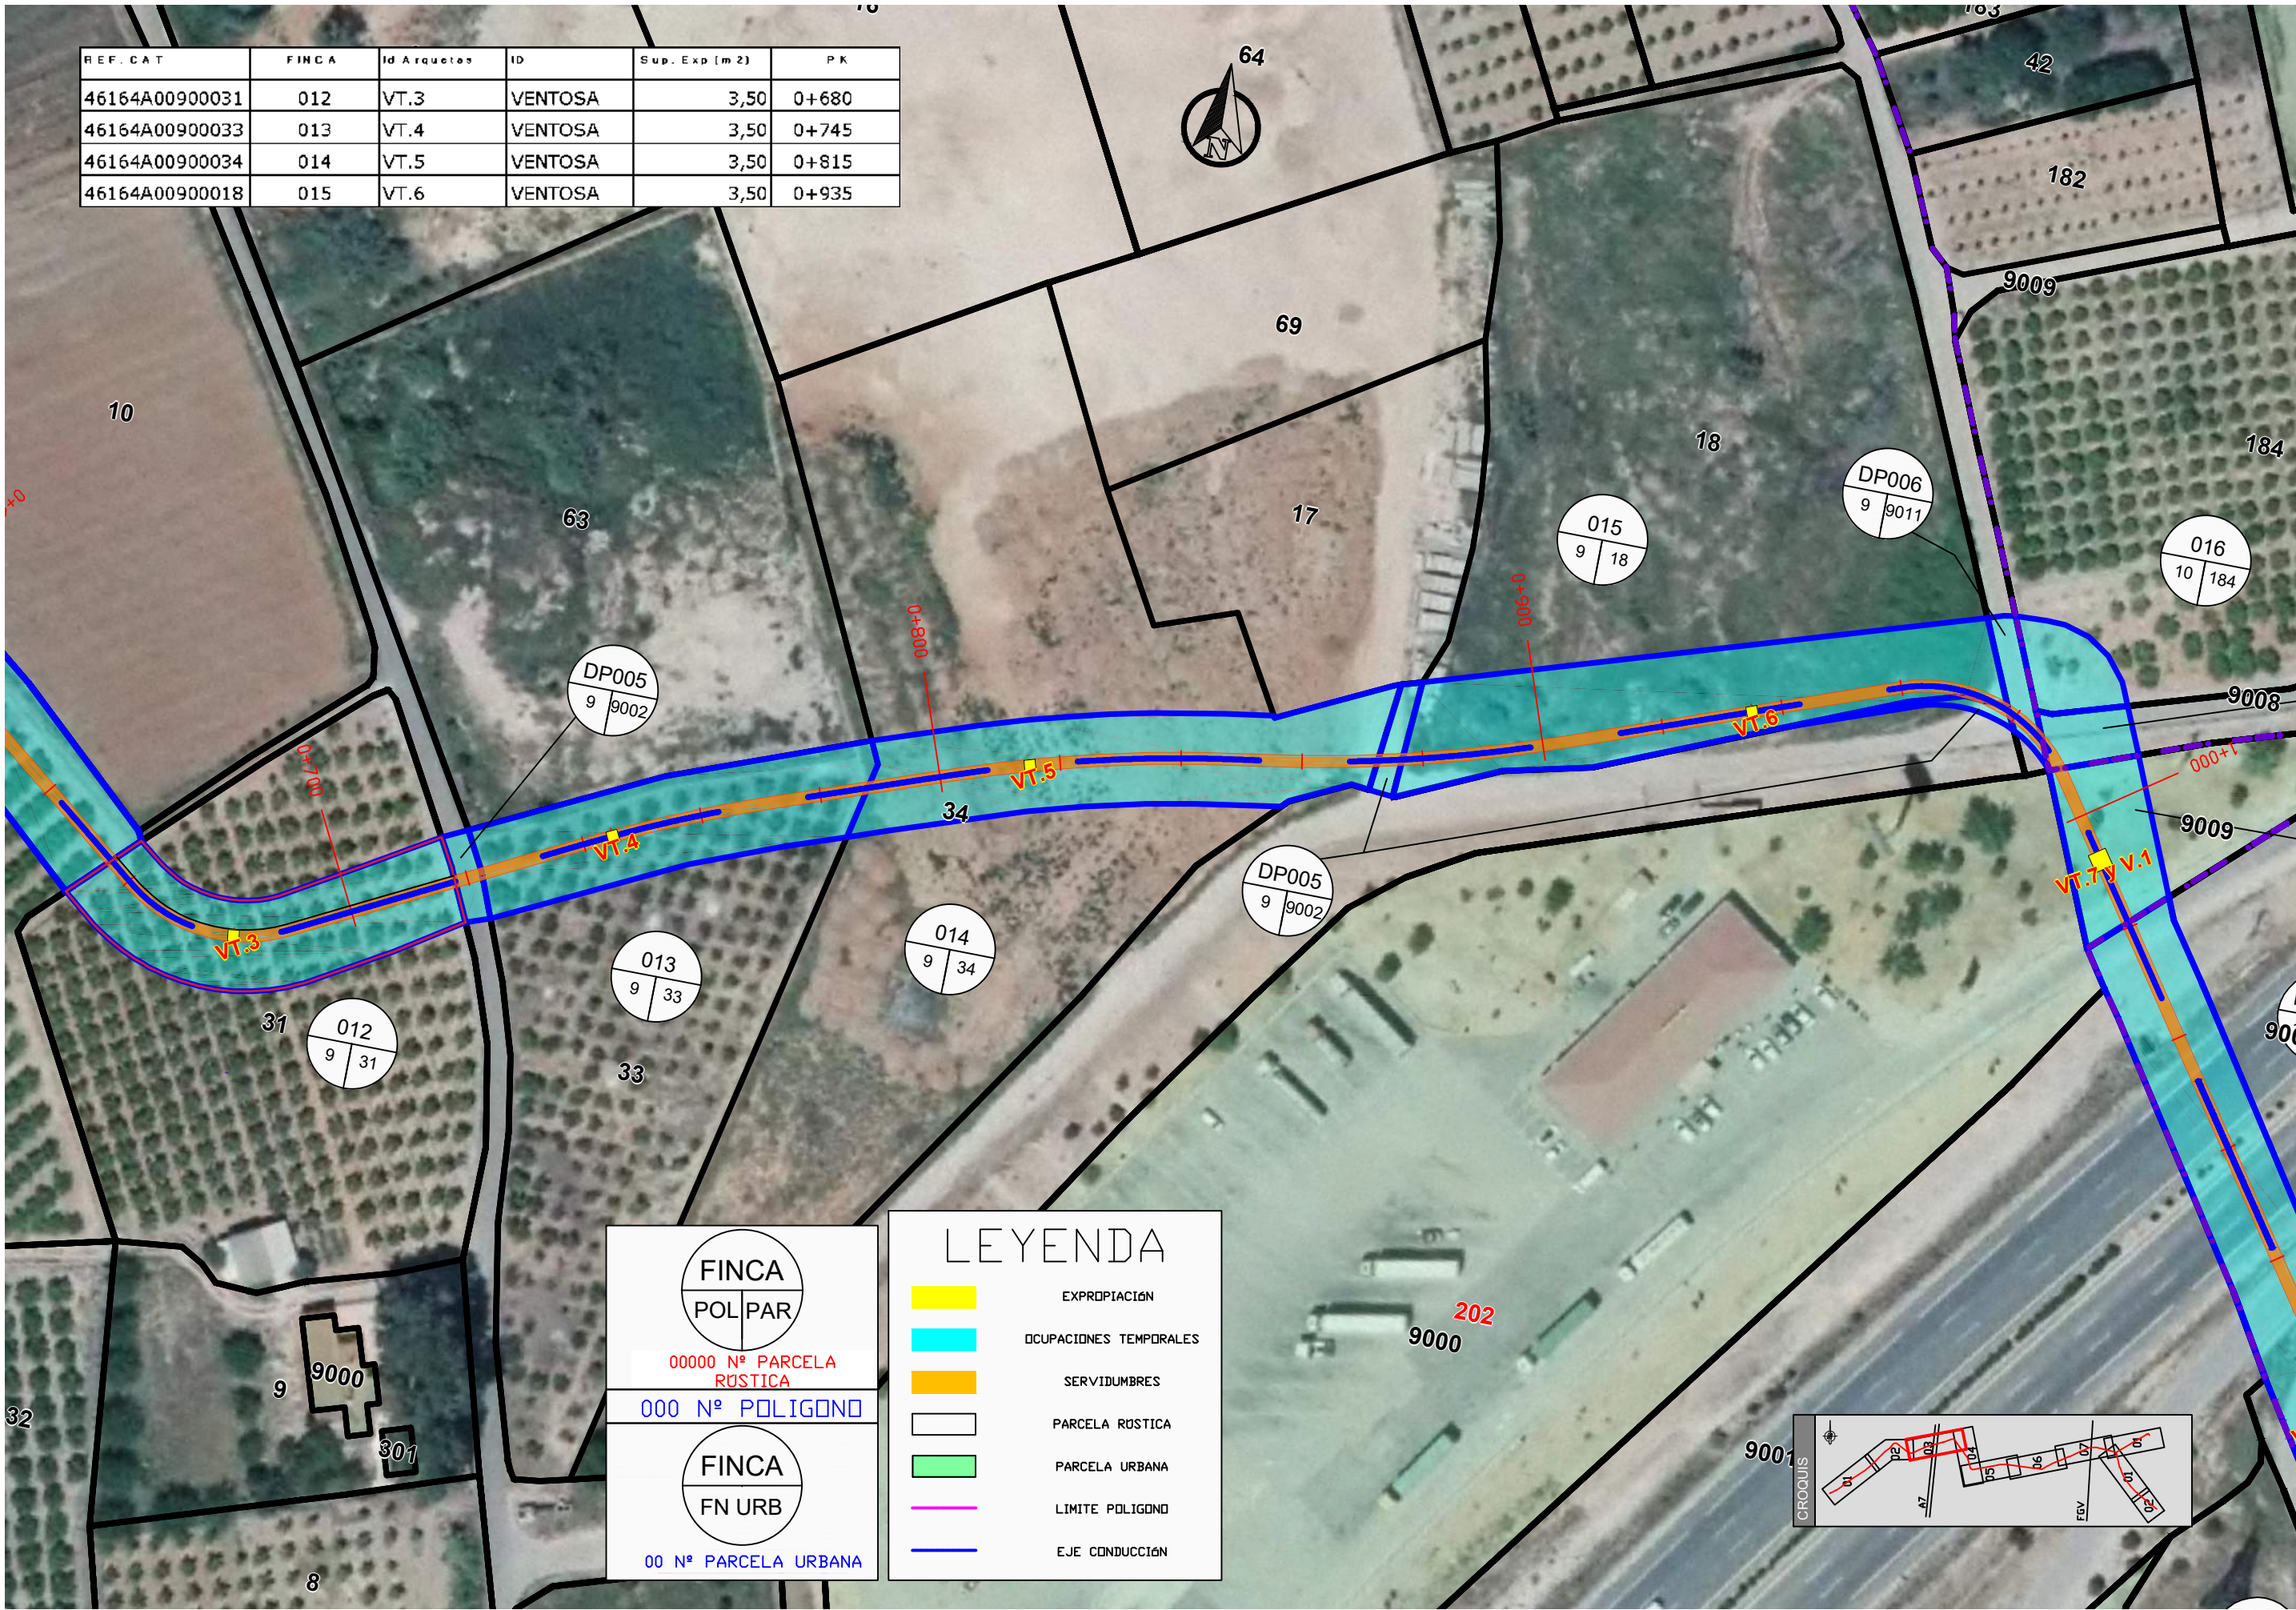

PLANTA

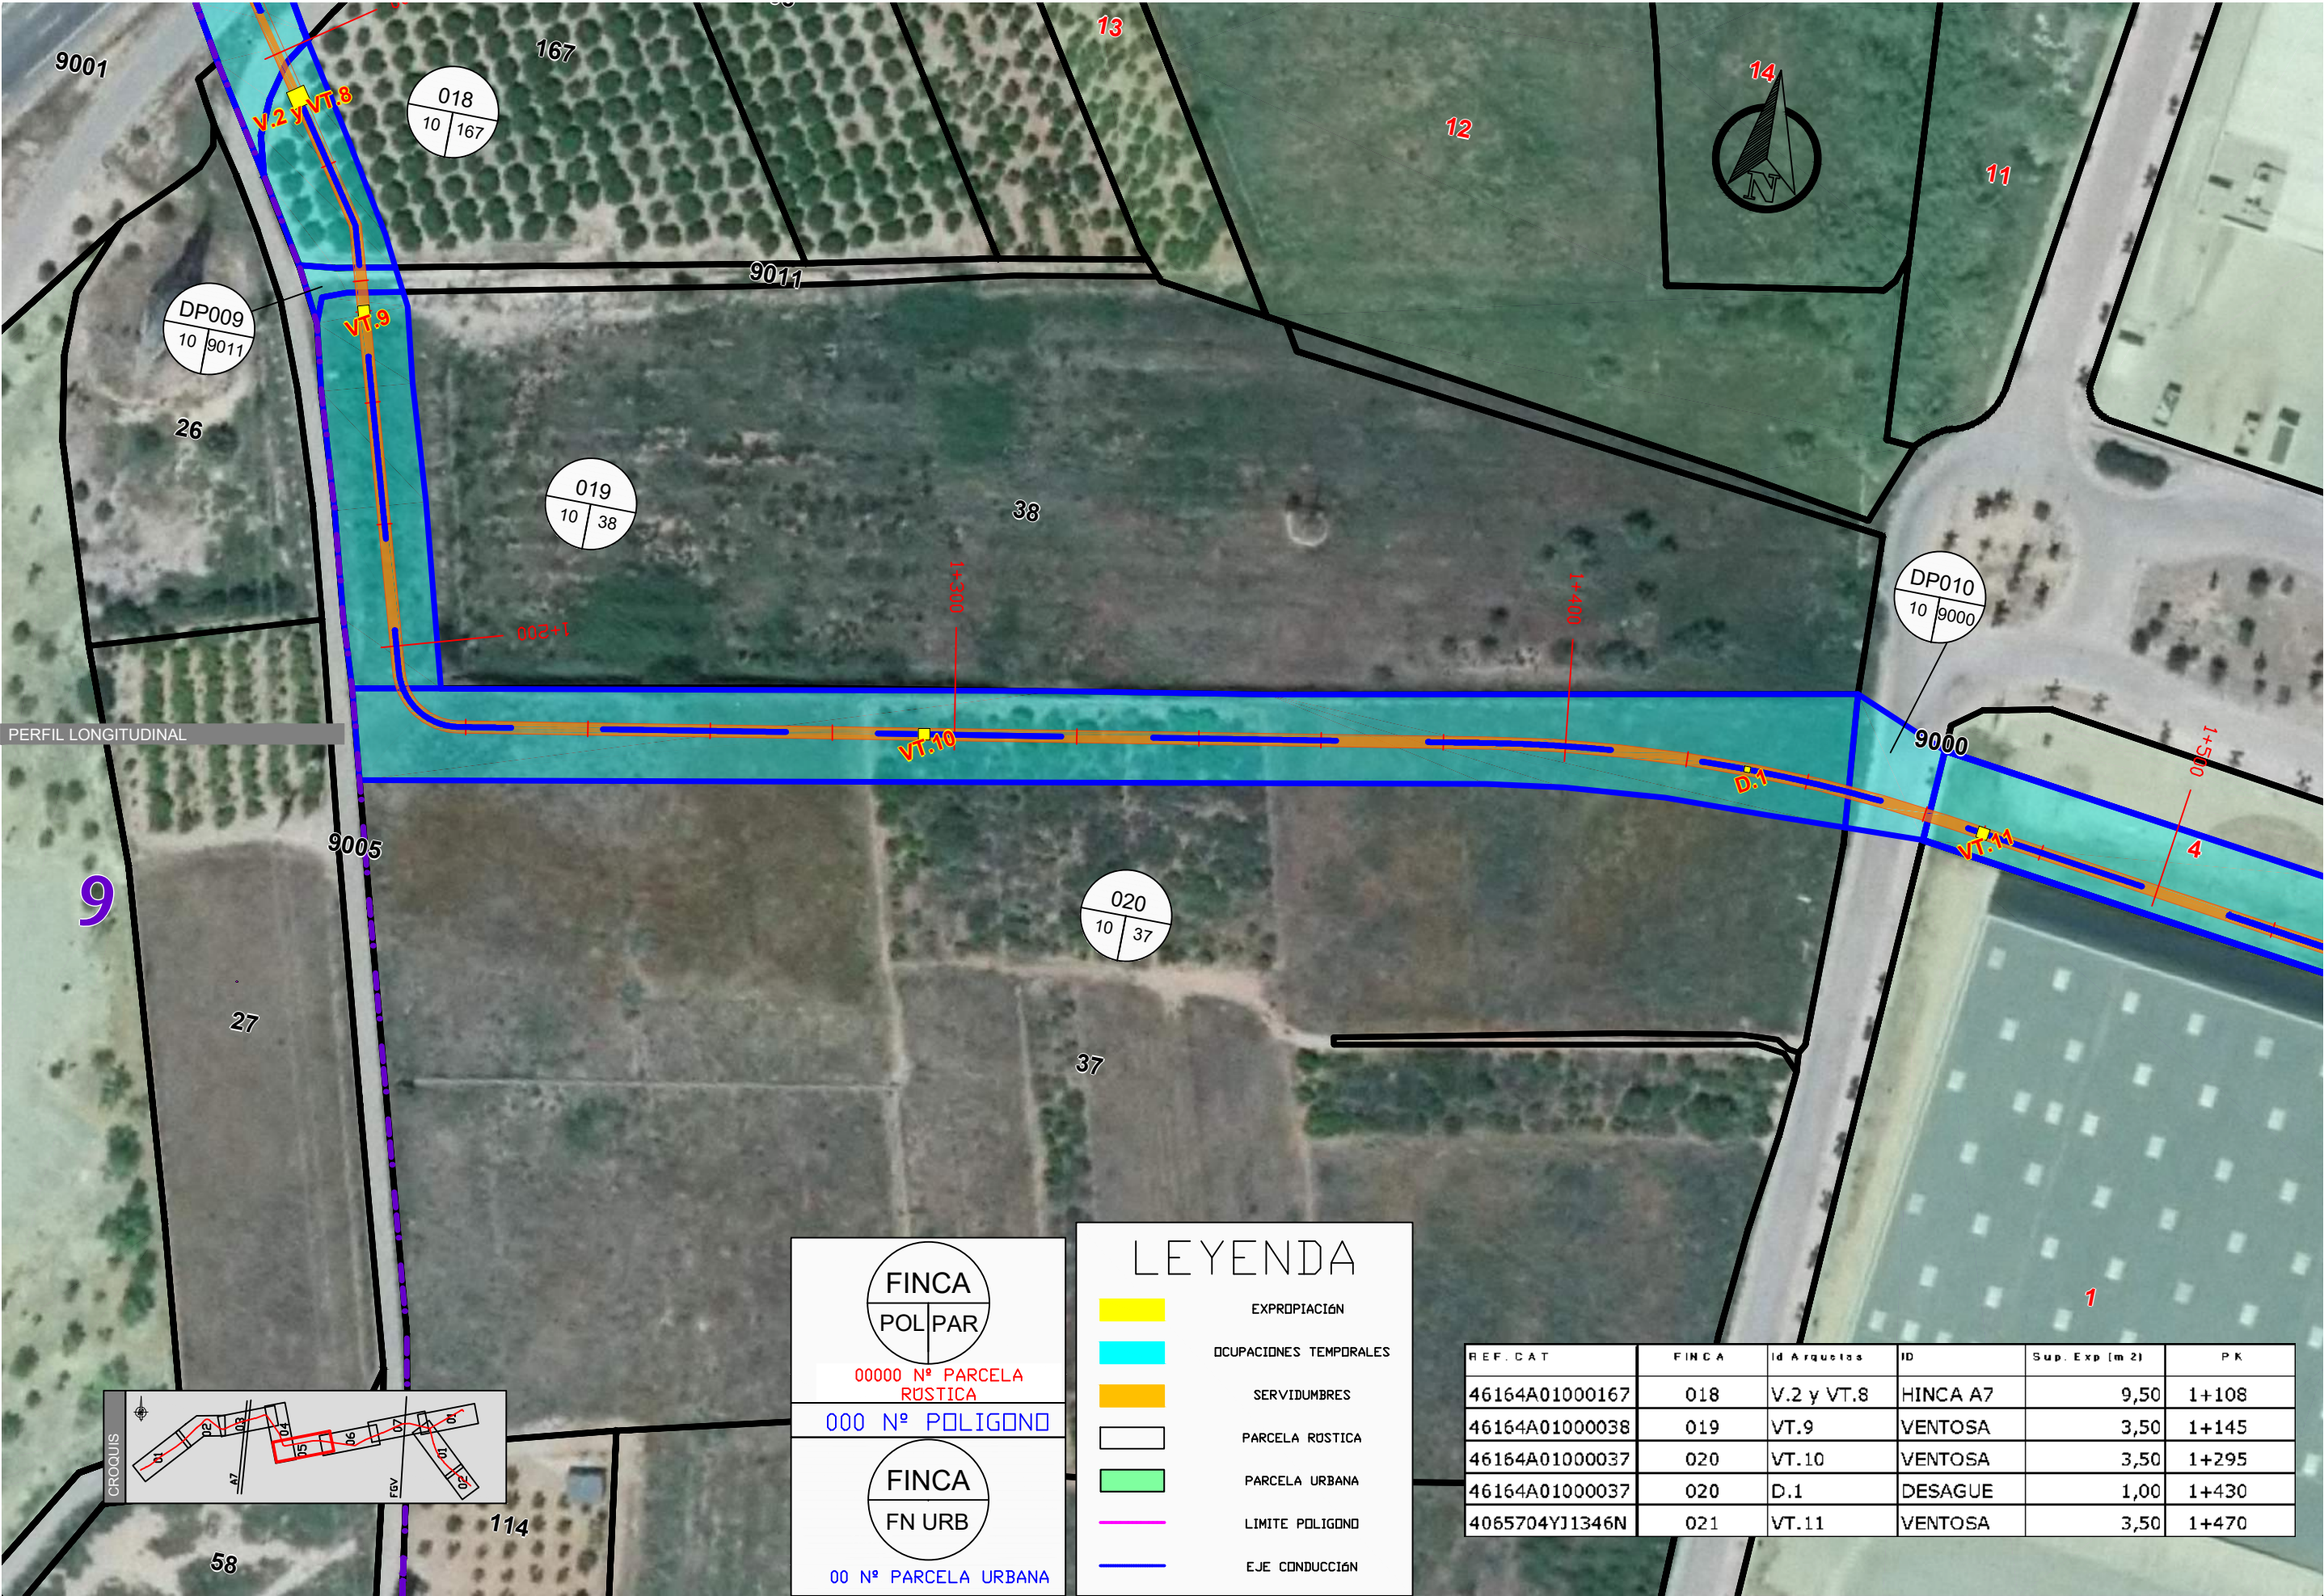

PERFIL LONGITUDINAL

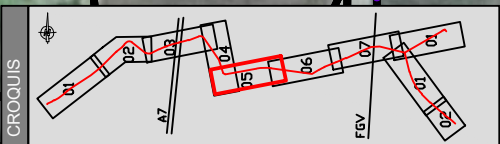

FINCA

POL PAR

00000 N° PARCELA RÚSTICA

000 N° POLIGONO

FINCA

FN URB

00 N° PARCELA URBANA

LEYENDA

EXPROPIACIÓN

Ocupaciones temporales

SERVIDUMBRES

PARCELA RÚSTICA

PARCELA URBANA


LÍMITE POLIGONO

EJE CONDUCCIÓN

REF. CAT	FINCA	Id Arquetas	ID	Sup. Exp (m 2)	P K
46164A01000167	018	V.2 y VT.8	HINCA A7	9,50	1+108
46164A01000038	019	VT.9	VENTOSA	3,50	1+145
46164A01000037	020	VT.10	VENTOSA	3,50	1+295
46164A01000037	020	D.1	DESAGUE	1,00	1+430
4065704Y11346N	021	VT.11	VENTOSA	3,50	1+470

REF. CAT	FINCA	Id Arquetas	ID	Sup. Exp (m 2)	P K
4065704YJ1346N	021	VT.11	VENTOSA	3,50	1+470
4065704YJ1346N	021	VT.12	VENTOSA	3,50	1+570
4065704YJ1346N	021	VT.13	VENTOSA	3,50	1+640
4065706YJ1346N	022	VT.14 y V.3	SECCIONAMIENTO DN700	8,50	1+670
4367106YJ1346N	023	VT.15	VENTOSA	3,50	1+762

DP010
10 9000

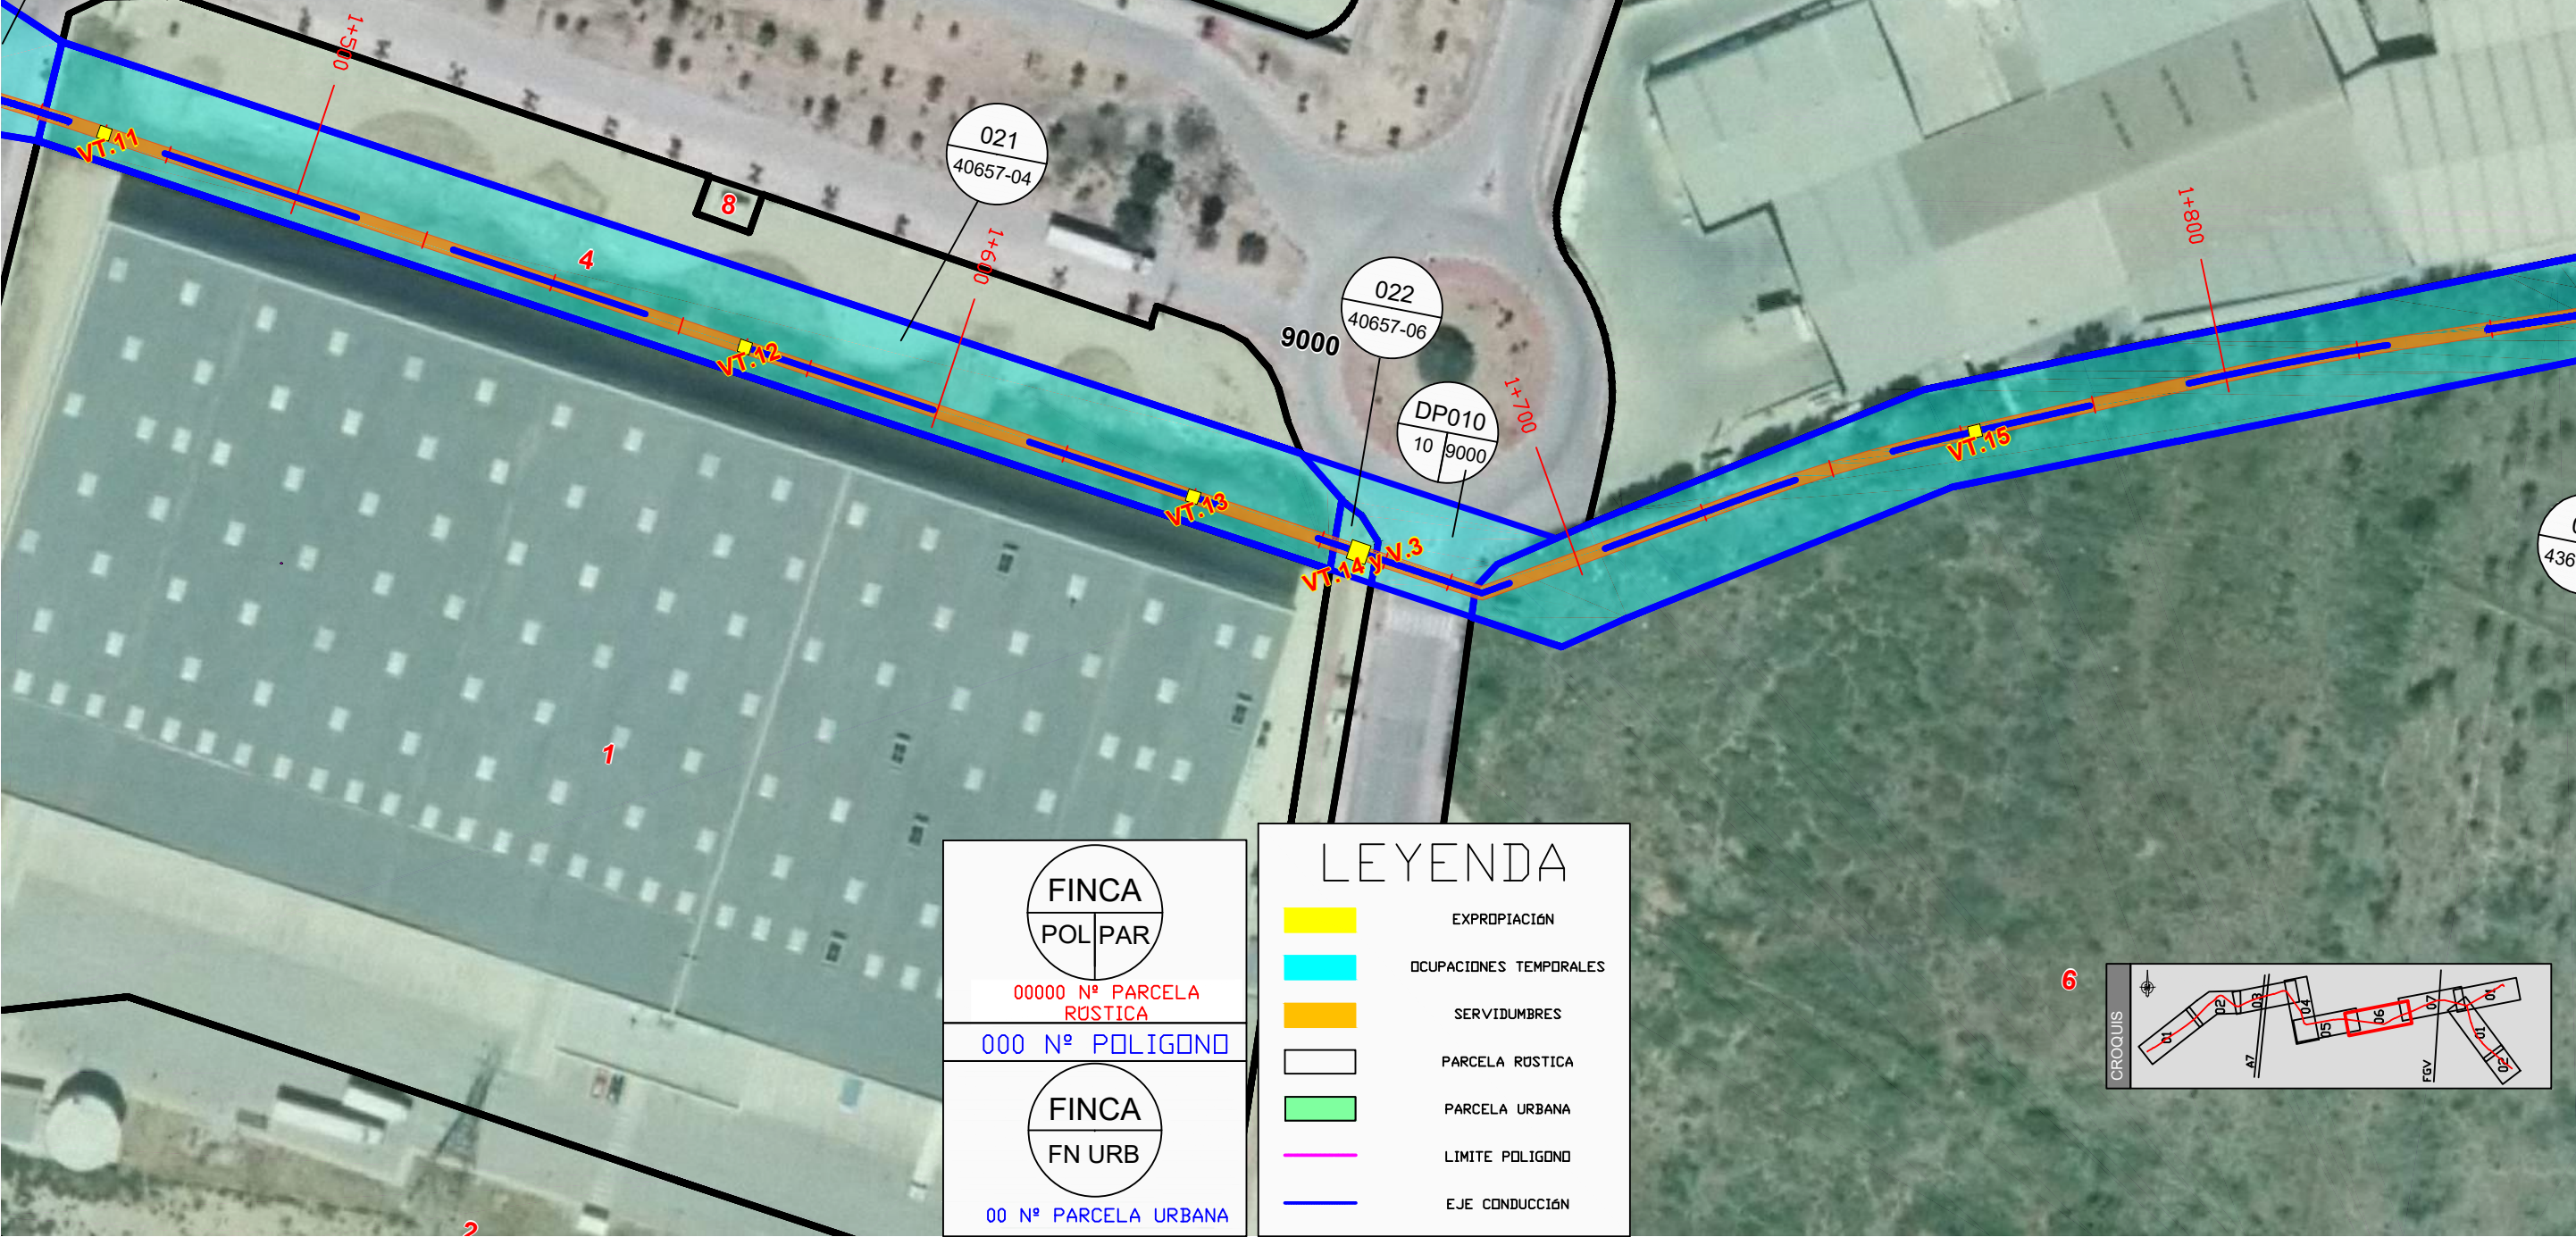

FINCA
POL PAR

00000 N° PARCELA
RÚSTICA

000 N° POLIGONO

FINCA
FN URB

00 N° PARCELA URBANA

LEYENDA

- EXPROPIACIÓN
- OCUPACIONES TEMPORALES
- SERVIDUMBRES
- PARCELA RÚSTICA
- PARCELA URBANA
- LÍMITE POLIGONO
- EJE CONDUCCIÓN

