


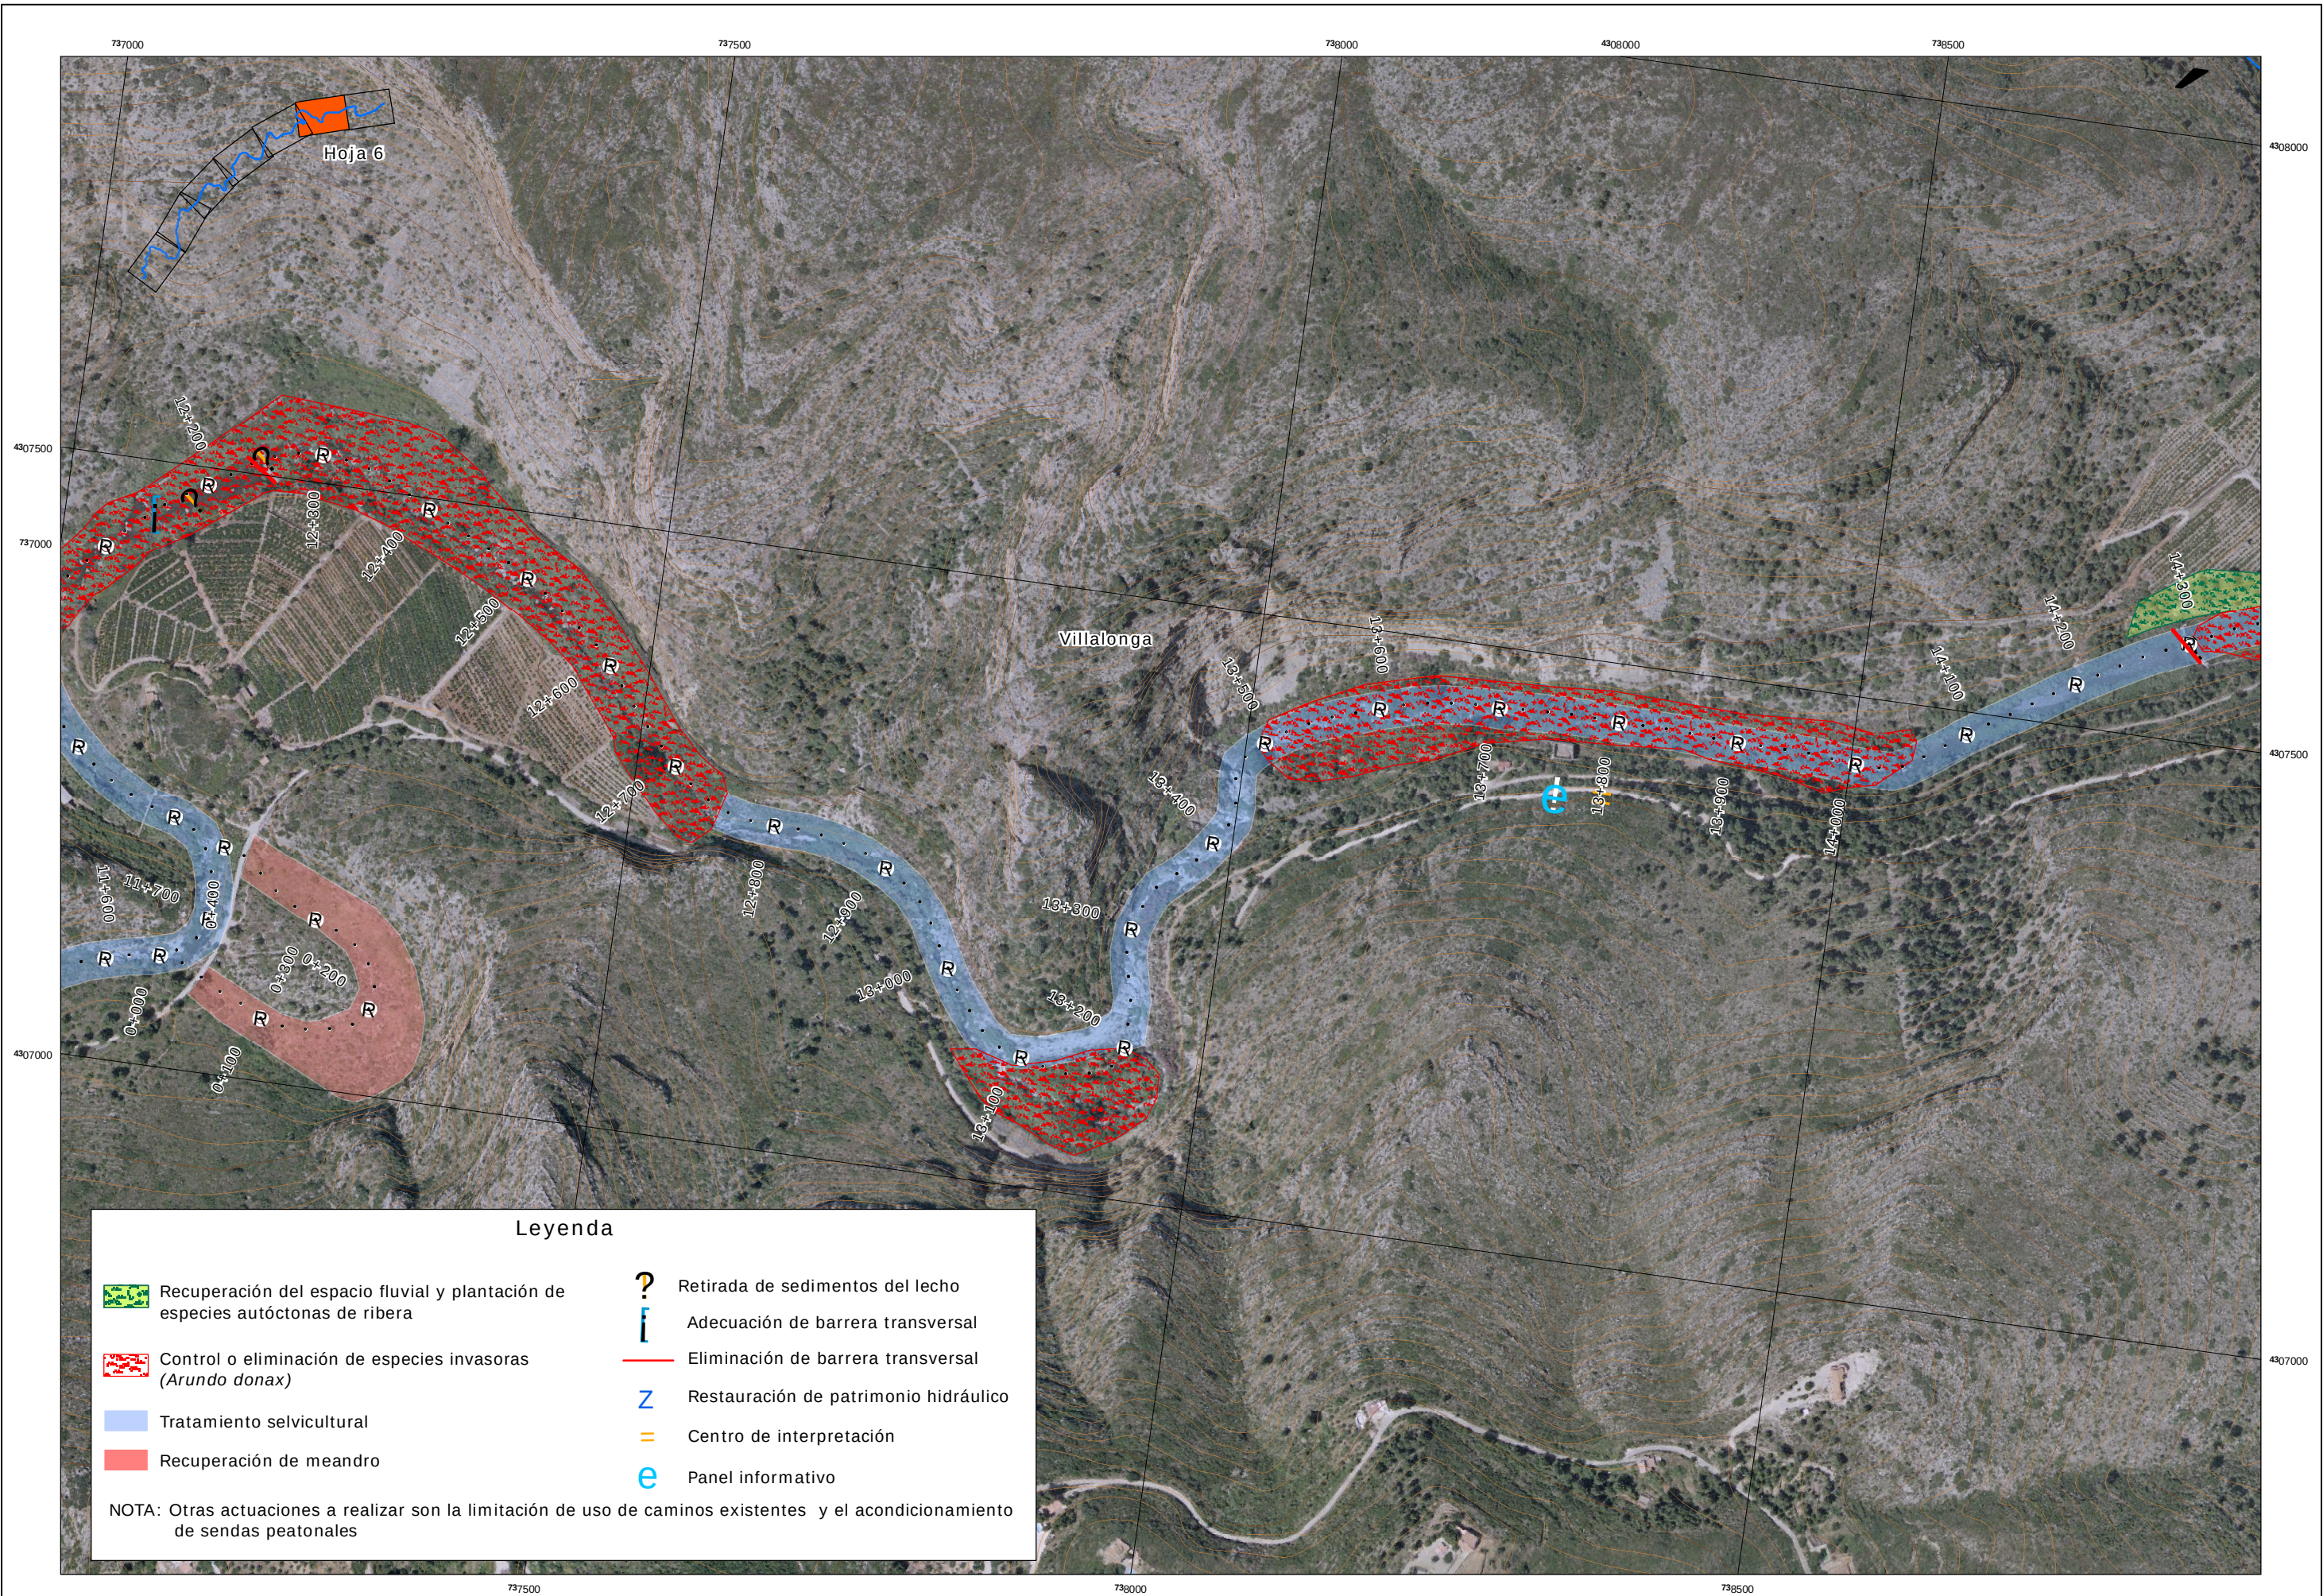

Leyenda

- | | |
|--|---|
|  Recuperación del espacio fluvial y plantación de especies autóctonas de ribera |  Retirada de sedimentos del lecho |
|  Control o eliminación de especies invasoras (<i>Arundo donax</i>) |  Adecuación de barrera transversal |
|  Tratamiento selvicultural |  Eliminación de barrera transversal |
|  Recuperación de meandro |  Restauración de patrimonio hidráulico |
| |  Centro de interpretación |
| |  Panel informativo |

NOTA: Otras actuaciones a realizar son la limitación de uso de caminos existentes y el acondicionamiento de sendas peatonales