


687000

688000

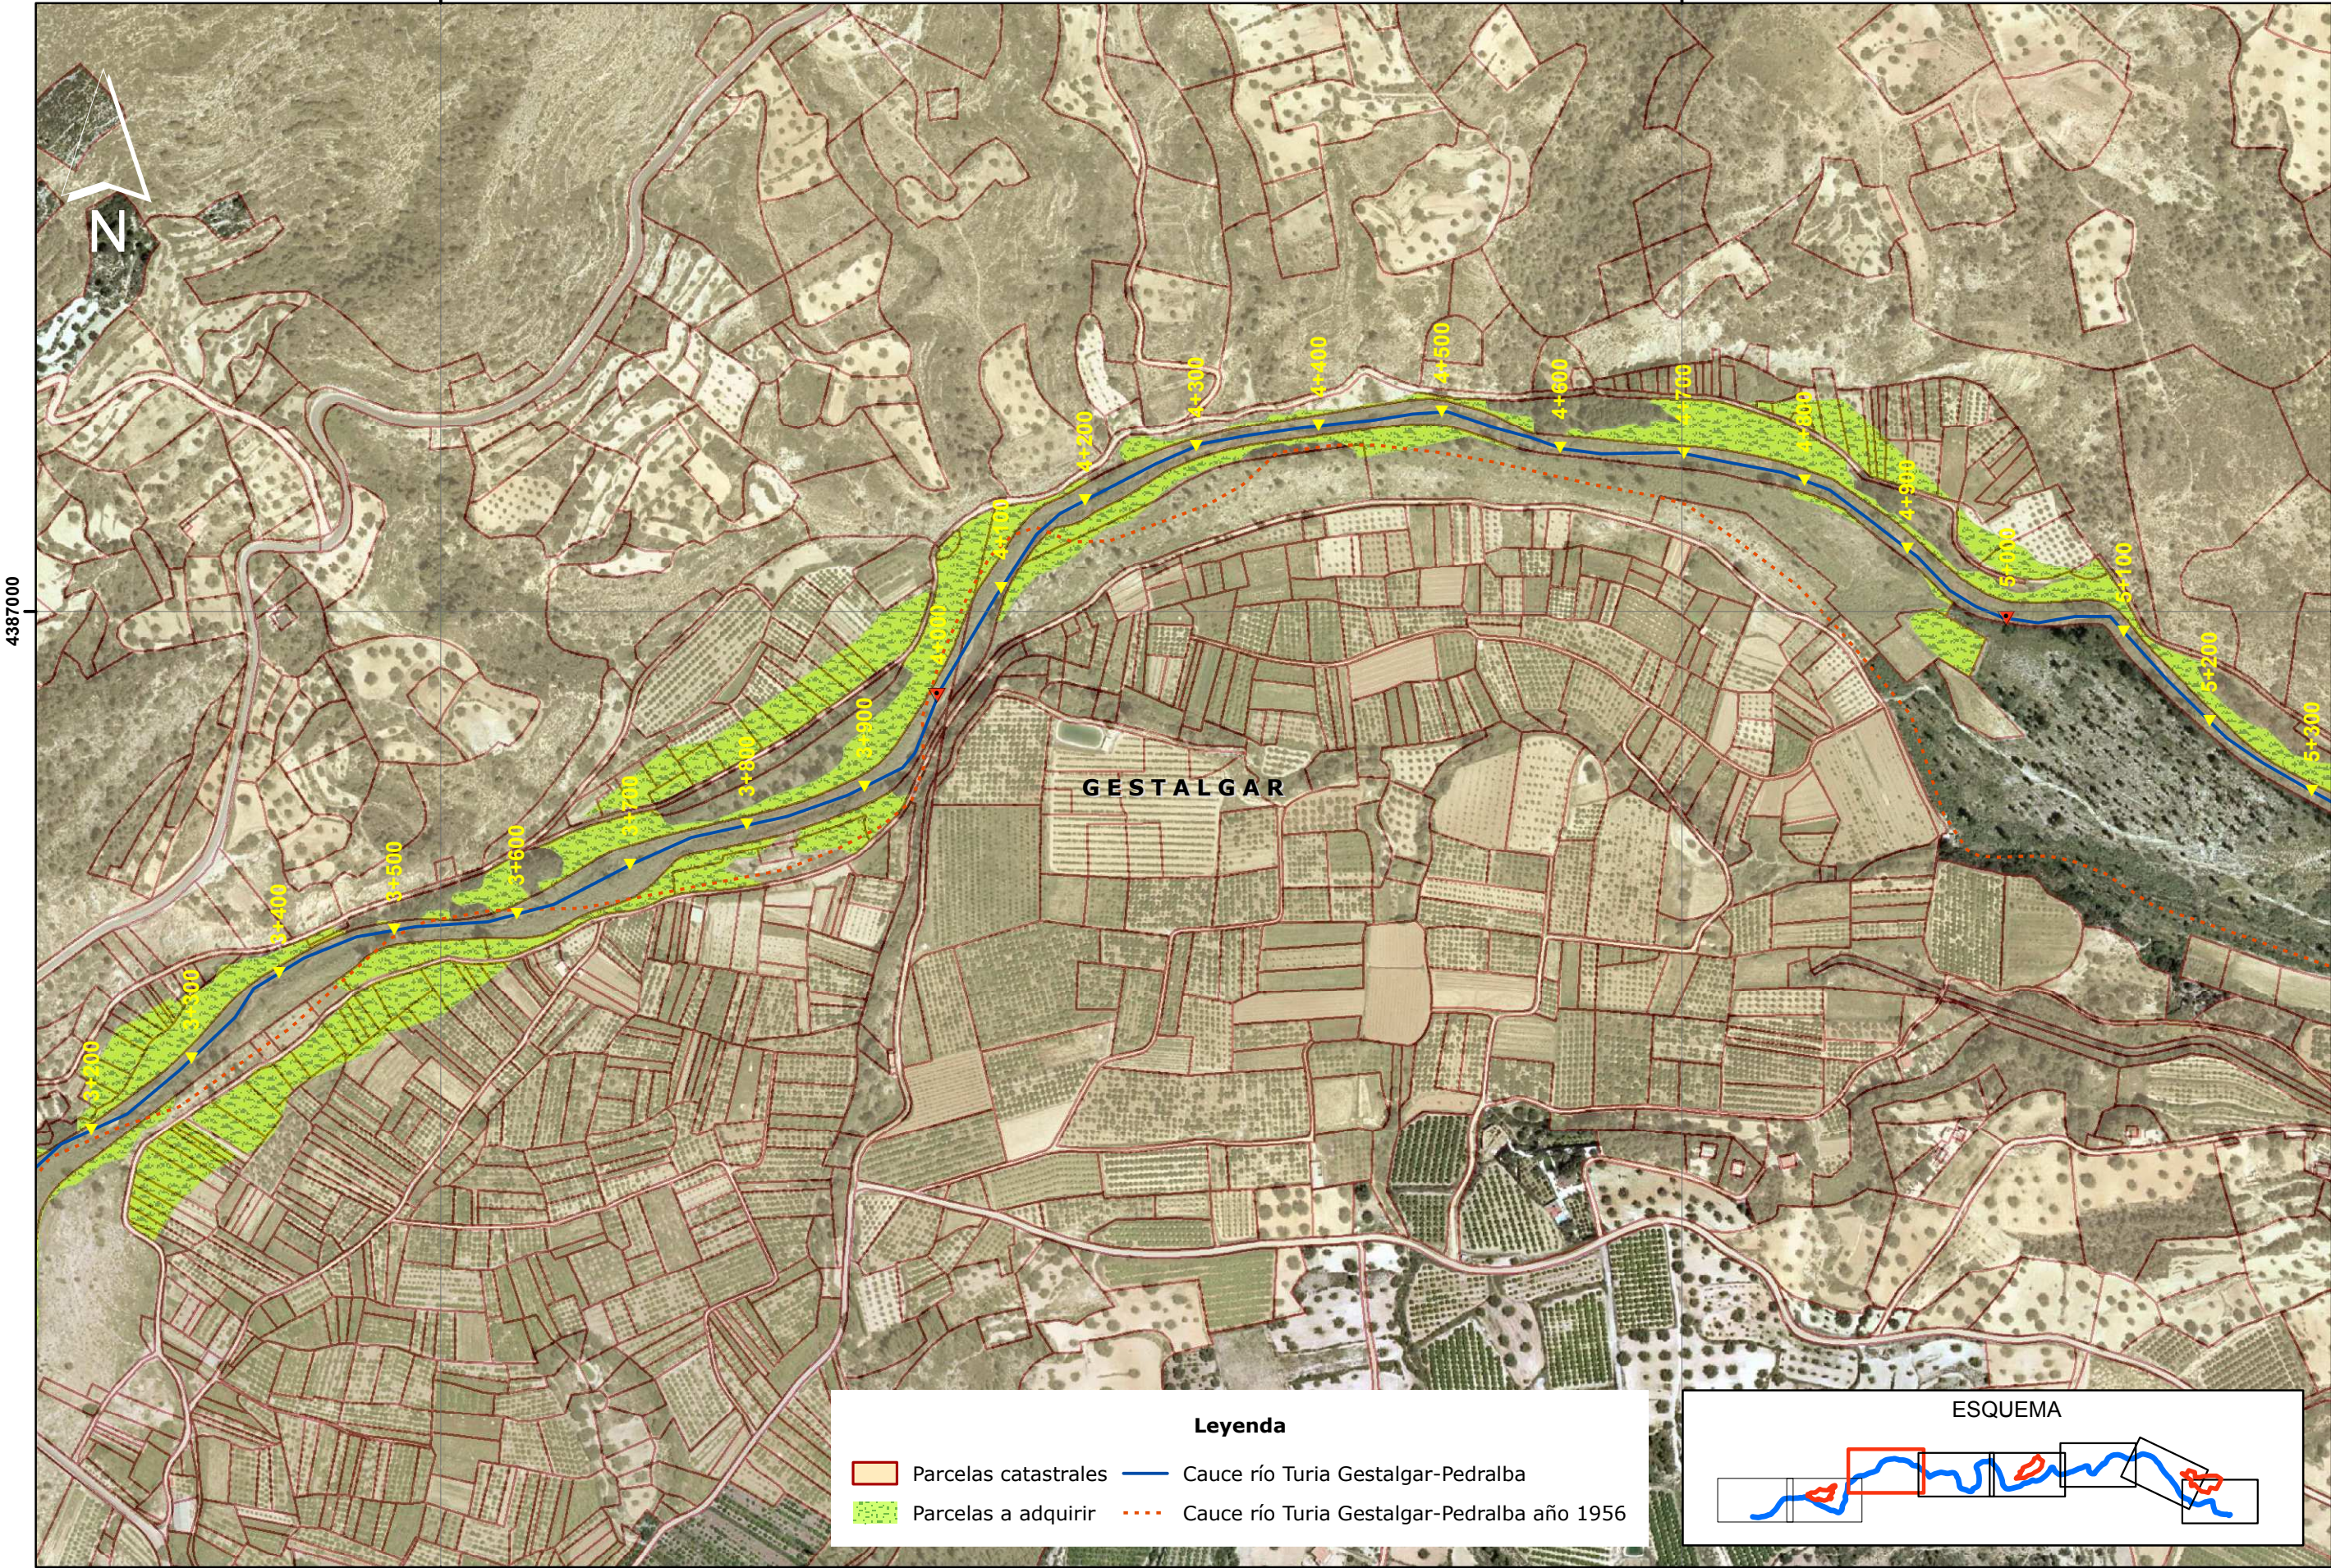


GESTALGAR

Leyenda

- Parcelas catastrales
- Parcelas a adquirir
- Cauce río Turia Gestalgar-Pedralba
- Cauce río Turia Gestalgar-Pedralba año 1956

ESQUEMA

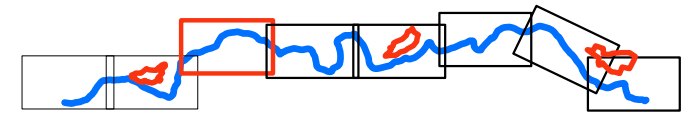


687000

688000



INGENIERO DIRECTOR:
TOMÁS NEBOT DOMÍNGUEZ

ESCALA:
ORIGINAL A3

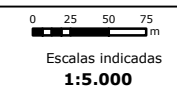

TÍTULO DEL PROYECTO:
APOYO AL DESARROLLO DE LA ESTRATEGIA NACIONAL DE RESTAURACIÓN DE RÍOS EN LA CUENCA DEL JÚCAR
DOCUMENTO AMBIENTAL
RÍO TURIA. TRAMO GESTALGAR A PEDRALBA

TÍTULO DEL PLANO:
PARCELARIO CATASTRAL

Nº PLANO
2.12

FECHA
SEPT-08
HOJA 3 DE 8